


SÖKKULSKAUT


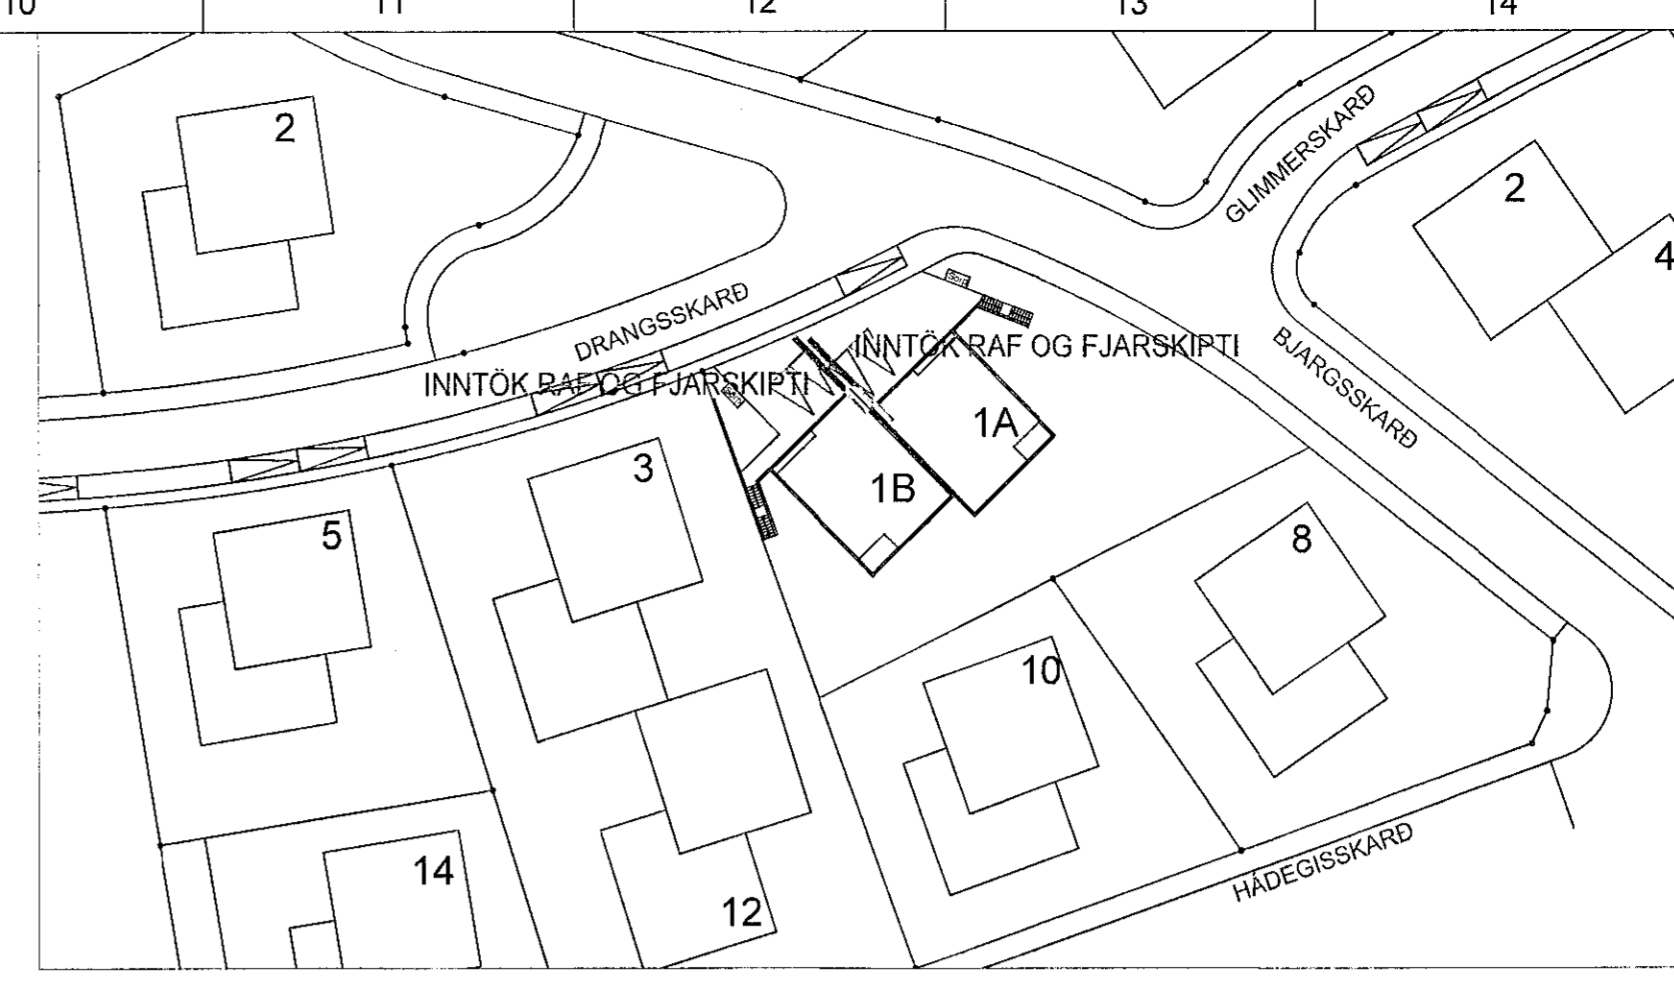


AFSTÖÐUMYND MKV. 1:500

MÖTTEKIÐ
10. Júní 2022
Þn Byggingarfulltrúarskipti í Hádeigisskard

Byggingafrulltrú:

ÚTG.	DAGS.	BREYTING	HÖNNUN TEIKN. YFIRF.
-	-	-	-
-	-	-	-
-	-	-	-
-	-	-	-
-	-	-	-
-	-	-	-
-	-	-	-
-	-	-	-
-	-	-	-
-	-	-	-
-	-	-	-

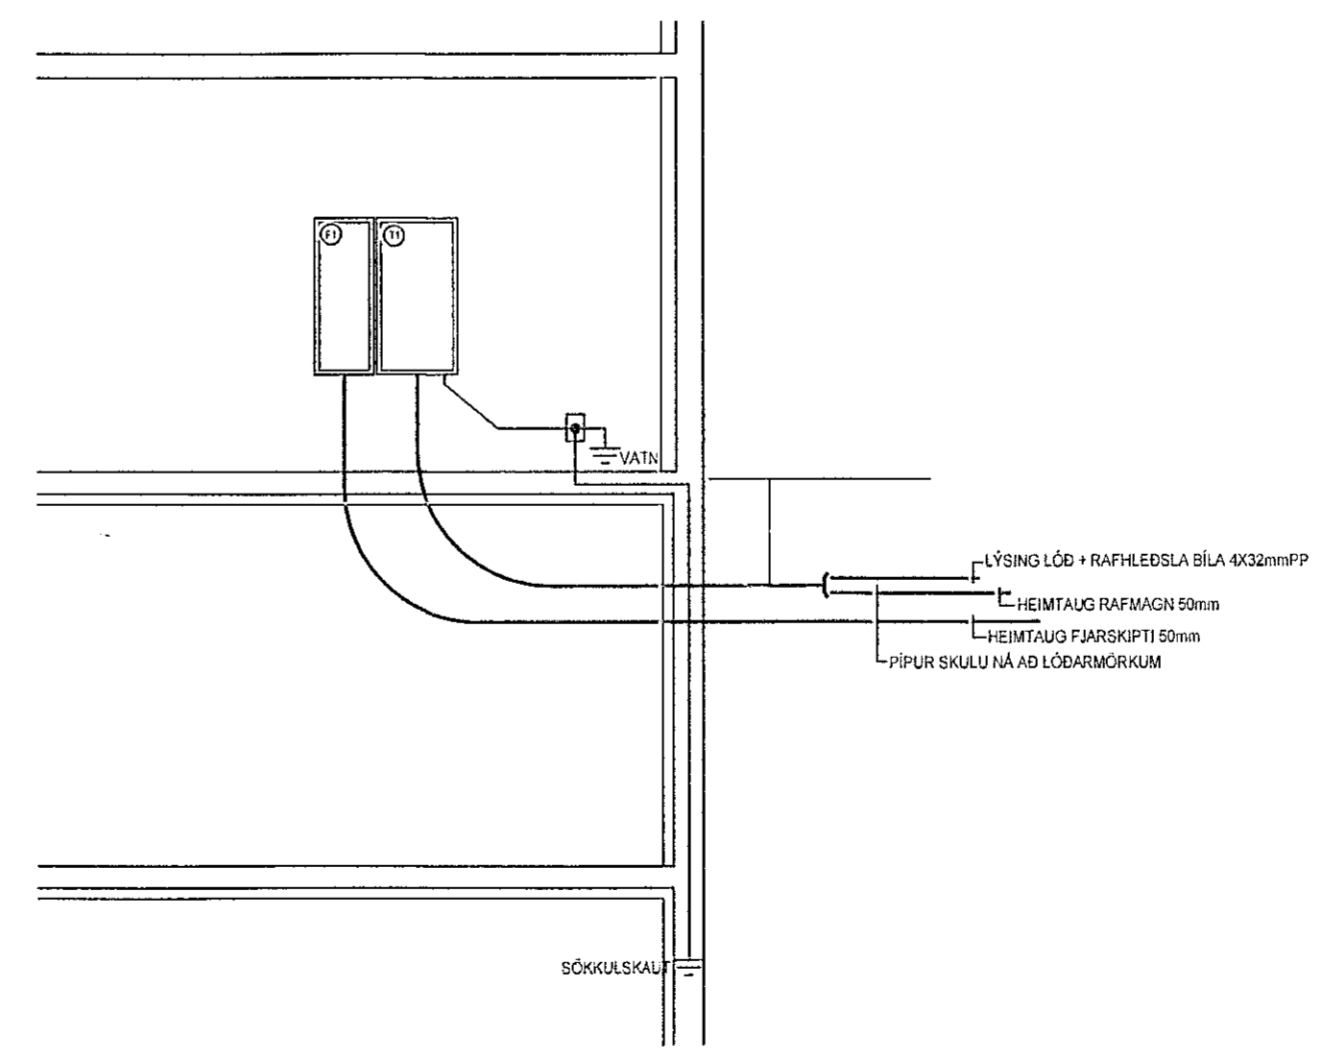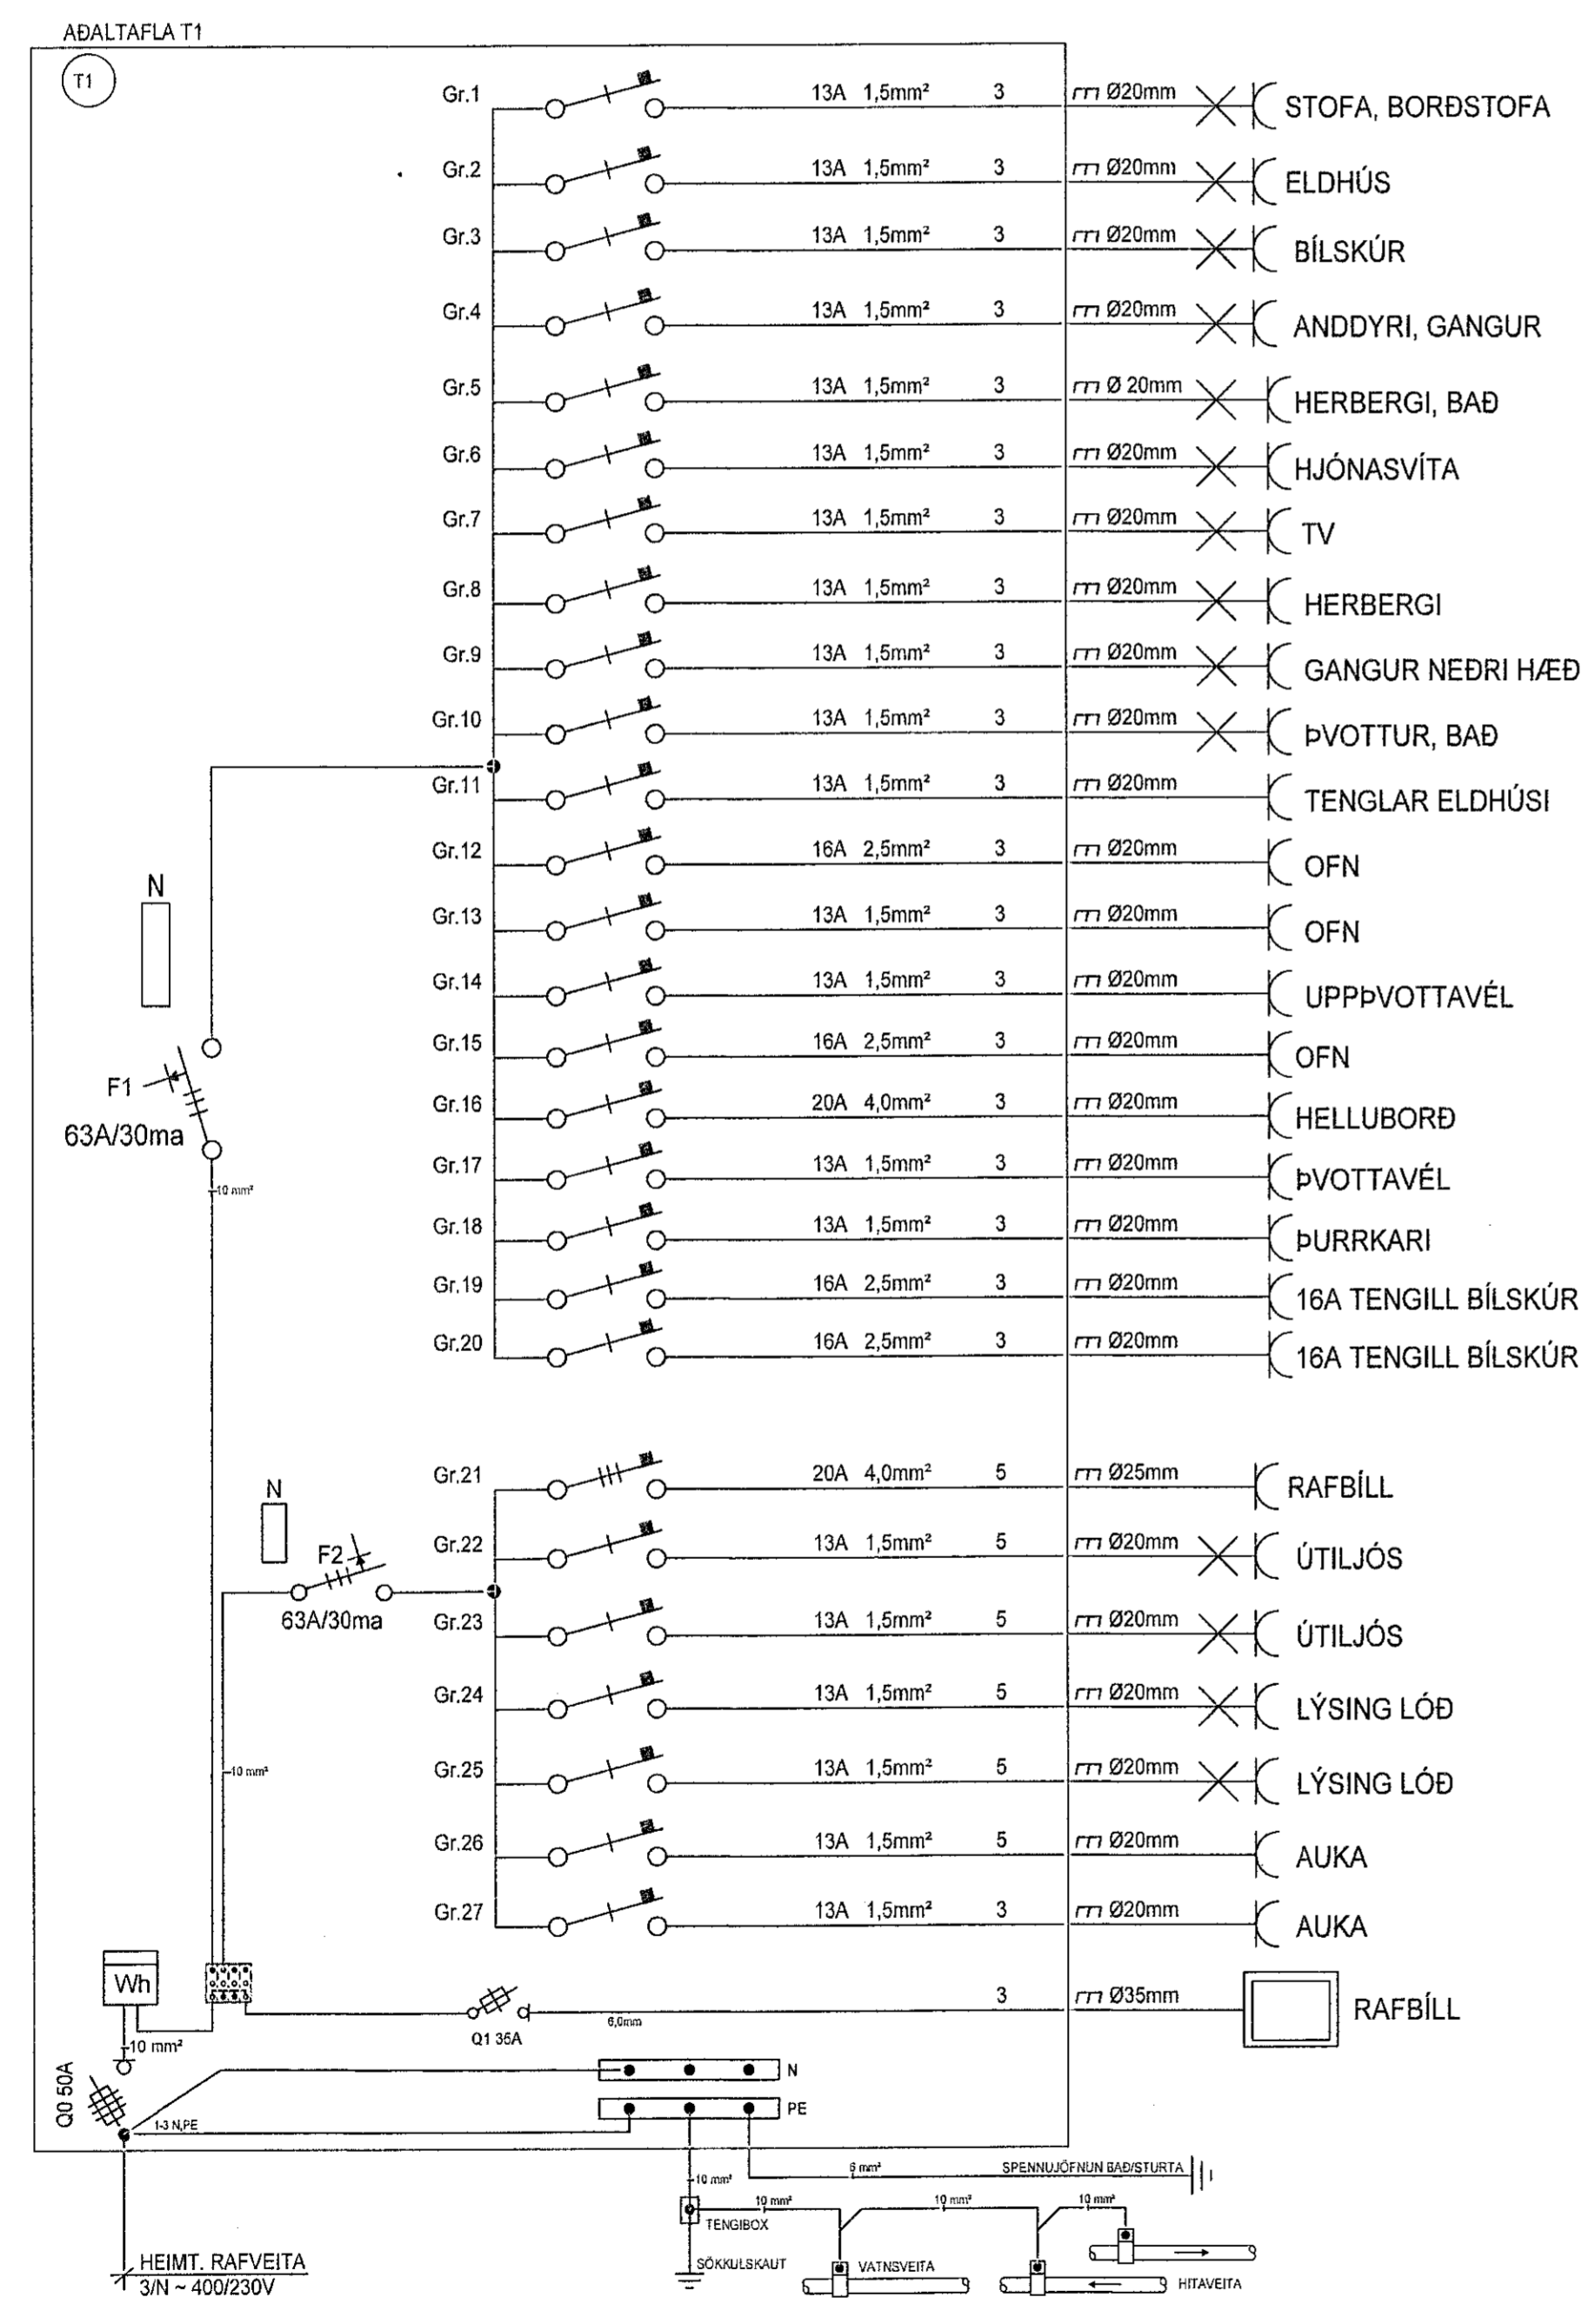

SNID A-A MKV. 1:50

ÁRITUN HÖNNUNARSTJÓRA:
ÚTI
ARKITEKTAR
BALDUR Ó. SVAVARSSON
ARKITEKT FAI SAMARK
KT. 120337 51.07

"Í samræmi við samþykkt áðalupprætti"

Hönnunarsjófi:

LUMEX LX TEIKNISTOFA
Stóplett 37, 105 Reykjavík, IS
+354 565 8389
www.lumex.is
HELGIR EIRIKSSON KT. 110156-2789

Hönnun: HKE
Teiknað: GHP
Yfirfarið: HKE

Verkefni:
DRANGSSKARÐ 1

Dags.: 03.05.2022
Mvk.: 1:50-1:500
Útg.: A

Verkhlut: RAFLAGNIR
einilnumynd, snið og afstöðumynd

Teiknínúmer:
Blaðastærð: A1