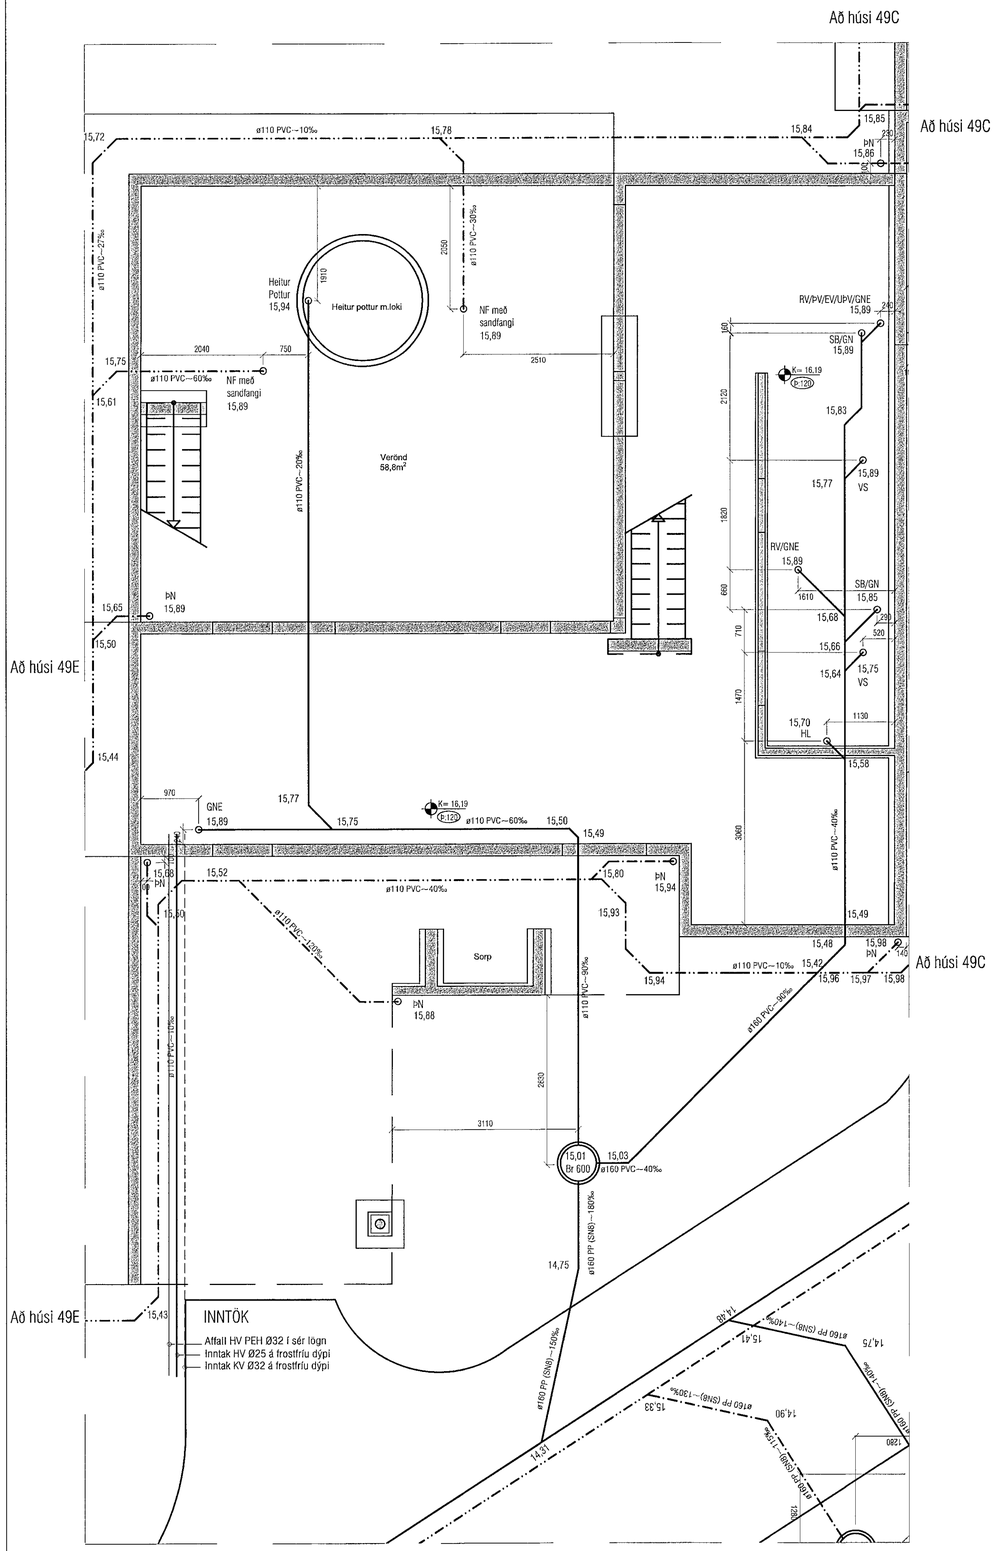

Samþykkt bann 03. júní 2022 Byggingarfulltrúinn í Hafnarfirði

Útgáfa	Lýsing	Dags.
–		
–		
–		
–		

Gólf í sökkulveggi (300*300) skulu vera í kóta sem er 10 cm neðar en rennsliskóli.

P-Frárennsli
P-Regnvatn
P-Dren
P-Regnv / Dren

*ATH
Hæðasetning götuniðurfalla - athugist þegar endanleg hæðarlega götu liggur fyrir

VEKTOR
- hönnun og ráðgjöf -
Síðumúla 3, 108 Rvk, s: 554-6650 / 897-5363

Hjallabraut 49, Hafnarfjarðarbær

Grunnlagnir
Grunnmynd Hús 49C og Hús 49D

Hannað	Teiknað	Teikn. nr.
EÞK/DFJ	DFJ	L-07
Dagsetning	Mkv.	
31.05.2022	1:50	

Sigurður Hafsteinsson kt. 030859-7749
Byggingatæknifræðingur
Netfang: sigurdur@vektor.is

Samþykkt hönnuðar:

Samþykkt ábyrgðarhönnuðar / samræmingarhönnuðar:

Blaðst. A1