


GRUNNMYND ÞRIFALAGNA

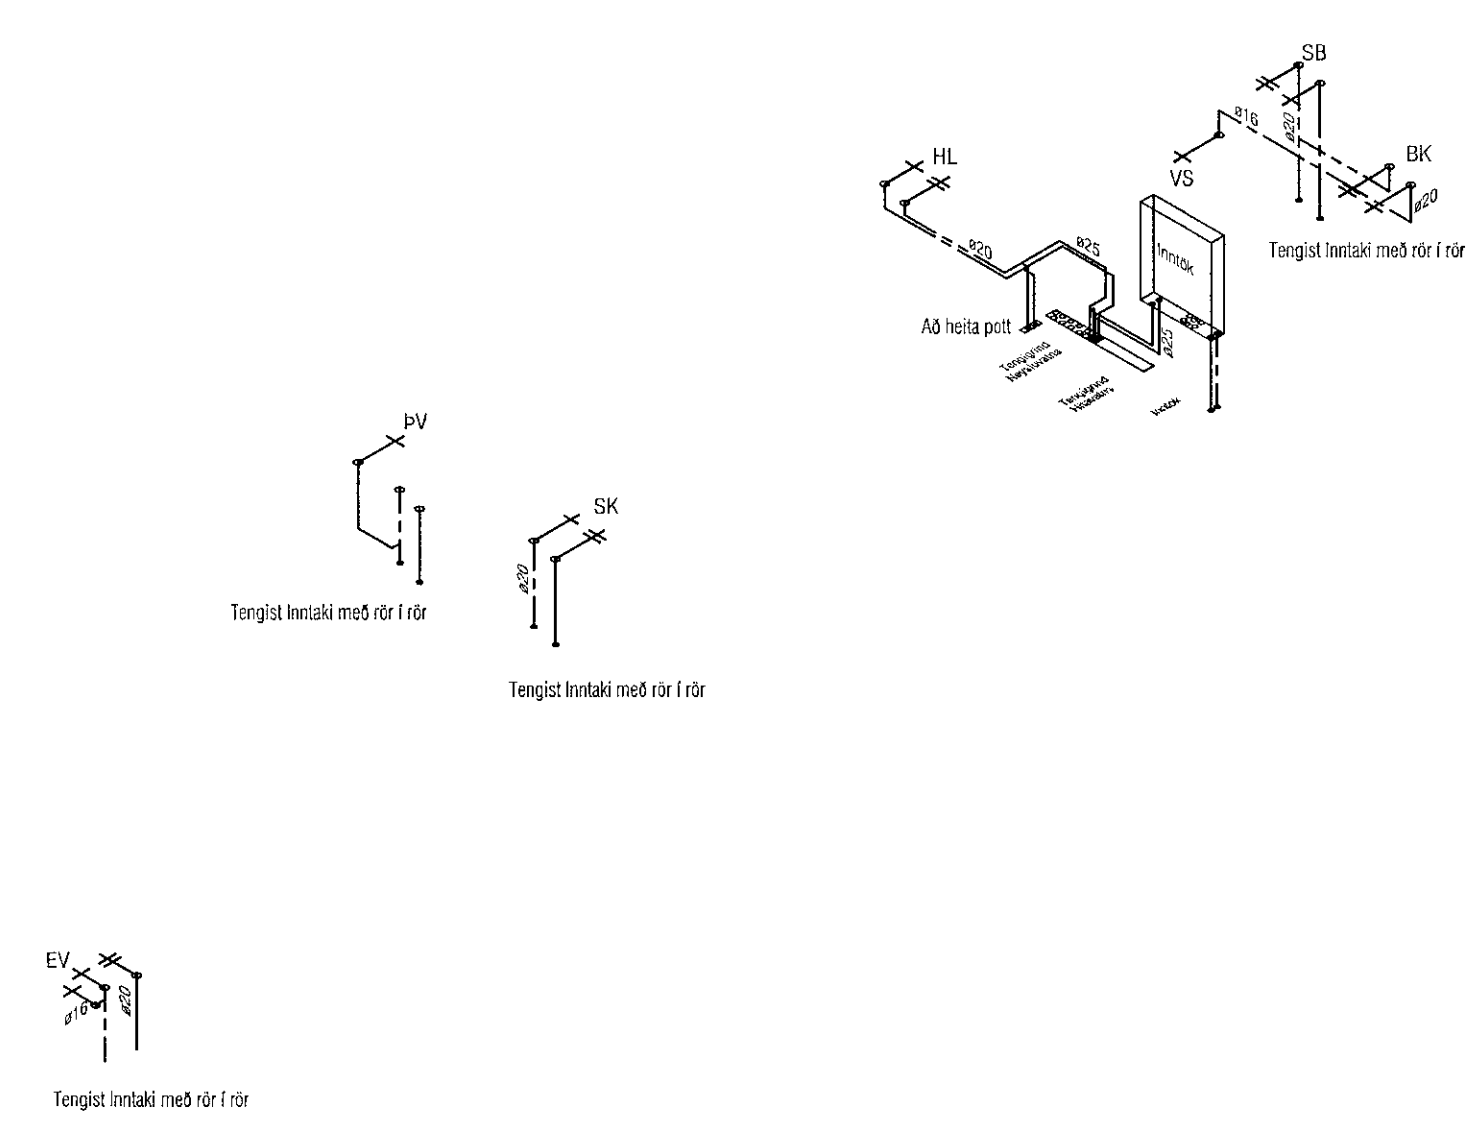

RÚMMYND ÞRIFALAGNA EINBÝLIÐS

Útgáfa	Lýsing	Dags.
-		
-		
-		
-		

Blank area for project notes or additional specifications.

VEKTOR
- hönnun og ráðgjöf -
Síðumúla 3, 108 Rvk, s: 554-6650 / 897-5363

Hjallabraut 49, Hafnarfjarðarbær

Þrifalagnir, Einbýlishús 49H - J
Grunnmynd, Rúmmyndir (Rað- og Einbýlishús)

Formaður EKKVDFJ	Teiknað DFJ	Telmr. DFJ	L-202
Dagsetning 02.06.2022	Mkv. 1:50		

Sigurður Halsteinnsson kt. 030659-7749
Byggingstækniráðgjafi
Vefsíða: sigurdur@vektor.is
Samþykkt þann: *[Signature]*
Samþykkt af: *[Signature]*