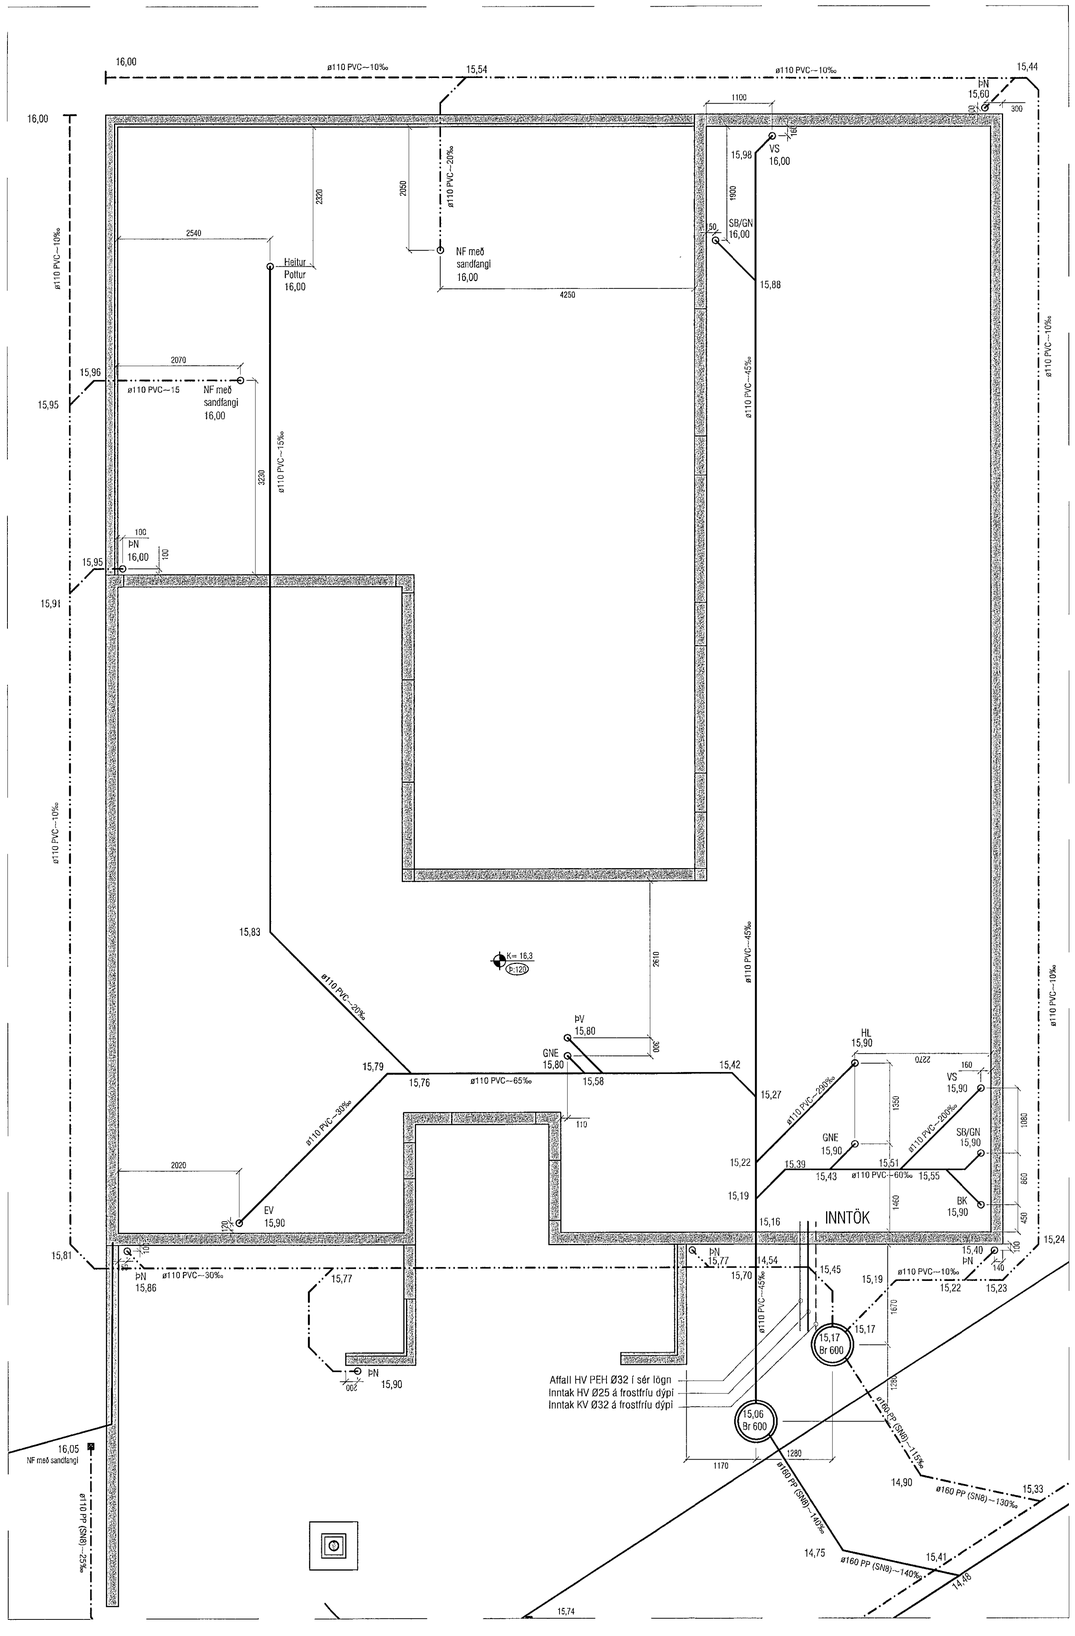

GRUNNMYND JARÐLAGNA HÚS 49H

Samþykkt þann 09. jún 2022
Byggingarfulltrúinn í Hafnarfirði

Útgáfa	Lýsing	Dags.
–		
–		
–		
–		

Göt í sökkulveggi (300*300) skulu vera í kóta sem er 10 cm neðar en rennsliskóti.

P-Frárennsli
P-Regnvatn
P-Dren
P-Regnv / Dren

*ATH
Hæðasetning götuniðurfalla - athugist þegar endanleg hæðarlega götu liggur fyrir

VEKTOR
- hönnun og ráðgjöf -
Síðumúla 3, 108 Rvk, s: 554-6650 / 897-5363

Hjallabraut 49, Hafnafjarðarbær

Grunnlagnir
Grunnmynd Hús 49H

Hannað	Teiknað	Teikn. nr.
ÞHK/DFJ	DFJ	L-09
Dagsetning: 31.05.2022	Mkv.: 1:50	

Sigurður Hafsteinsson kt. 030859-7749
Byggingatæknifræðingur
Netfang: sigurdur@vektor.is

Samþykki hönnuðar:

Samþykki aðalhönnuðar / samræmingarhönnuðar:

Blaðst. A1