


GRUNNMYND JARFLAGNA HÚS 49J

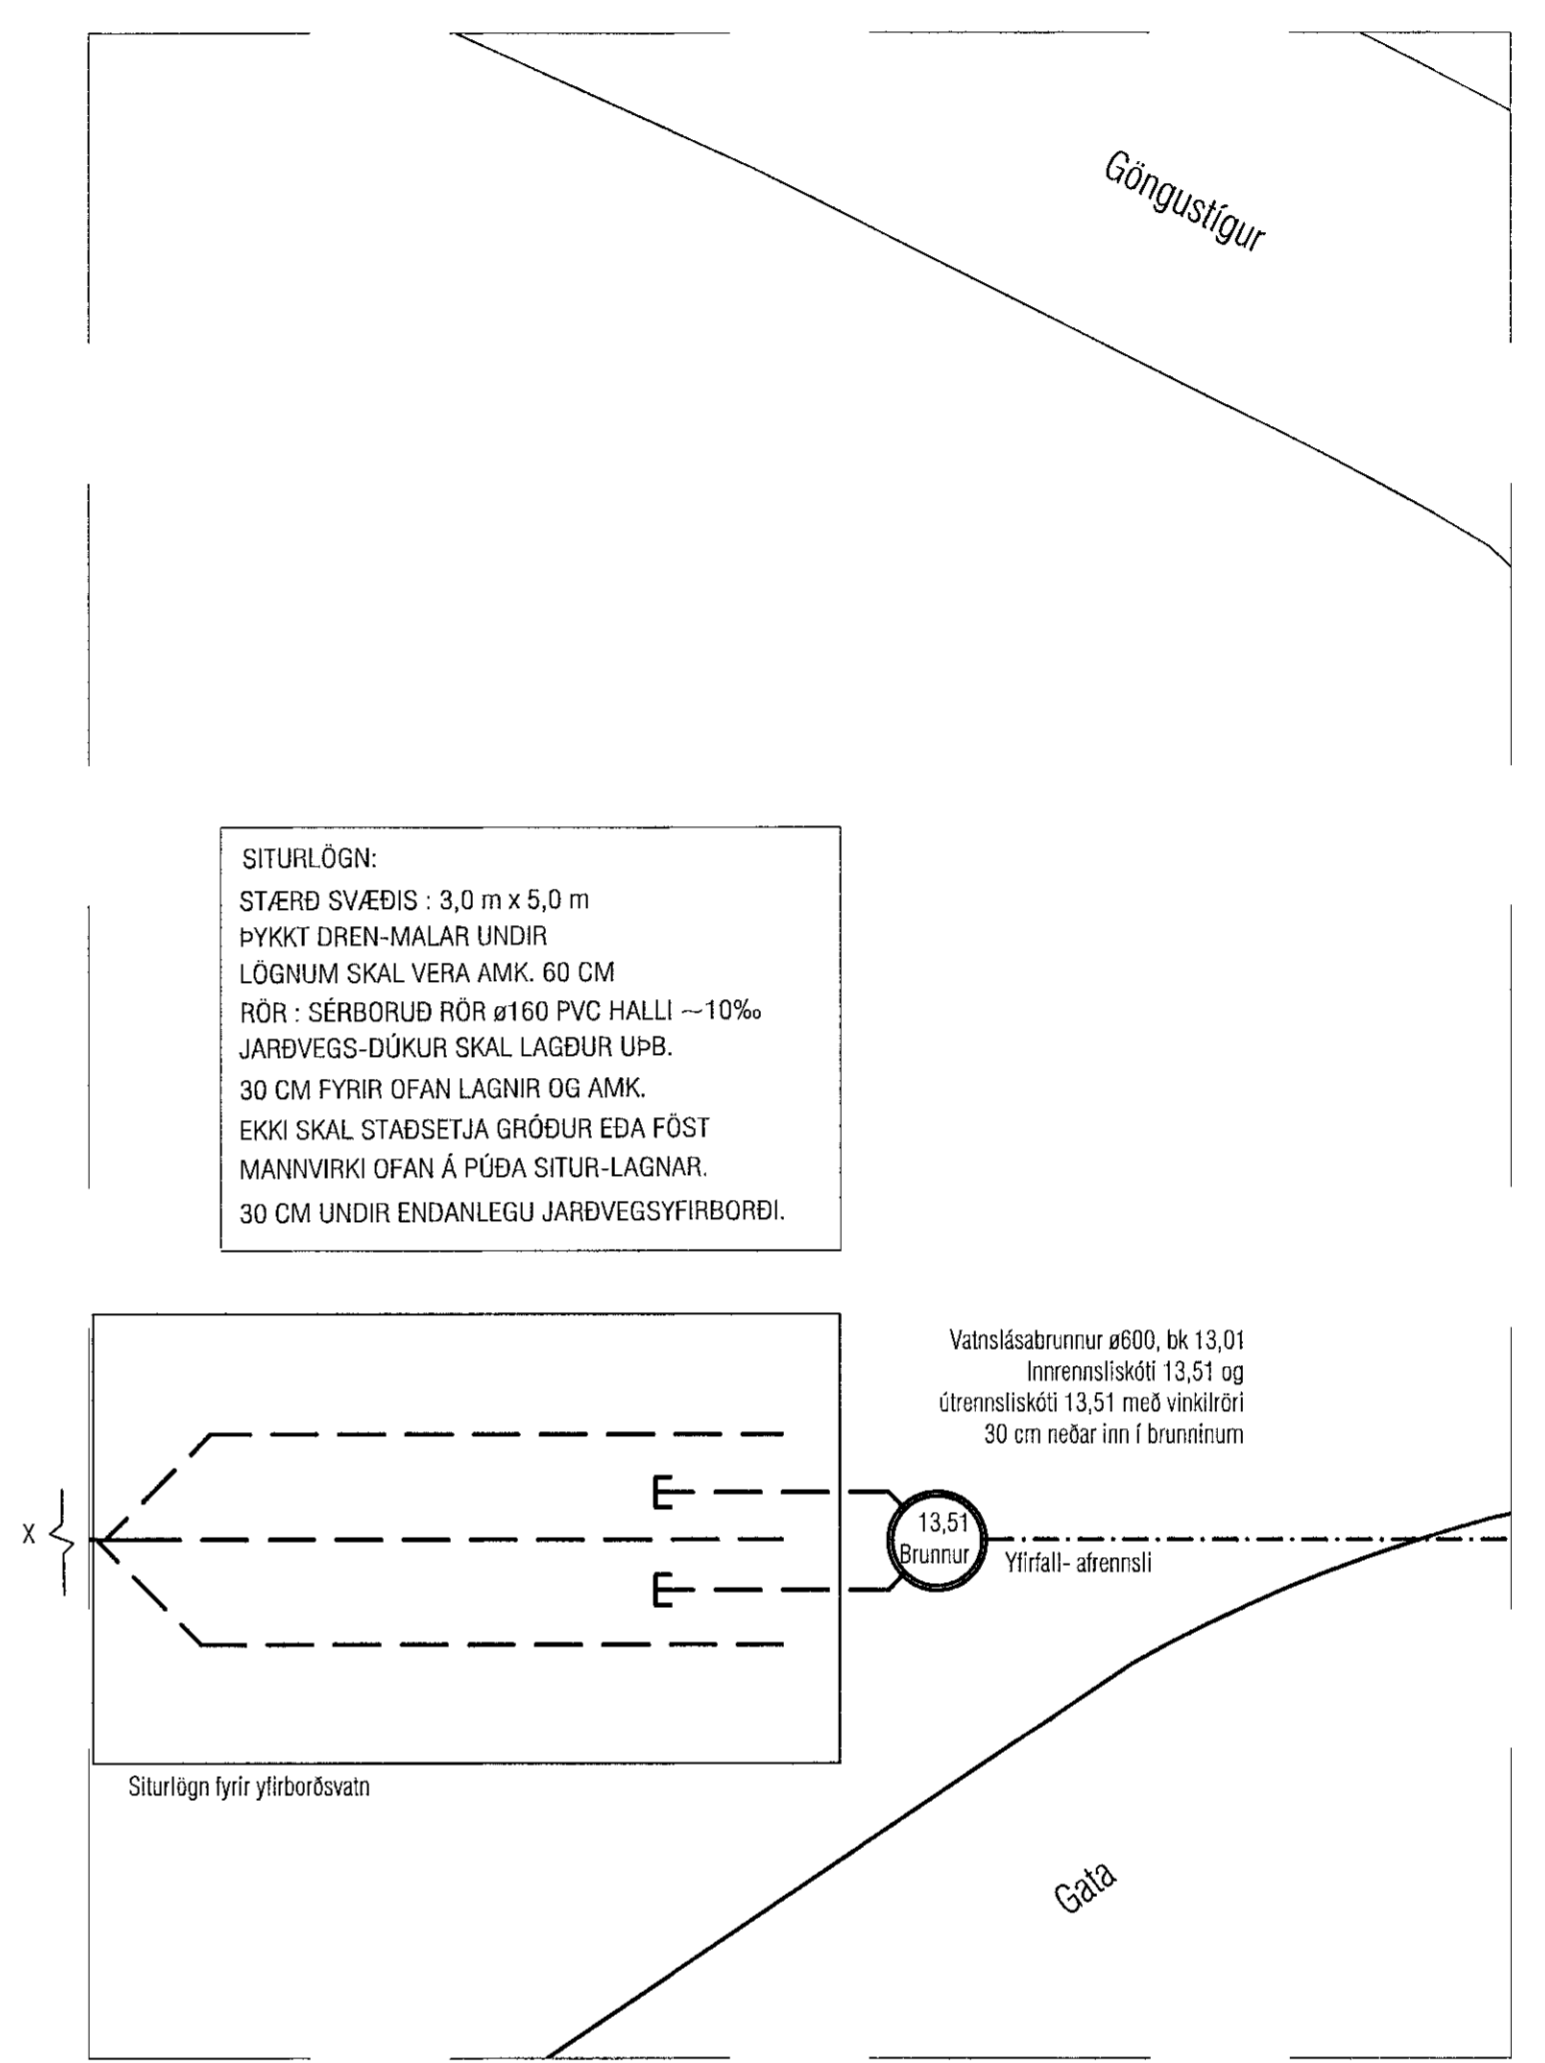

Útgáfa	Lýsing	Dags.
-		
-		
-		
-		

Göt í sökkulveggi (300*300) skulu vera í kóta sem er 10 cm neðar en rennisskóti.

- P-Frárennslí _____
- P-Regnvatn - - - - -
- P-Dren - - - - -
- P-Regnv / Dren - - - - -

*ATH
Hæðasetning götuniðurfalla -
athugist þegar endanleg hæðarlega götu
liggur fyrir

VEKTOR
- hönnun og ráðgjöf -
Síðumúla 3, 108 Rvk, s: 554-6650 / 897-5363

Hjallabraut 49, Hafnarfjarðarbær

Grunnlagnir
Grunnmynd Hús 49J

Hamn	EK/DFJ	Teknað	DFJ	Tekin. nr.
Dagsetning	31.05.2022	Mív.	1:50	L-11

Sigurður Halsteinnsson kt. 030859-7749
Byggingateknískráðgjafi
Húsnæðingunni í Hafnarbæ
Húsnæðingunni í Hafnarbæ

Samþykkt á milli byggingaáhræðingunni / samráðgjafar
[Signature]