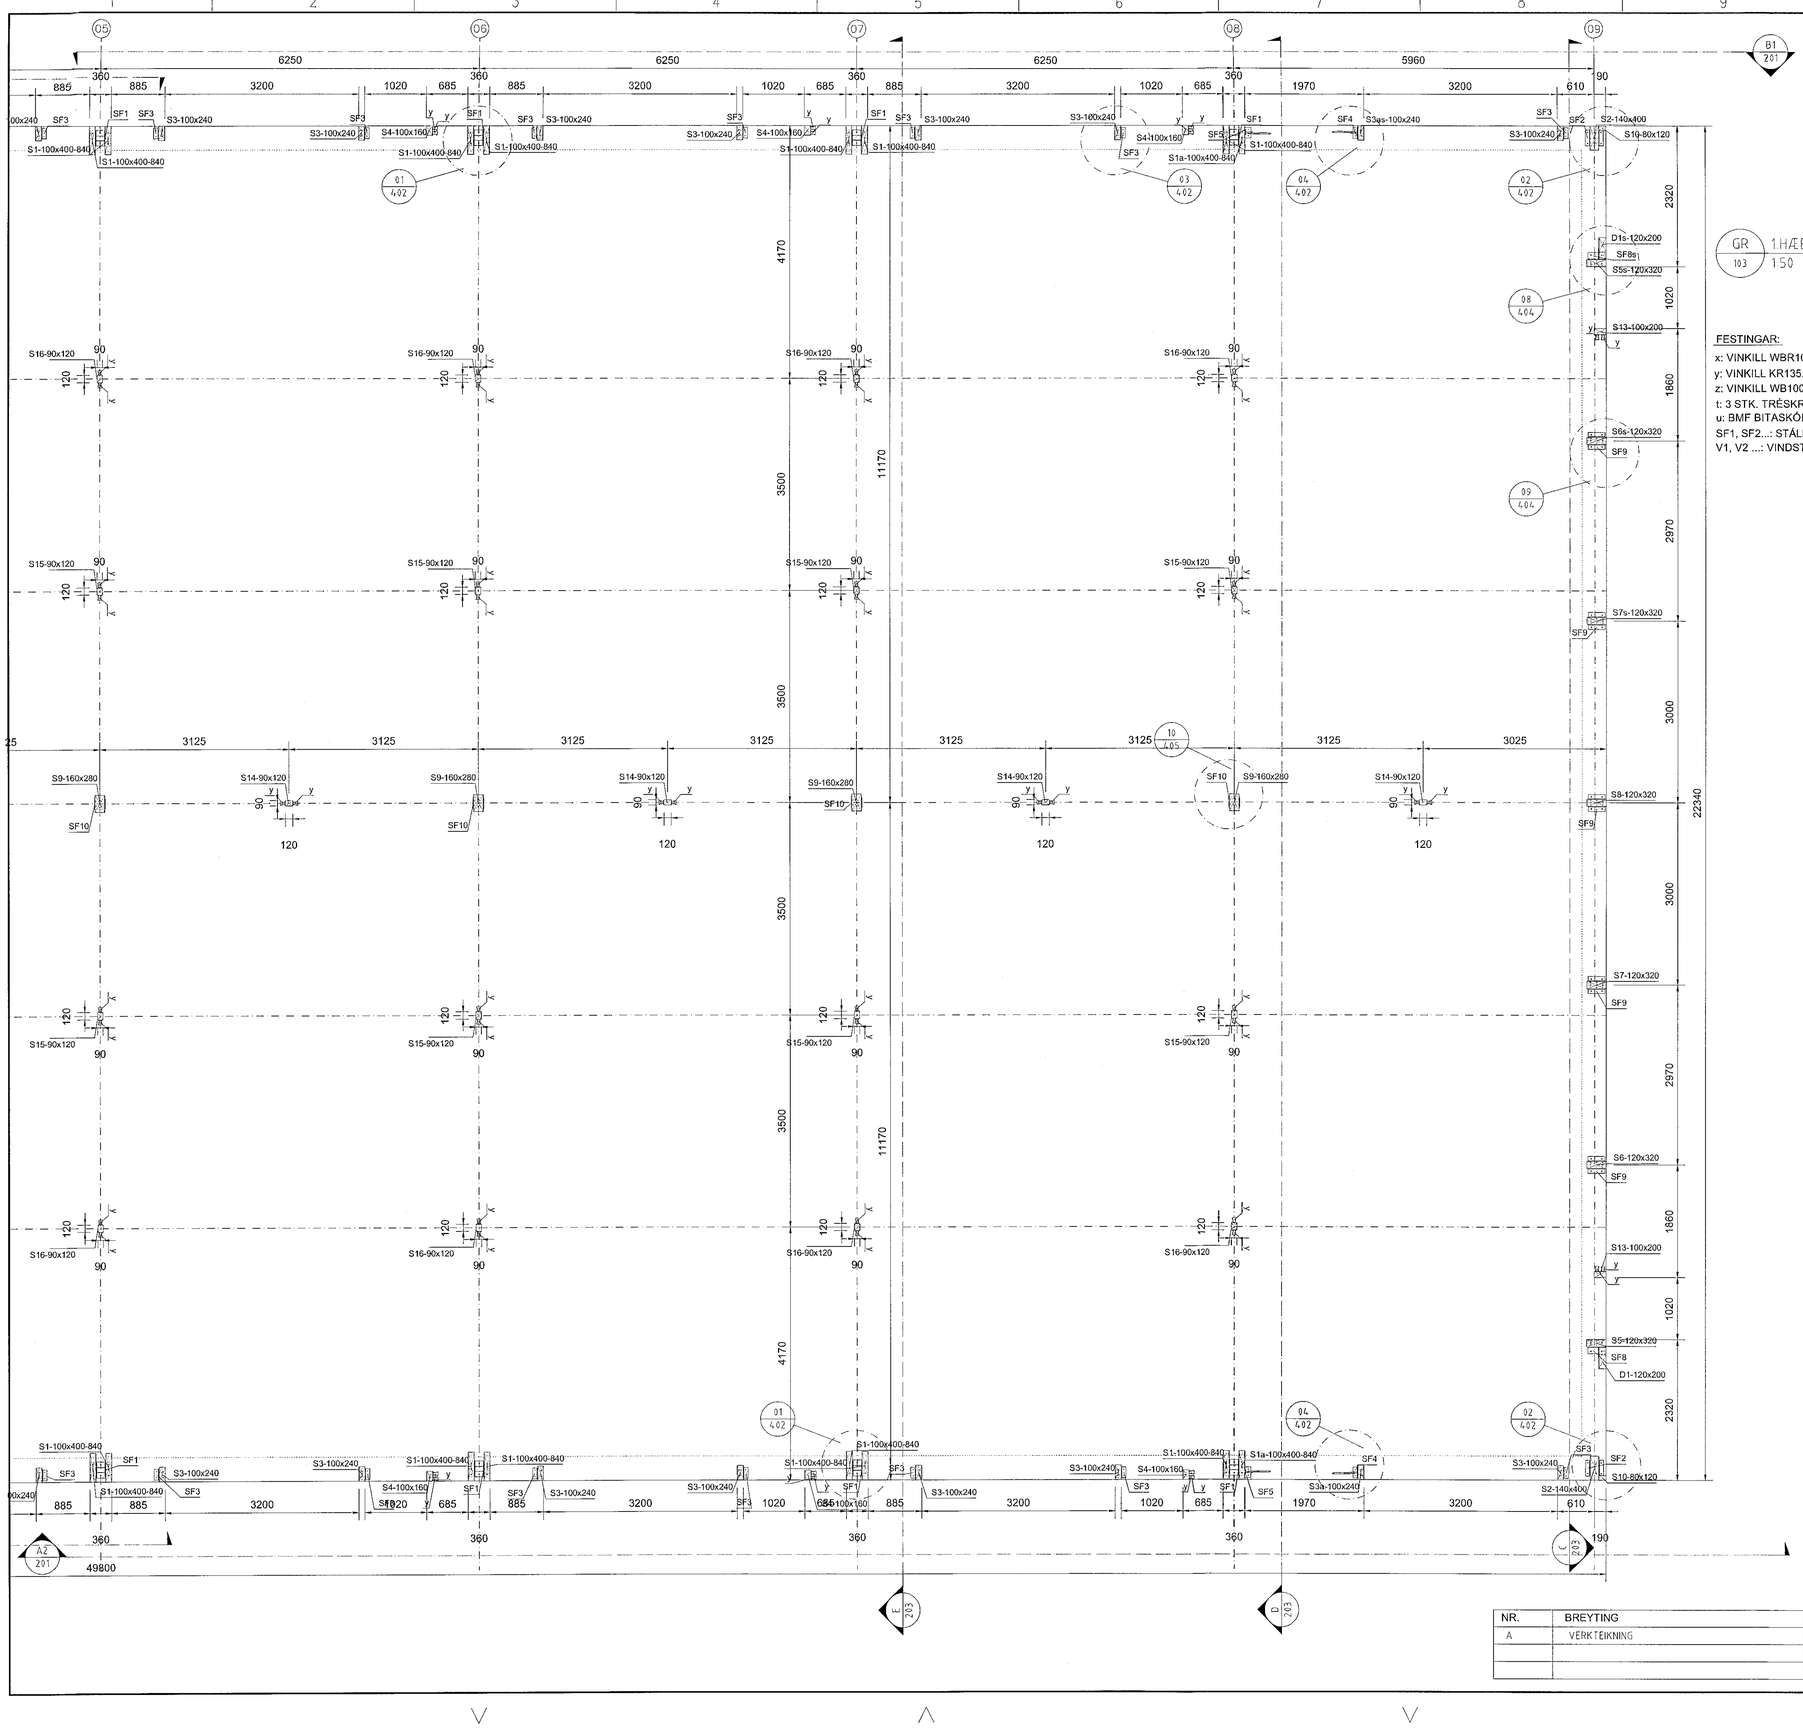

GR 103 1.HÆÐ GRUNNMYND 2/2
1:50

FESTINGAR:

x: VINKILL WBR100 (105R) MEÐ STYRKINGU. FESTUR MEÐ 10+10 STK. K4/60
y: VINKILL KR135. FEST MEÐ 12 STK. K4/60 + 1 STK. MÚRBOLTI M12x120
z: VINKILL WB100 (105). FESTUR MEÐ 8 STK. K4/40 + 3STK. TRÉSKRÚFUR 10x8(
t: 3 STK. TRÉSKRÚFUR 6x200
u: BMF BITASKÓR 120x190l
SF1, SF2...: STÁLFESTINGAR
V1, V2 ...: VINDSTIFING + STREKKJARI

Samþykkt þann 16. júní 2021
Byggingafulltrúinn í Hafnarfirði

SKÝRINGAR:

- ALMENNAR SKÝRINGAR SJÁ TEIKNINGU B001
- ALLT EFNI OG ÖLL VINNA SKAL VERA Í SAMRÆMI VIÐ GILDANDI STAÐLA OG REGLUGERÐIR
- ÖLL MÁL ERU Í MILLIMETRUM
- LEGGJA SKAL TJÖRUPAPPA Á MILLI STEYPU OG REIMA / VEGGJAGRINDA
- LÍMTRÉ BITAR ERU Í FLOKKI GL24h og GL28h
- ÞAR SEM EKKI ER MERKT DEILI SKAL NOTA SAMBÆRILEGT

NR.	BREYTING	DAGS	TEIKN	HANN	RÝNT	SAMÞ
A	VERKTEIKNING	22.03.2021	MM	MM	JÞF	JÞF

F.H. VERKFRÆÐISTOFU REYKJAVÍKUR:
JÓN ÞÓR FINNBOGASON - KT: 200977-5059
HÖNNUNARSTJÓRI:

Verkfræðistofa REYKJAVÍKUR
FISKISLÓÐ 75, 101, REYKJAVIK KT: 560415-0600

VERK:
Buðahella 2
Hafnarfjörður

TEIKNING:
BURÐARVIRKI
1.HÆÐ GRUNNMYND 2/2

VERKNR.:		MKV.:
2113		1:50
TEIKNAÐ: MM	HANNAÐ: MM	YFIRFARIÐ: JÞF
DAGS: 22.03.2021	TEIKNING NR: B103	ÚTGÁFA NR.: A

©Öll afnot og afritun teikninga, að hluta eða í heild er háð skriflegu leyfi höfunda