


SN SNIB C  
203 1:50


**FESTINGAR:**  
 x: VINKILL WBR100 (105R) MED STYRKINGU. FESTUR MED 10+10 STK. K4/60  
 y: VINKILL KR135. FEST MED 12 STK. K4/60 + 1 STK. MURBOLTI M12x120  
 z: VINKILL WB100 (105). FESTUR MED 8 STK. K4/40 + 3STK. TRÉSKRÚFUR 10x80  
 t: 3 STK. TRÉSKRÚFUR 6x200  
 u: BMF BITASKÓR 120x190  
 SF1, SF2...: STÁLFASTINGAR  
 V1, V2 ...: VINDSTIFING + STREKKJARI

**SKÝRINGAR:**  
 - ALMENNAR SKÝRINGAR SJÁ TEIKNINGU B001  
 - ALLT EFNÍ OG ÖLL VINNA SKAL VERA Í SAMRÆMI VIÐ GILDANDI STAÐLA OG REGLUGERÐIR  
 - ÖLL MÁL ERU Í MILLIMETRUM  
 - LEGGJA SKAL TJÓRUPAPPA Á MILLI STEYPU OG REIMA / VEGGJAGRINDA  
 - LÍMTRÉ BITAR ERU Í FLOKKI GL24h og GL28h  
 - ÞAR SEM EKKI ER MERKT DEILI SKAL NOTA SAMBÆRILEGT

Samþykkt þann  
16. Jún. 2021  
Bygginguvaldandi / Hæðisráði

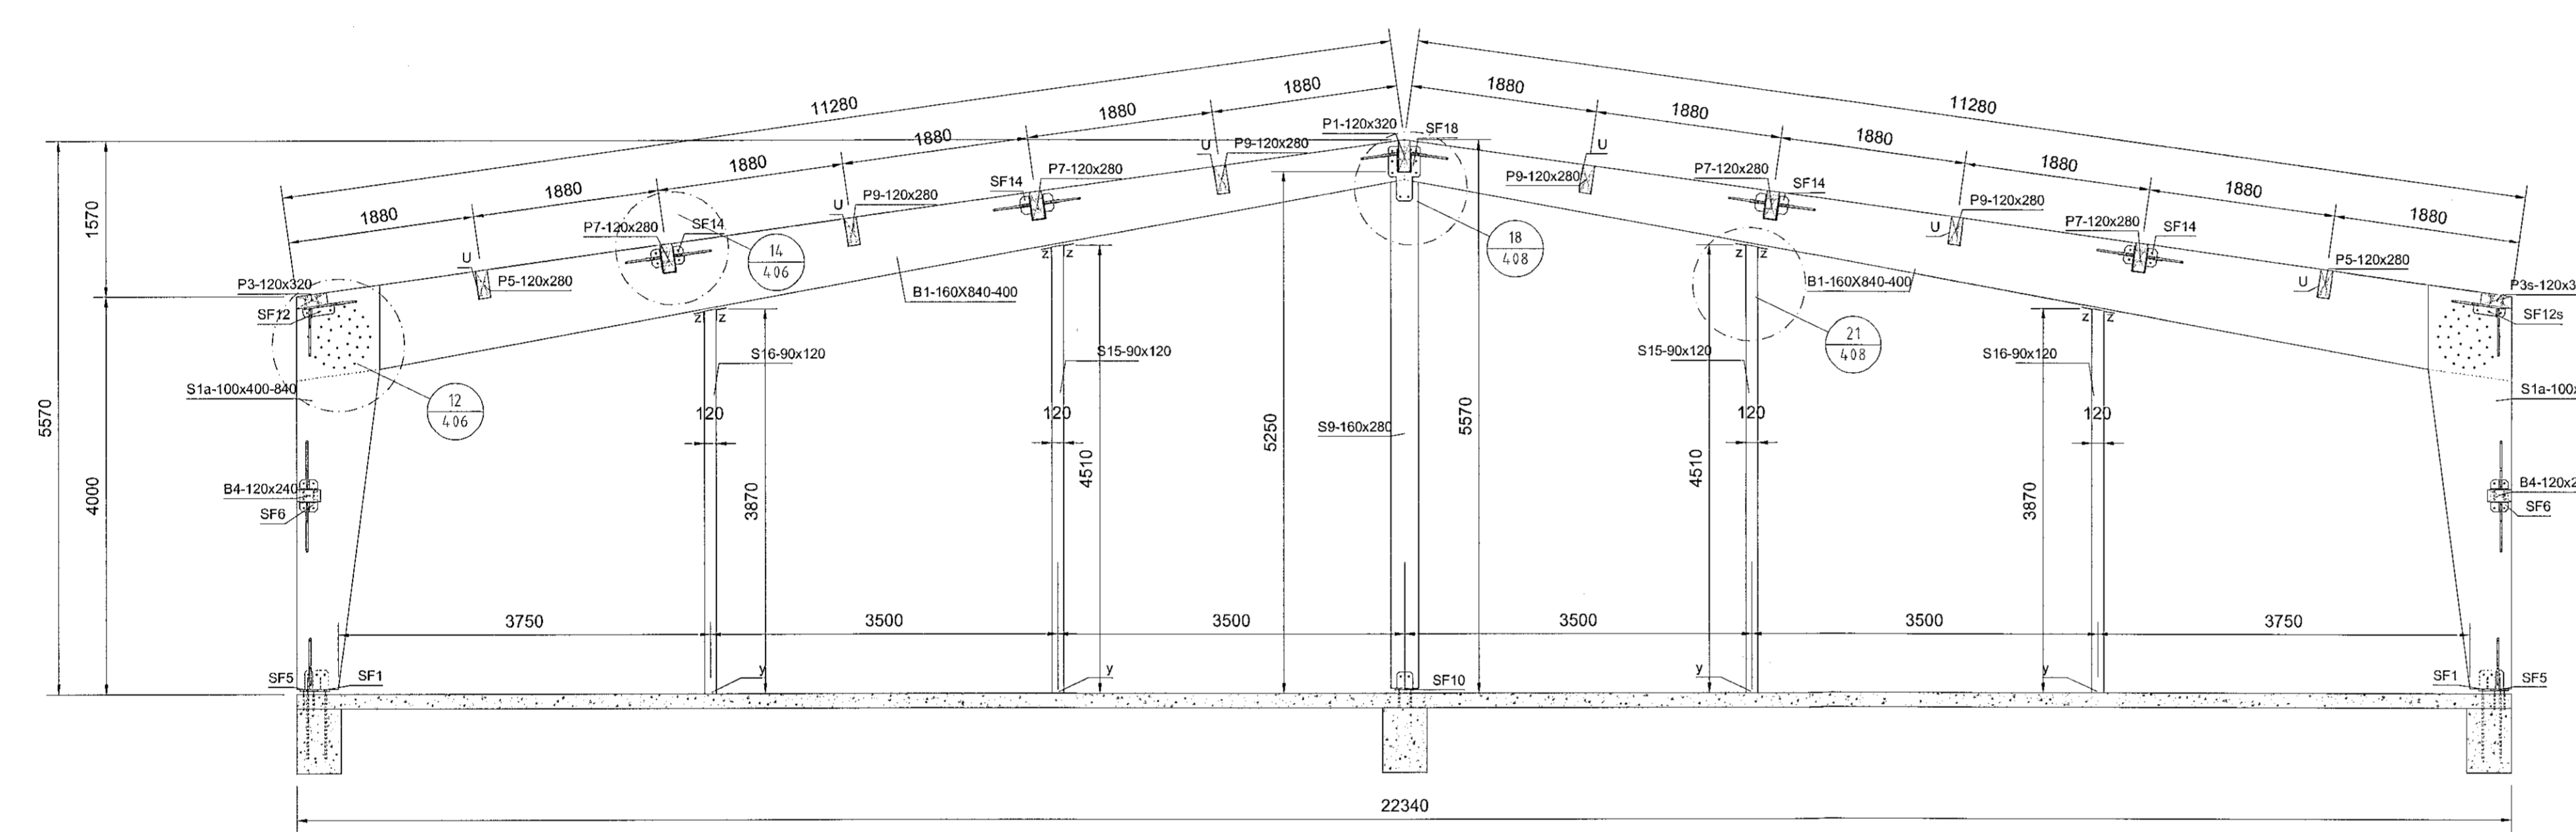

SN SNIB D  
203 1:50

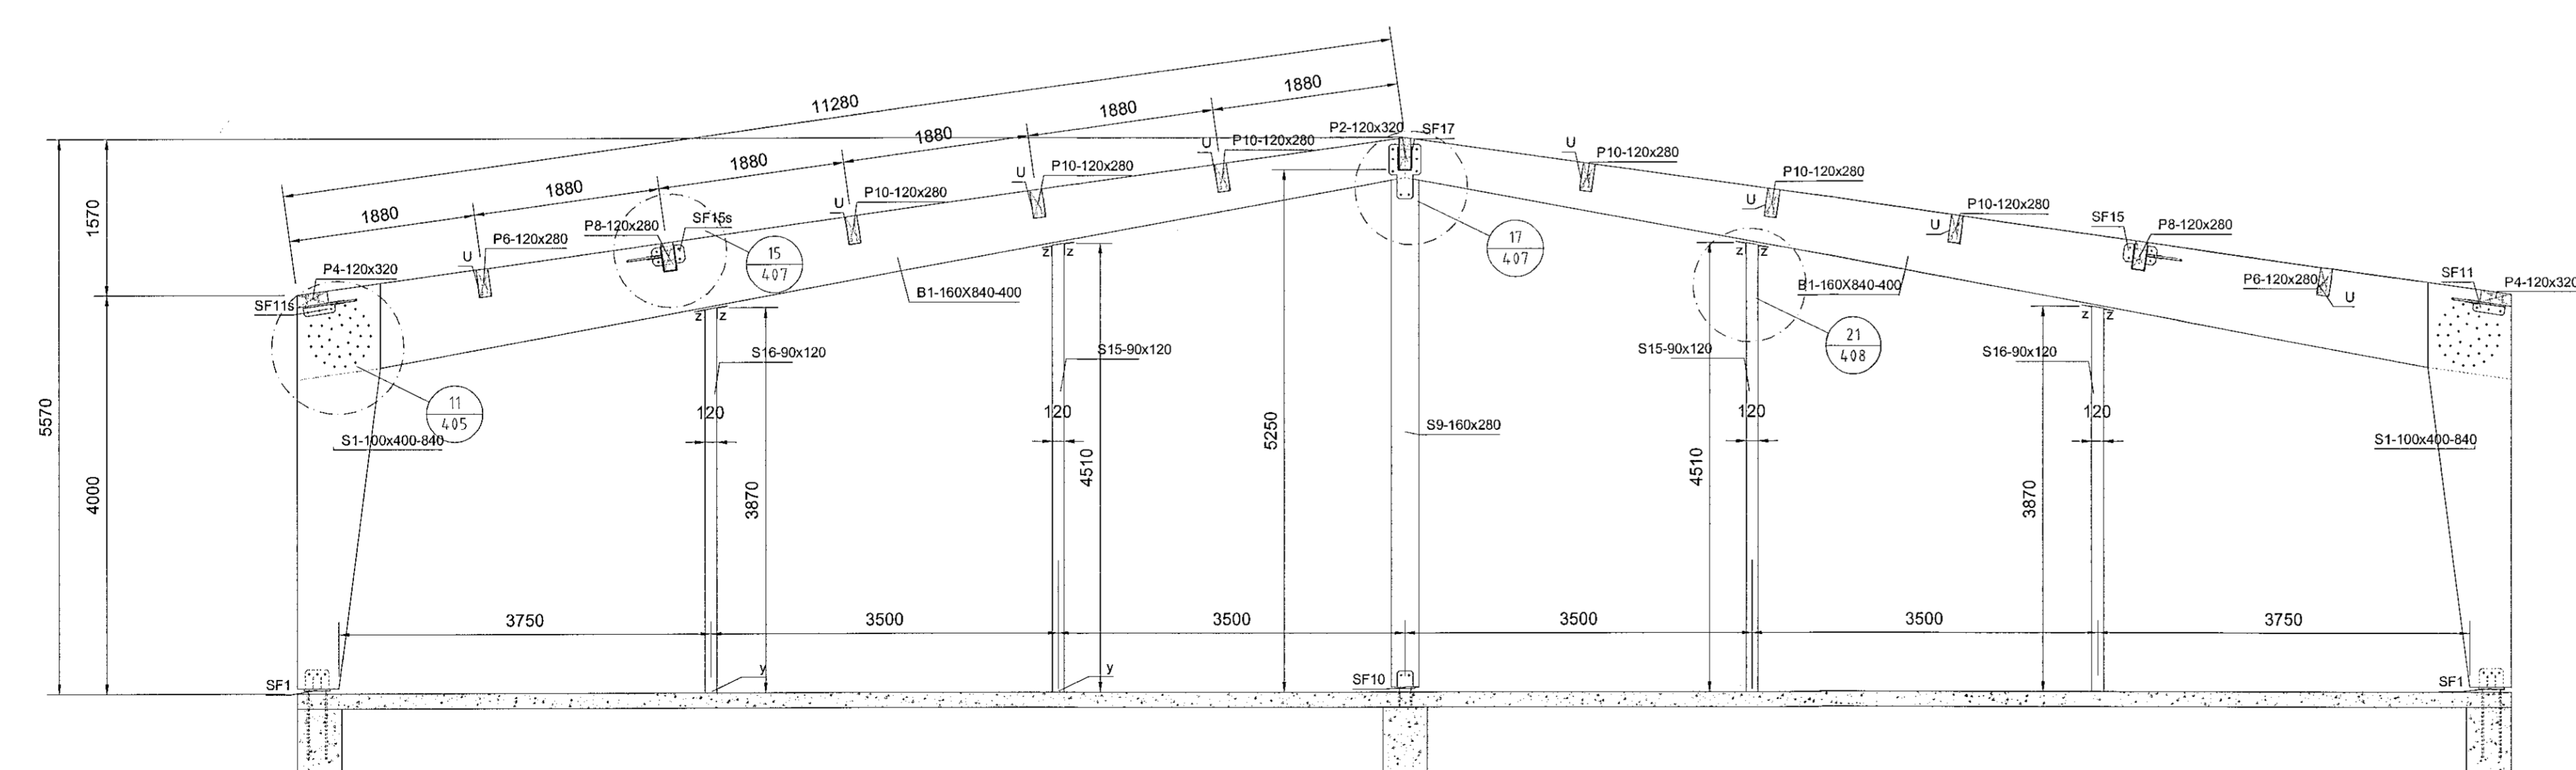

SN SNIB E  
203 1:50

NR.	BREYTING	DAGS	TEIKN	HANN	RÝNT	SAMP
A	VERKTEIKNING	22.03.2021	MM	MM	JdF	JdF

F.H. VERKFRÆÐISTOFA REYKJAVÍKUR:  
 JÓN ÞÓRINN BOGASON - KT: 200977-5059  
 HONNUNARSTJÓRI:  
*Jón Þórin Bogason*  
**Verkfræðistofa REYKJAVÍKUR**  
 FÍSKISLÓÐ 75, 101, REYKJAVÍK KT: 560415-0600  
 VERK:  
**Buðahella 2**  
 Hafnarfjörður  
 TEIKNING:  
 BURÐARVIRKI  
 SNIB C, SNIB D og SNIB E  
 VERKNR.: 2113 MKV.: 150  
 TEIKNAD: MM HANNAD: MM YFIRFARID: JdF  
 DAGS: 22.03.2021 TEIKNING NR.: B203 ÚTGÁFA NR.: A

© Öll rétt og allur tekningar, að hvala eða í hvali er háð skilríki lýfið höfundar.