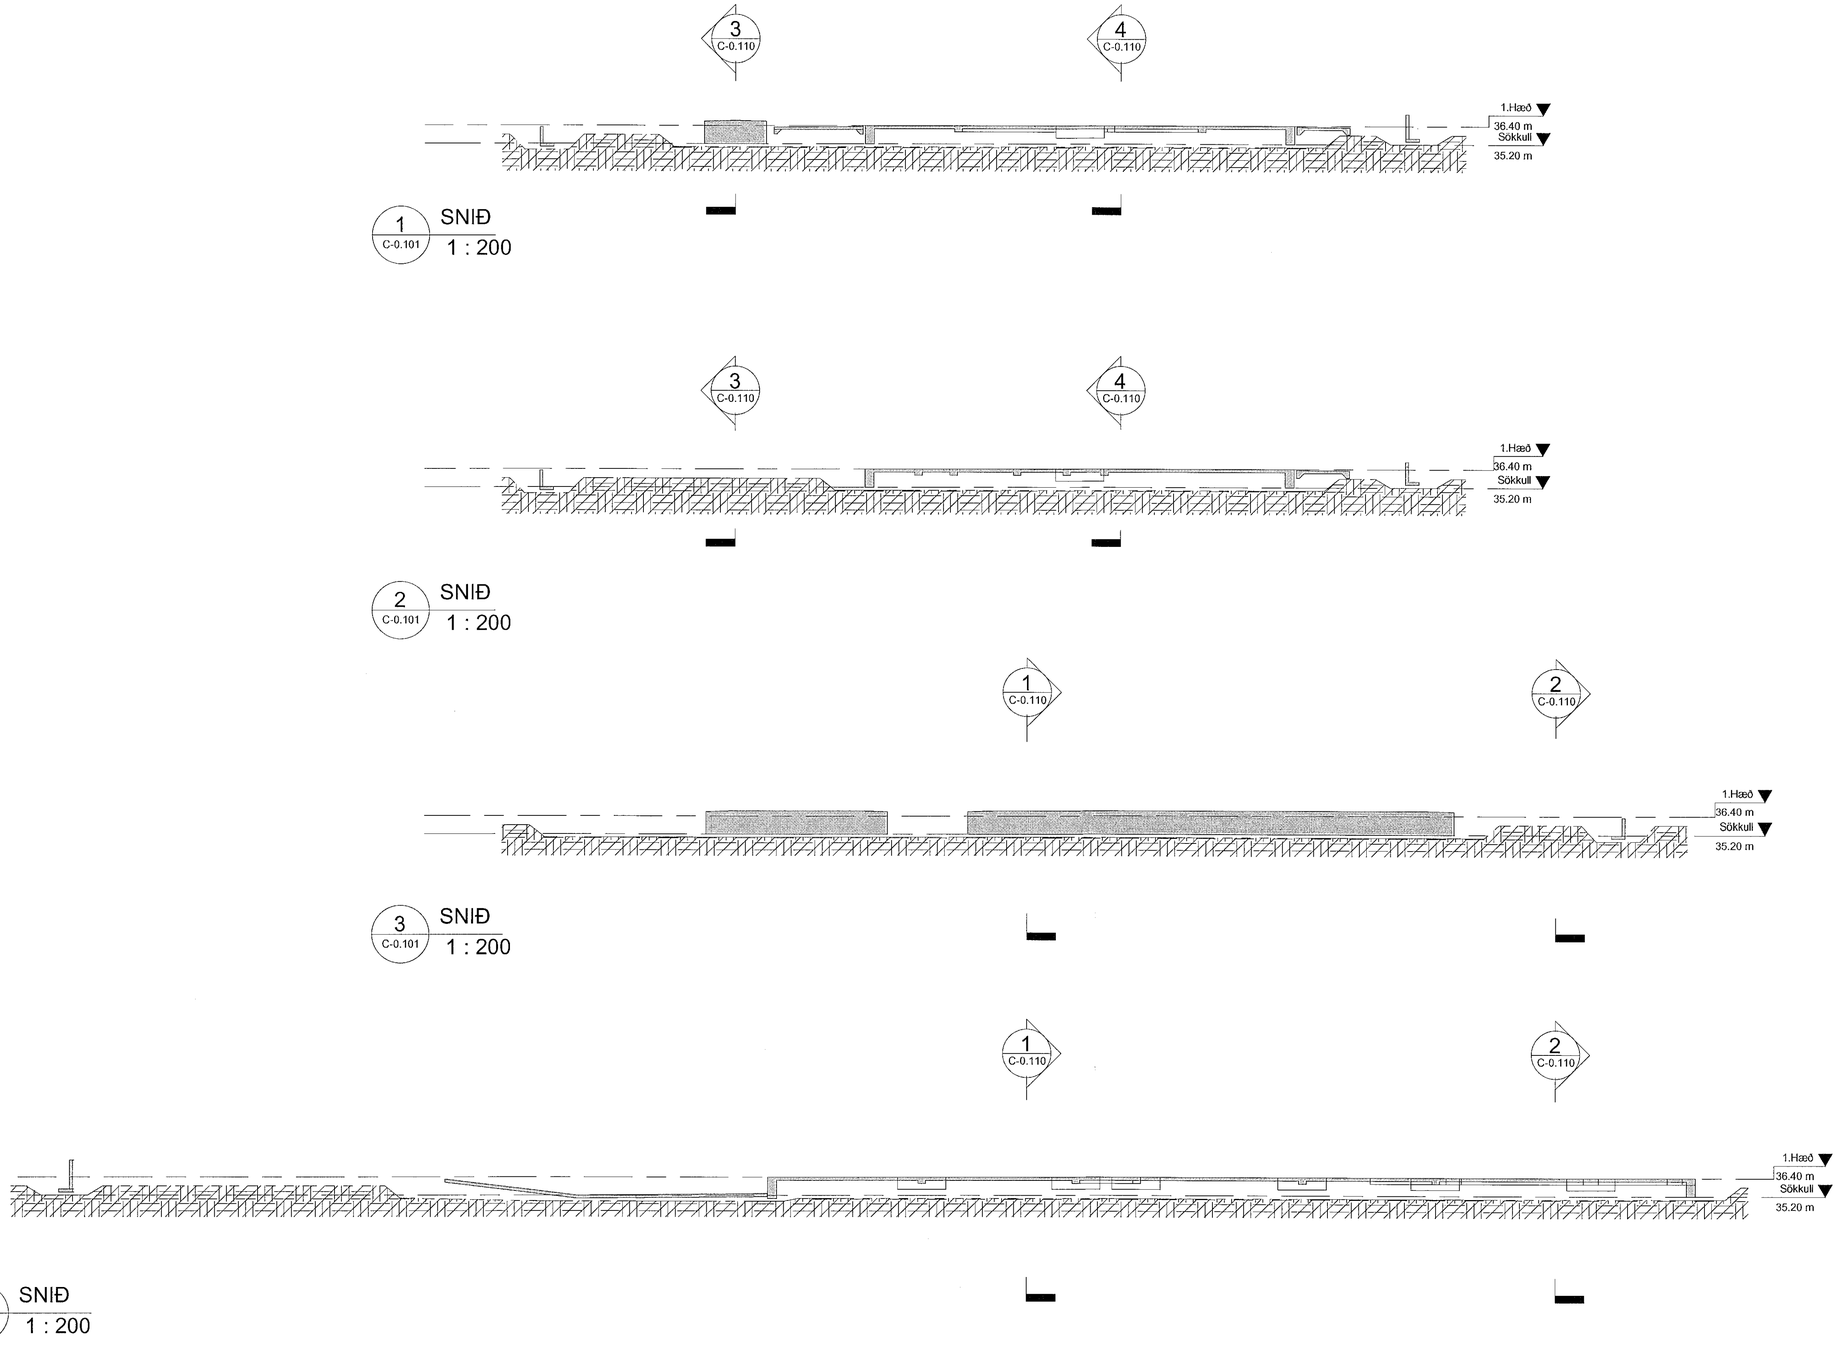

Samþykkt þann
16. jún 2021
Byggingafulltrúinn í Hafnarfirði

NAFN OG KT. HÖNNUNARSTJÓRA:
ORRI ÁRNASON KT. 080864-5749
UNDIRSKRIFT HÖNNUNARSTJÓRA:

ÖLL AFRITUN TEIKNINGAR, AÐ HLUTA EÐA HEILD, ER HÁÐ SKRIFLEGU LEYFI HÖFUNDA.

ÚTGÁFUFERILL

ÚTG	DAGS	SKYRINGAR	SAMÞ
C1	14.04.21	Verkteikning	KE

Lykilmynd:

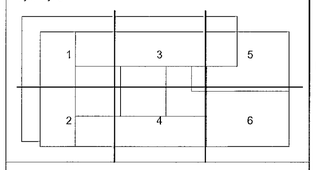

LOTA
Guðríðarstígur 2-4 S. 560 5400, www.lota.is

HEITI VERKS:

LINDE - NSH
BÚÐAHELLA 8
HAFNARFJÖRÐUR

HEITI TEIKNINGAR:

BURÐARÞOL
GRAFTARPLAN
SNIÐ OG DEILI

VERKNR:	TEIKN.NR:		BL. NÚMER:
6636-001	LINDE- C-0.110		
MKV: 1:200 A1 1:400 A3	HANNAÐ: JE	TEIKNAÐ: JE	RÝNI: KE

NAFN OG KT. SAMÞYKKJANDA:
KRISTINN EIRÍKSSON KT. 120556-2749