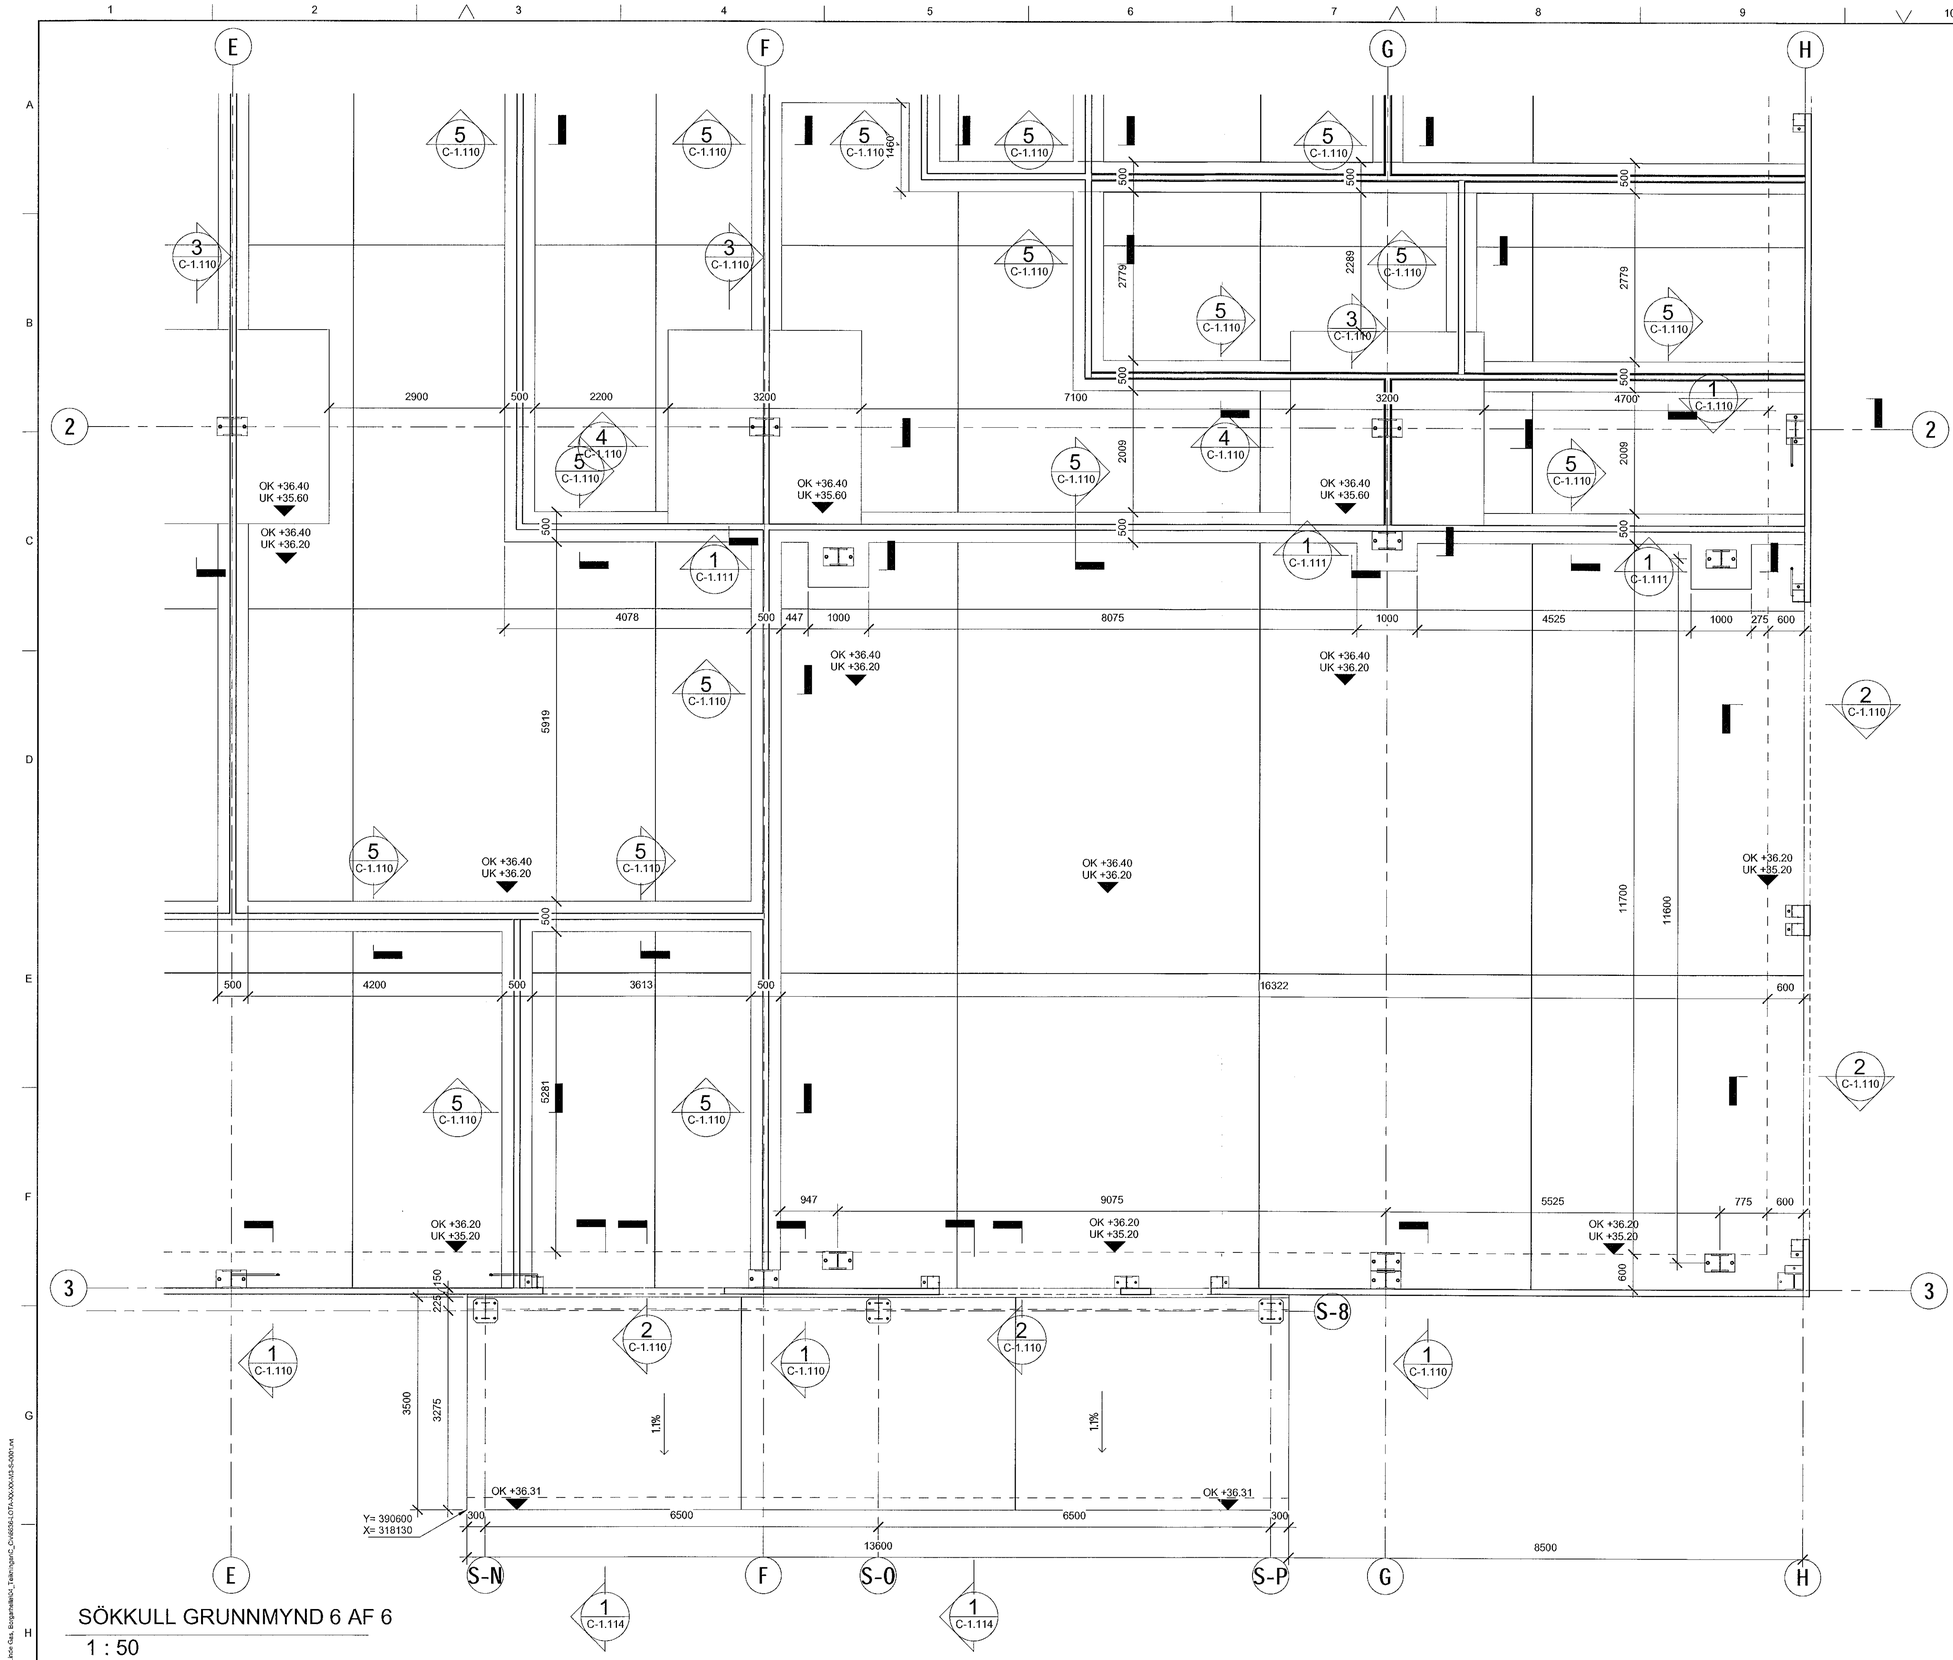

V:\Verkefni\6636-001 Linde Gas, Borgarhella\02_Teikningar\C_Ov\6636-001-Ov-XX-XX-S-0001.rvt

Samþykkt bann 16. júní 2021 byggingafulltrúinn í Hafnarfirði

NAFN OG KT. HÖNNUNARSTJÓRA:
ORRI ÁRNASON KT. 080864-5749
UNDIRSKRIFT HÖNNUNARSTJÓRA:

ÖLL AFRITUN TEIKNINGAR, AÐ HLUTA EÐA HEILD, ER HÁÐ SKRIFLEGU LEYFI HÖFUNDA.

ÚTGÁFUFERILL

ÚTG	DAGS.	SKÝRINGAR	SAMÞ
C1	14.04.21	Verkteikning	KE

Lykilmynd:

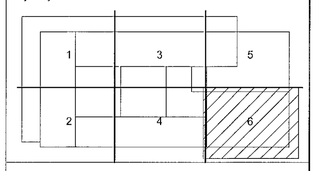

LOTA
Guðríðarstígur 2-4 S. 560 5400, www.lota.is

HEITI VERKS:
LINDE - NSH
BÚÐAHELLA 8
HAFNARFJÖRÐUR

HEITI TEIKNINGAR:
BURÐARÞOL
STEYPA
SÖKKULL GRUNNMYND 6 AF 6

VERKNR:	TEIKN NR:	BL. NÚMER:
6636-001	LINDE- C-1.106	
MKV: 1:50 A1, 1:100 A3	HANNAÐ: JE / TEIKNAÐ: JE	RÝNI: KE

NAFN OG KT. SAMÞYKKJANDA:
KRISTINN EIRÍKSSON KT. 120556-2749