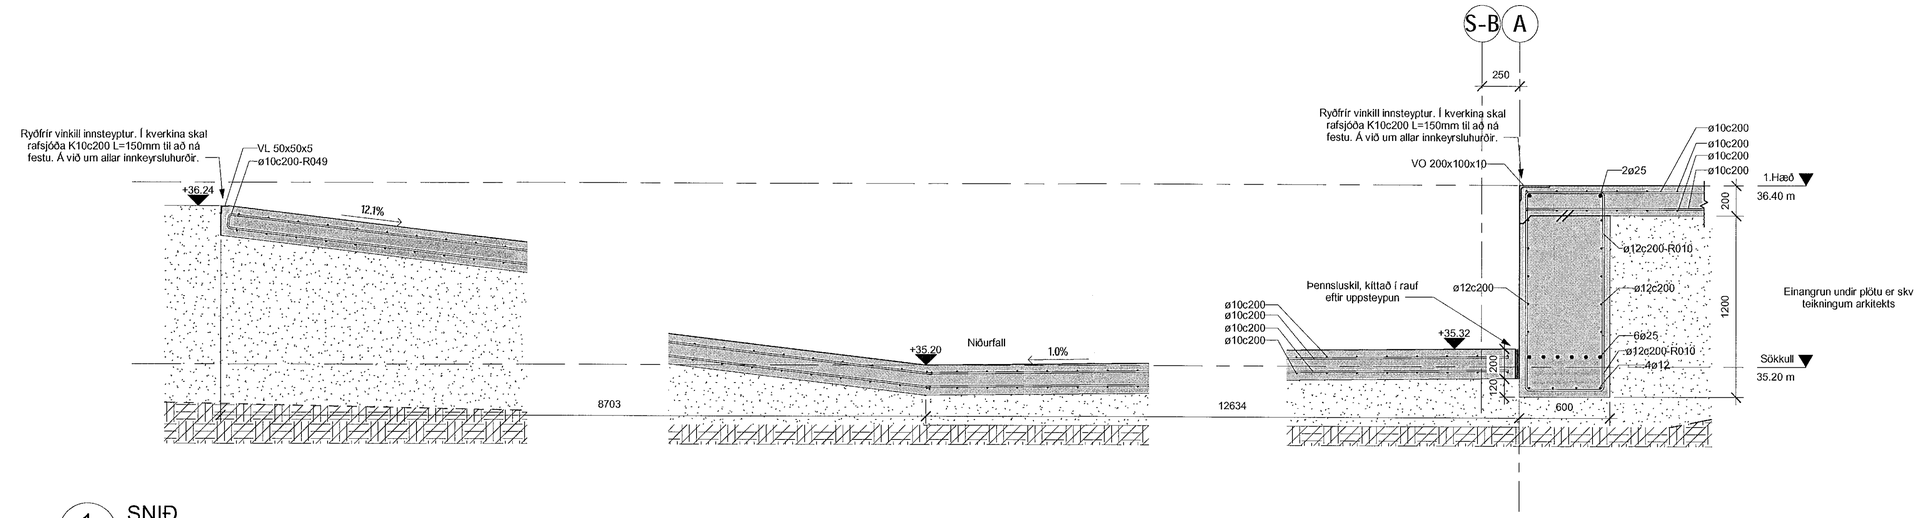

1 / C-1.102 SNIÐ
1 : 20

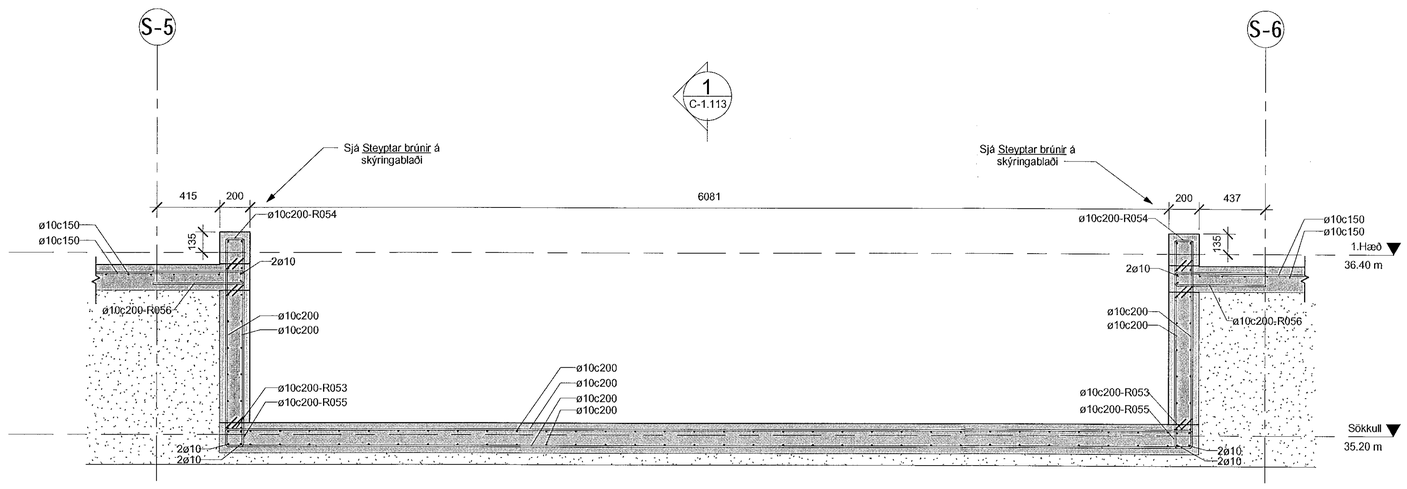

2 / C-1.102 SNIÐ
1 : 20

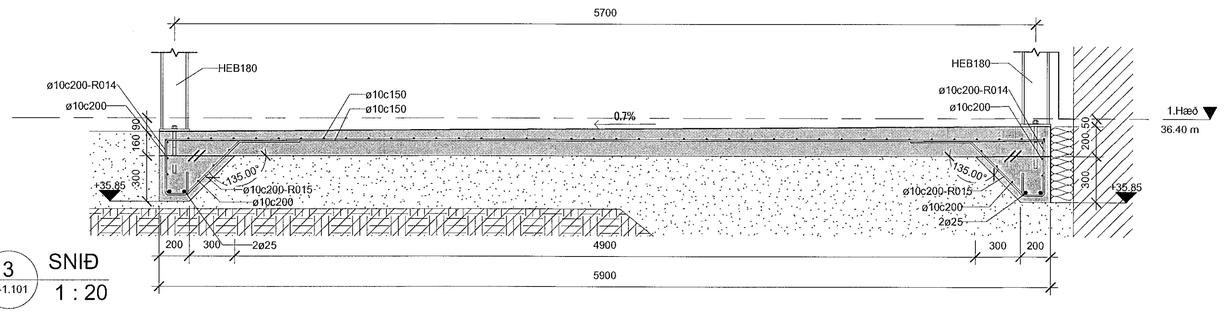

3 / C-1.101 SNIÐ
1 : 20

Samþykkt þann 16. JÚN. 2021
Byggingafulltrúinn í Hafnarfirði

NAFN OG KT. HÖNNUNARSTJÓRA:
ORRI ÁRNASON KT. 080864-5749
UNDIRSKRIFT HÖNNUNARSTJÓRA:

ÖLL AFRITUN TEIKNINGAR, AÐ HLUTA EÐA HEILD, ER HÁÐ SKRIFLEGU LEYFI HÖFUNDA.

ÚTGÁFUFERILL

ÚTG	DAGS	SKÝRINGAR	SAMÞ
C1	14.04.21	Verkteikning	KE

Lykilmynd:

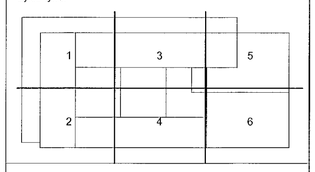

LOTA
Guðríðarstígur 2-4 S. 560 5400, www.lota.is

HEITI VERKS:
LINDE - NSH
BÚÐAHELLA 8
HAFNARFJÖRÐUR

HEITI TEIKNINGAR:
BURÐARÞOL
STEYPA
SNIÐ OG DEILI

VERKNR:	TEIKN.NR:		BL. NÚMER:
6636-001	LINDE- C-1.113		
MKV: 1:20 A1 / 1:40 A3	HANNAÐ: JE	TEIKNAÐ: JE	RÝNI: KE

NAFN OG KT. SAMÞYKKJANDA:
KRISTINN EIRÍKSSON KT. 120556-2749

V:\Work\6636-001 Linde Ósa_Borgarmelahöll_Teikningar\C_Civil\636-LOTA-XX-XX-XX-S-C001.rvt