



1 SNID  
C-1.101 1:20

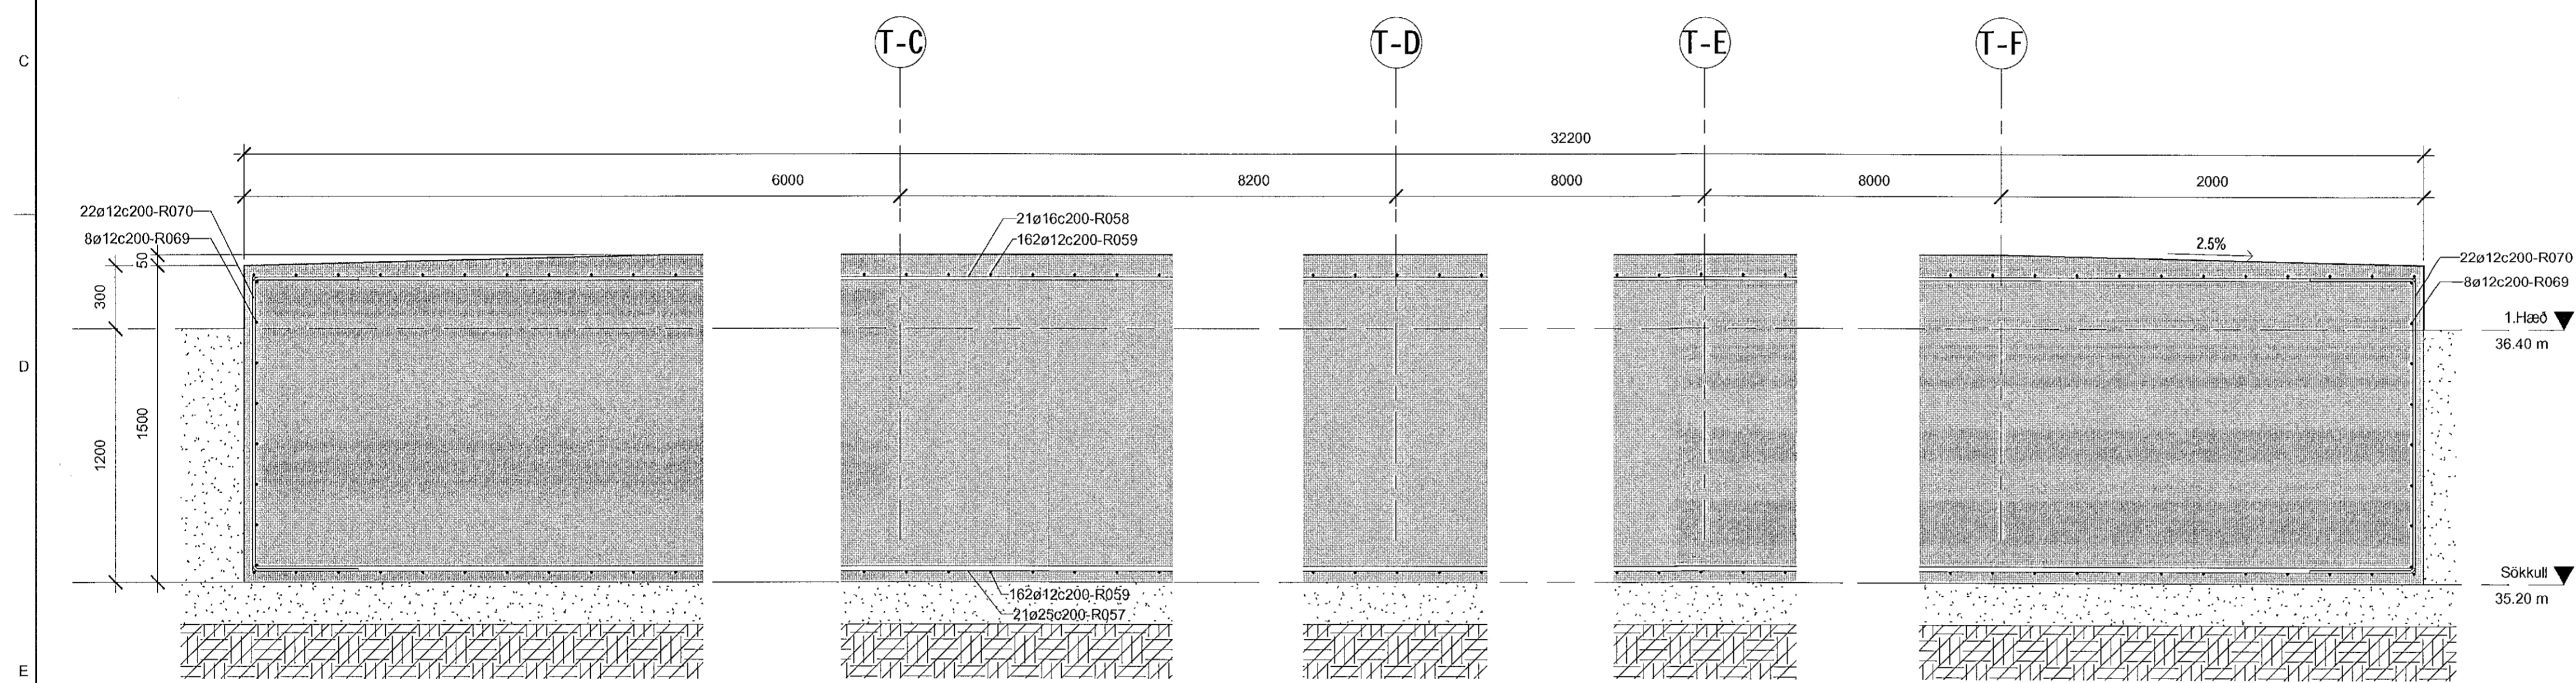

2 SNID  
C-1.103 1:20

2  
C-1.114

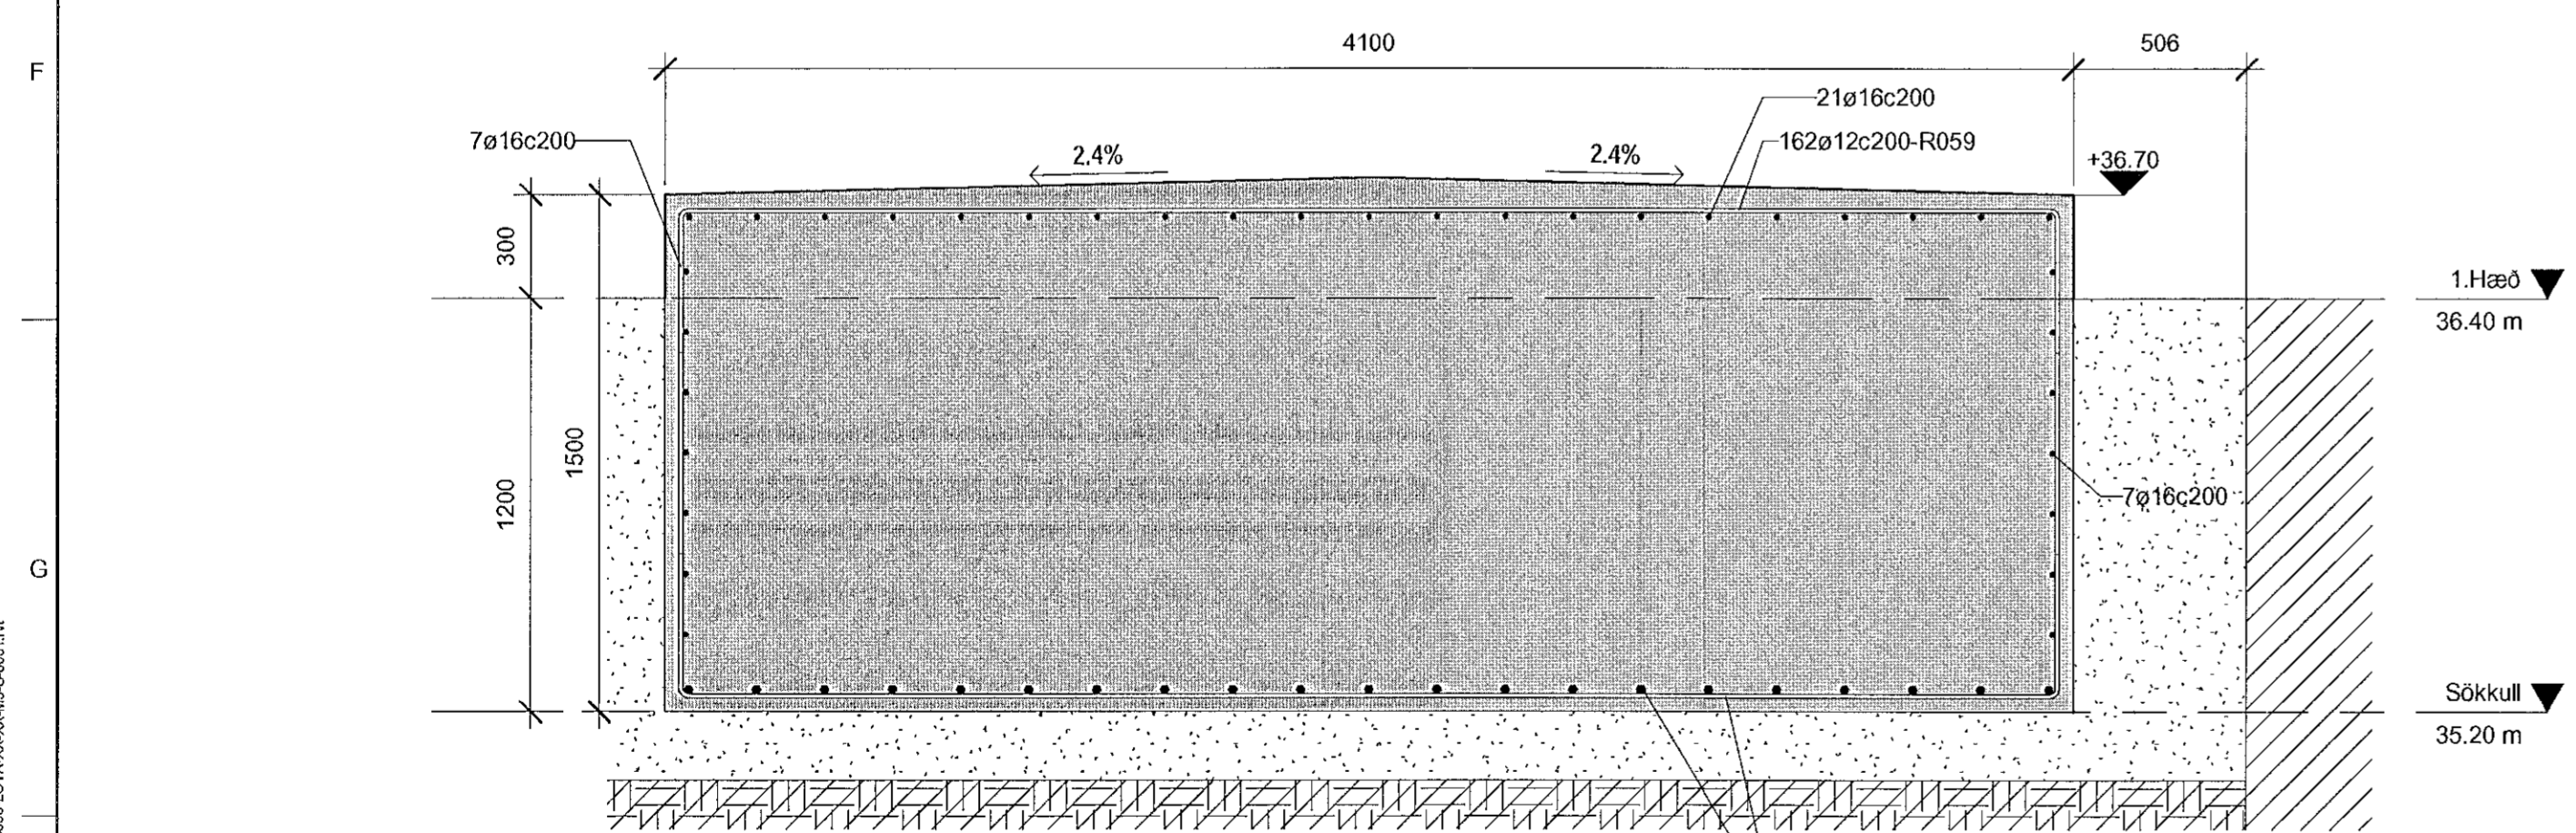


3 SNID  
C-1.101 1:20

Sambýktli þann  
16. nóv 2021  
Byggingafulltrúinn í Hafnarvík

NAFN OG KT. HOVAÐARSTJÓRA:  
ORRI ÁRMANSSON KT. 080864-5749  
UNDRSKRIFAÐUR HOVAÐARSTJÓRA:

ÖLL AFRITUN TEIKNINGAR, AD HELUTA Eða HEILD, ER HÁÐ GRÖFLEGU LEYFI HOVAÐA

ÚTGÁFUFRILL			
ÚTGAFA	DAGS	SKYLSINGAR	SMÁR
C1	14.04.21	Verktekning	KE

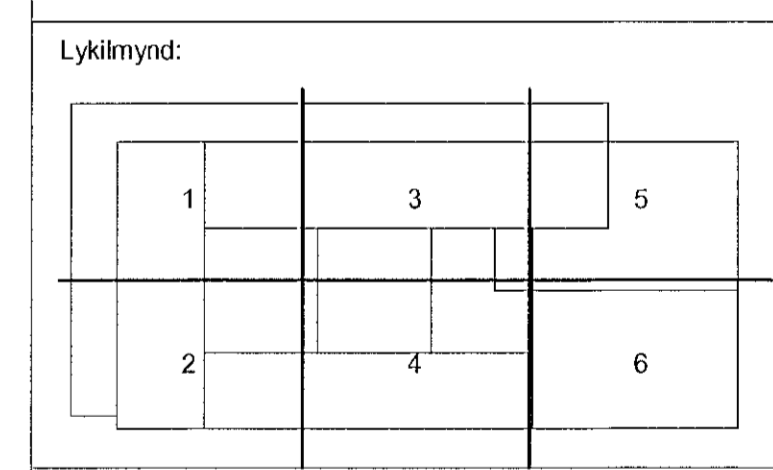

HEITI VERKS:  
**LINDE - NSH**  
BÚÐAHELLA 8  
HAFNARFJÖRÐUR

HEITI TEIKNINGAR:  
BURÐARÞÓL  
STEYPA  
SNID OG DEILI

VERNRNÚR: 6636-001	TEIKNANÚR: LINDE- C-1.114	BL. NÚMÉR:
SKALA: 1:20 1:40	FRAMMÚR: A1 A3	RYMUR: JE KE

NAFN OG KT. SAMBYRGJAFNA:  
KRISTINN EIRIKSSON KT. 120556-2749

*[Signature]*