

Samþykkt þann
18. Jún 2021
Byggingufulltrúi Hlífarráðs

NAFN OG KT. HÖNNUNARSTJÓRN
ORRI ÁRNASON KT. 080864-5749
UNDIRSKRIFT HÖNNUNARSTJÓRNAR

- Allar málsetningar eru í mm nema annað sé skilgreint á teikningum.
- Öll vinna skal unnin í samræmi við þessar teikningar, arkitektteikningar og verklysingar.
- Stofnlagnir ofan botnplötu skulu vera úr steypujárn nema annað sé tekið fram á teikningum.
- Lagnir í jöru skulu vera úr PVC.
- Greinslagnir ofan botnplötu skulu vera úr PP nema annað sé tekið fram á teikningum.
- Regnvalslagnir ofan botnplötu skulu vera úr PEH.

Skýrningar:


WP	Frárennsliðgn	UR	Þvagskál
RWP	Regnvalslagn	WC	Sælerni
FA	Lögn kemur ofan frá næstu hæð	WT	Handlaug
FB	Lögn kemur neðan frá næstu hæð	FL	Göfniðurfall
TA	Lögn fer upp á næstu hæð	SH	Sturta
KS	Lögn fer niður á næstu hæð	KS	Eldhúsvaskur
CS	Lögn fer niður á næstu hæð	CS	Ræstivaskur
FH	Lögn við gólf	FH	Brunaslanga
ES	Lögn við loft	ES	Neyðarsturta
LL	Lögn við gólf		
HL	Lögn við loft		

- FL1 - Niðurfall úr plasti, niðurvisandi tengistútur DN050, með lykjarloku og rist úr ryðfrú stáli 100x100mm.
- FL2 - Niðurfall úr plasti, niðurvisandi tengistútur DN070, með lykjarloku og rist úr ryðfrú stáli 200x200mm.
- FL3 - Niðurfall úr plasti, niðurvisandi tengistútur DN100, með lykjarloku og rist úr steypujárn 150x150mm.
- FL4 - Niðurfall úr plasti, niðurvisandi tengistútur DN100, með lykjarloku og rist úr steypujárn 500x500mm. Niðurfall skal vera í álagsflokki C250.
- FL5 - Niðurfallsrenna, niðurvisandi tengistútur DN100, með lykjarloku og rist úr steypujárn 100x200mm. Niðurfall skal vera í álagsflokki C250.
- FL6 - Lóðandiurfall, niðurvisandi tengistútur DN100, með lykjarloku og rist úr steypujárn 150x150mm. Niðurfall skal vera í álagsflokki DN400.

Almennar upplýsingar
Stærð á tengingum við hreinlætistæki
PP Polypropyléna
PE Polyethéna
CI Steypujárn
Klóssett Ø110 PP
Handlaug Ø40 PP
Ræstivaskur Ø50 PP
Eldhúsvaskur Ø50 PP

ÖLL AFRITUN TEIKNINGAR, AD HILUTA Eða HEILD, ERI HÁÐ SKRIFLEGU LEYFI HÖFUNDA.

ÚTGÁFUFRILL			
DRG	DAGI	SKYRNINGAR	SAMP
C1	14.04.21	Verkteikning	KE

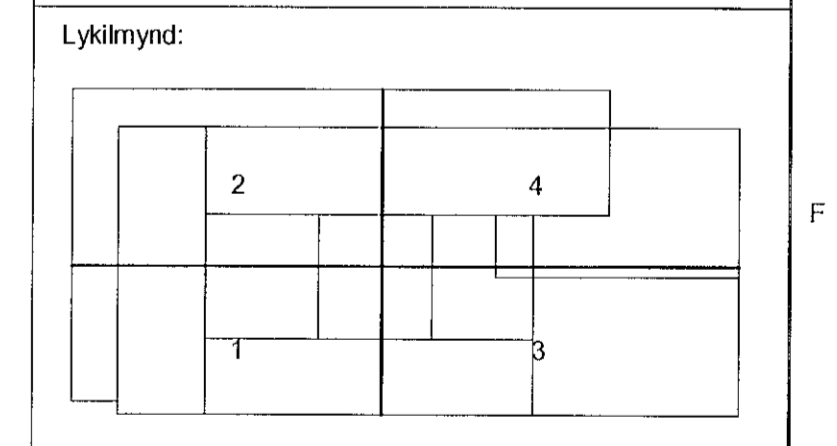


LINDE - NSH
BÚÐAHELLA 8
HAFNARFJÖRÐUR

HEITI TEIKNINGAR:
LAGNIR
FRÁVEITULAGNIR GRUNNMYND
LAGNIR Í GRUNNI 5 AF 8

VERÐNR: 0636-001	TEIKN NR: LINDE- P-1.015	BL. NÚMUR: 5
MKV: 1:100	MAKNAÐ: A1 A3	RYNI: RM EG

NAFN OG KT. SAMÞYKKJANDA:
KRISTINN EIRIKSSON KT. 120556-2749

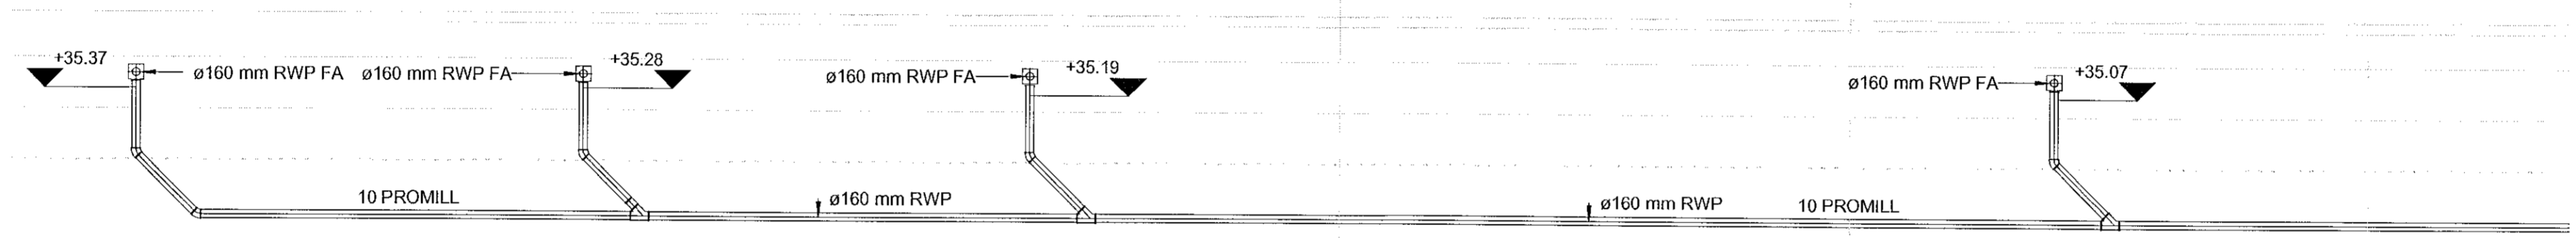

LAGNIR Í GRUNNI 5 AF 8
1 : 100

C:\Users\orri\Documents\080864-5749\080864-5749_001_001.dwg