

Samþykkt þann
16. Jún 2021
Byggingafráttálm / Húsnáðarfráttálm

ORRI ÁRNASON KT. 080864-8749
LINDRISKRIFT / HÚSNÁÐARFRÁTTÁLM

- Allar málsetningar eru í mm nema annað sé skilgreint á teikningum
- Öll vinna skal unnin í samræmi við þessar teikningar, arkitektateikningar og verklysingar.
- Stofnlagir ofan botnplötu skulu vera úr steypujárni nema annað sé tekið fram á teikningum.
- Lagnir í jörðu skulu vera úr PVC.
- Greinalagnir ofan botnplötu skulu vera úr PP nema annað sé tekið fram á teikningum
- Regnavatnslagnir ofan botnplötu skulu vera úr PEH

Skýringar:

WP	Frárennslögn	UR	Þvagskál
RWP	Regnavatnslögn	WC	Salerni
FA	Lögn kemur ofan frá næstu hæð	WT	Handlaug
FB	Lögn kemur neðan frá næstu hæð	FL	Gölmíðurfall
TA	Lögn fer upp á næstu hæð	SH	Sturta
TB	Lögn fer niður á næstu hæð	KS	Eldhúsvaskur
LL	Lögn við gólf	CS	Ræstivaskur
HL	Lögn við loft	FH	Brunaslanga
		ES	Neyðarsturta

- FL1 - Niðurfall úr plasti, niðurvisandi tengistútur DN050, með lykjarloku og rist úr ryðfriú stáli 100x100mm.
 FL2 - Niðurfall úr plasti, niðurvisandi tengistútur DN070, með lykjarloku og rist úr ryðfriú stáli 200x200mm.
 FL3 - Niðurfall úr plasti, niðurvisandi tengistútur DN100, með lykjarloku og rist úr steypujárni 150x150mm.
 FL4 - Niðurfall úr plasti, niðurvisandi tengistútur DN100, með lykjarloku og rist úr steypujárni 500x500mm. Niðurfall skal vera í álagsflokki C250.
 FL5 - Niðurfallsrenna, niðurvisandi tengistútur DN100, með lykjarloku og rist úr steypujárni 100x200mm. Niðurfall skal vera í álagsflokki C250.
 FL6 - Lóðaníðurfall, niðurvisandi tengistútur DN100, með lykjarloku og rist úr steypujárni 150x150mm. Niðurfall skal vera í álagsflokki DN400.


Almennar upplýsingar
 Stærð á tengingum við hreinlætistæk
 PP Polypropyléne
 PE Polyéthéne
 CI Steypujárn
 Klösett Ø110 PP
 Handlaug Ø40 PP
 Ræstivaskur Ø50 PP
 Eldhúsvaskur Ø50 PP

ÖLL AFRITUN TEIKNINGAR, AÐ HLUTA Eða HEILD, ER HÁÐ SKRIFLEGU LEYFI HÖFUNDA.

ÚTGÁFUFRILL

DTG	DAGS	SKYSGÖR	SMÞ
C1	14.04.21	Verkteikning	KE

Lykilmynd:

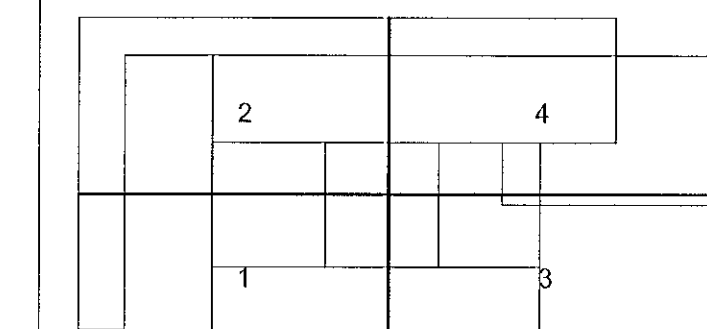


HEITI VERKS:
LINDE - NSH
 BÚÐAHELLA 8
 HAFNARFJÖRÐUR

HEITI TEIKNINGAR:
 LAGNIR
 FRÁVEITULAGNIR GRUNNMYND
 LAGNIR Í GRUNNI 6 AF 8

VERKUR:	TEIKNIN:	BL. NÚMÉR:
6636-001	LINDE- P-1.016	6
MÁSK:	FRAMMÁ:	RYK:
1:100 A1	AG	EG
A3	RM	

NAFN OG KT. SAMÞYKKAJANDA:
 KRISTINN EIRIKSSON KT. 120556-2749

Kristinn Eiríksson

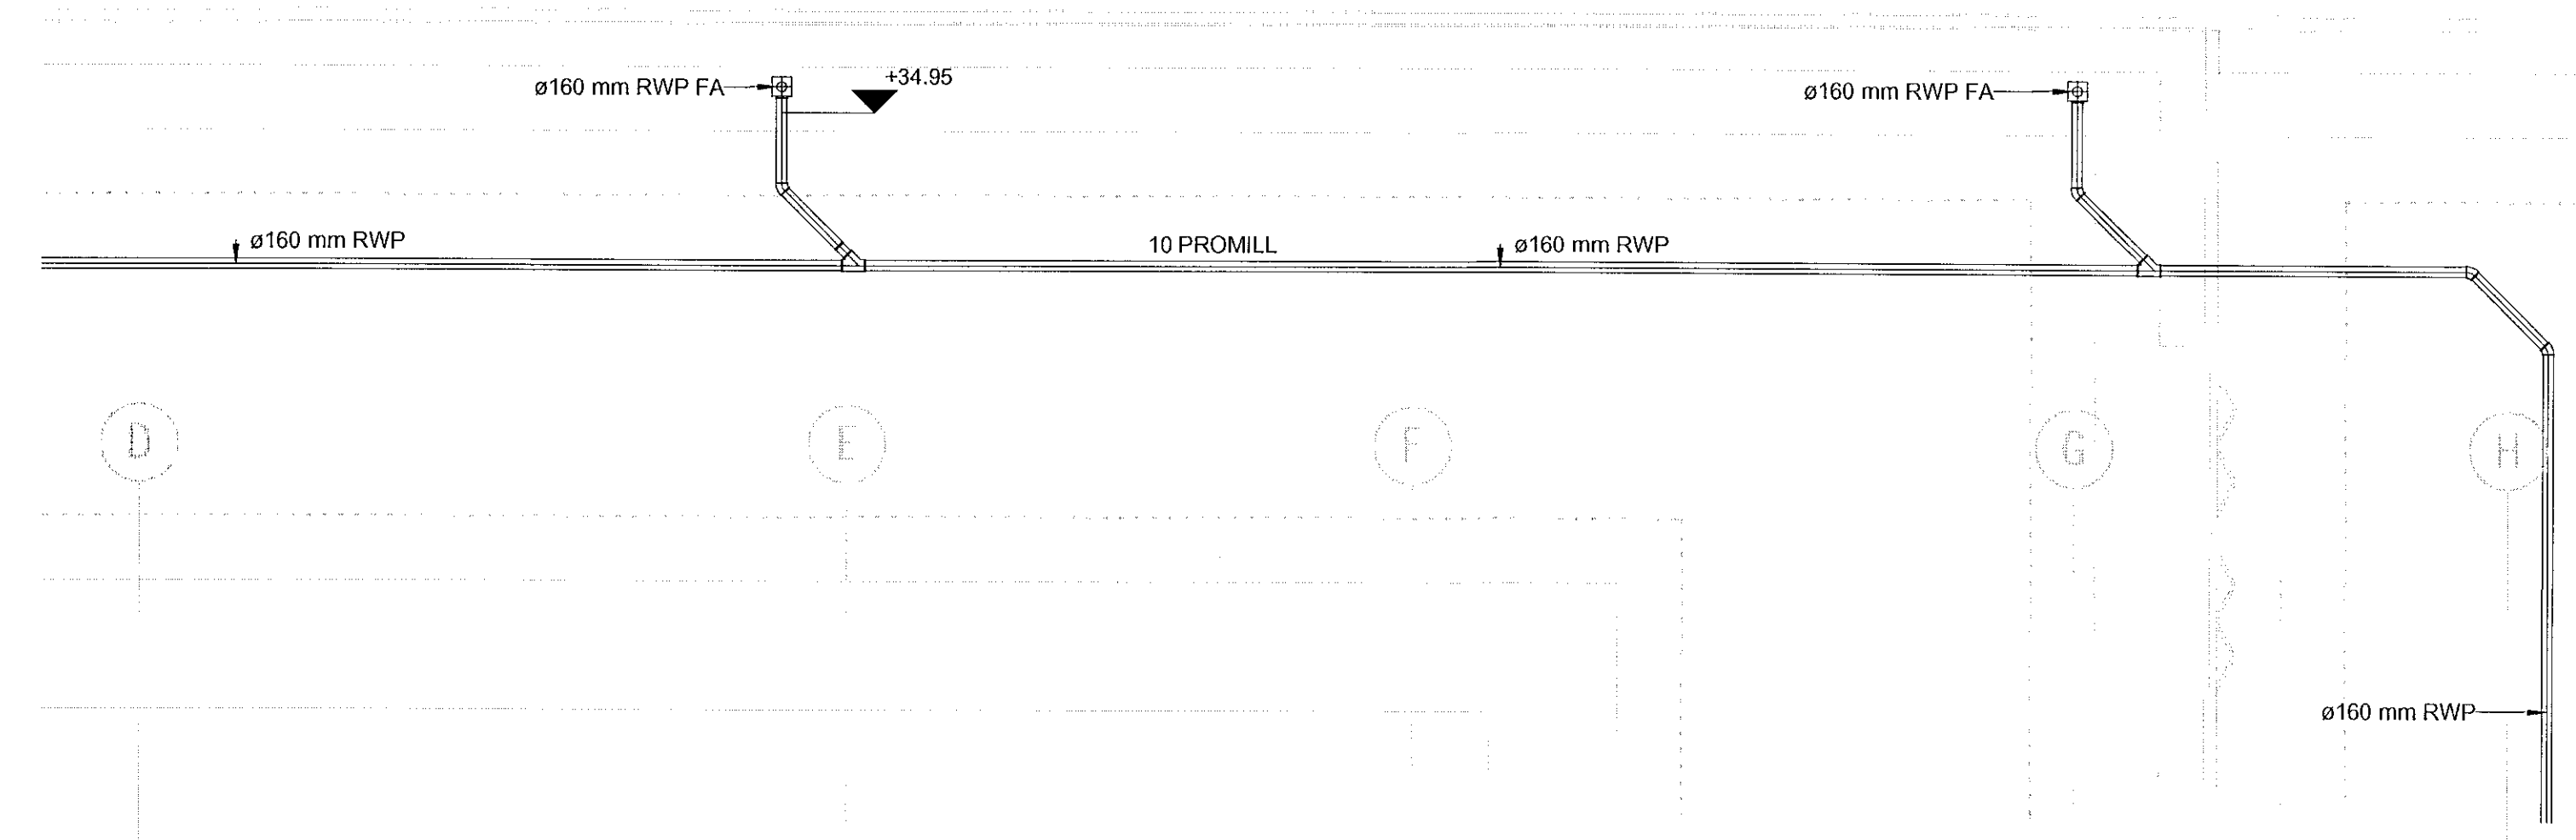

LAGNIR Í GRUNNI 6 AF 8
 1 : 100

C:\Users\orri\Documents\LOT\6636\6636-001_mpl1.dwg