

Samþykki þann
16. Jún 2021
Byggingafræðingur / Hönnunarið

ORRI ÁRNASON KT. 080864-5749
LINDIRREI FRÁVEITULAGNA

- Allar málsetningar eru í mm nema annað sé skilgreint á teikningum
- Öll vinna skal unnin í samræmi við þessar teikningar, arkitektateikningar og verklysingar.
- Stofnlagnir ofan botnplötu skulu vera úr steypjárnmi nema annað sé tekið fram á teikningum.
- Lagnir í jörðu skulu vera úr PVC
- Greinilagnir ofan botnplötu skulu vera úr PP nema annað sé tekið fram á teikningum
- Regnavatnslagnir ofan botnplötu skulu vera úr PEH

Skýringar:


WP	Frárennsliðsögn	UR	Þvagskál
RWP	Regnavatnslögn	WC	Saterni
FA	Lögn kemur ofan frá næstu hæð	WT	Handlaug
FB	Lögn kemur neðan frá næstu hæð	FL	Göfníðurfall
TA	Lögn fer upp á næstu hæð	SH	Sturta
TB	Lögn fer niður á næstu hæð	KS	Eldhúsvaskur
LL	Lögn við gölf	CS	Ræstivaskur
HL	Lögn við loft	FH	Brunaslanga
		ES	Neyðarsturta

- FL1 - Niðurfall úr plasti, niðurvisandi tengistútur DN050, með lyktarlöku og rist úr ryðfriú stáli 100x100mm.
- FL2 - Niðurfall úr plasti, niðurvisandi tengistútur DN070, með lyktarlöku og rist úr ryðfriú stáli 200x200mm.
- FL3 - Niðurfall úr plasti, niðurvisandi tengistútur DN100, með lyktarlöku og rist úr steypjárnmi 150x150mm.
- FL4 - Niðurfall úr plasti, niðurvisandi tengistútur DN100, með lyktarlöku og rist úr steypjárnmi 500x500mm. Niðurfall skal vera í álagsflokki C250.
- FL5 - Niðurfallsrenna, niðurvisandi tengistútur DN100, með lyktarlöku og rist úr steypjárnmi 100x200mm. Niðurfall skal vera í álagsflokki C250.
- FL6 - Lóðaníðurfall, niðurvisandi tengistútur DN100, með lyktarlöku og rist úr steypjárnmi 150x150mm. Niðurfall skal vera í álagsflokki DN400.

- Almennar upplýsingar
- Stærð á tengingum við hreinlætistæki
 - PP - Polypropylene
 - PE - Polyethylene
 - C1 - Steypjárn
 - Klösett Ø110 PP
 - Handlaug Ø40 PP
 - Ræstivaskur Ø50 PP
 - Eldhúsvaskur Ø50 PP

ÖLL AFRIÐTUN TEIKNINGAR, AD HLUTA EÐA HEILD, ER HÁB SKRIFLESDU LEYFI HÖFUNDA.

ÚTGÁFUFRILL			
ÖF	DAGS	SKÝRINGAR	SAMB.
C1	14.04.21	Verkteikning	KE

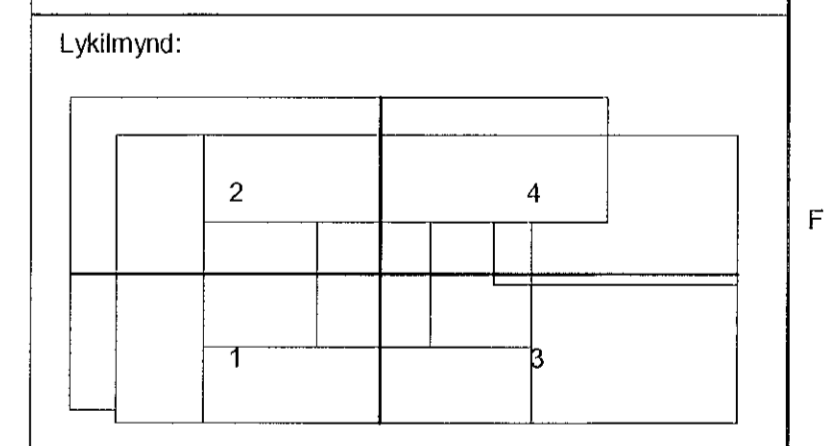


LINDE - NSH
BÚÐAHELLA 8
HAFNARFJÖRÐUR

HEITI TEIKNINGAR:
LAGNIR
FRÁVEITULAGNIR GRUNNMYND
LAGNIR Í GRUNNI 7 AF 8

VERKNR:	TEKNI NR:	BL. NÚMUR:
6636-001	LINDE- P-1.017	7
MÖV:	HAUNNAÐ:	TEIKNAD:
1:100	A1	RM
AG	AG	EG

WAFN OG KT. SKRIFGANGA:
KRISTINN EIRIKSSON KT. 120556-2749

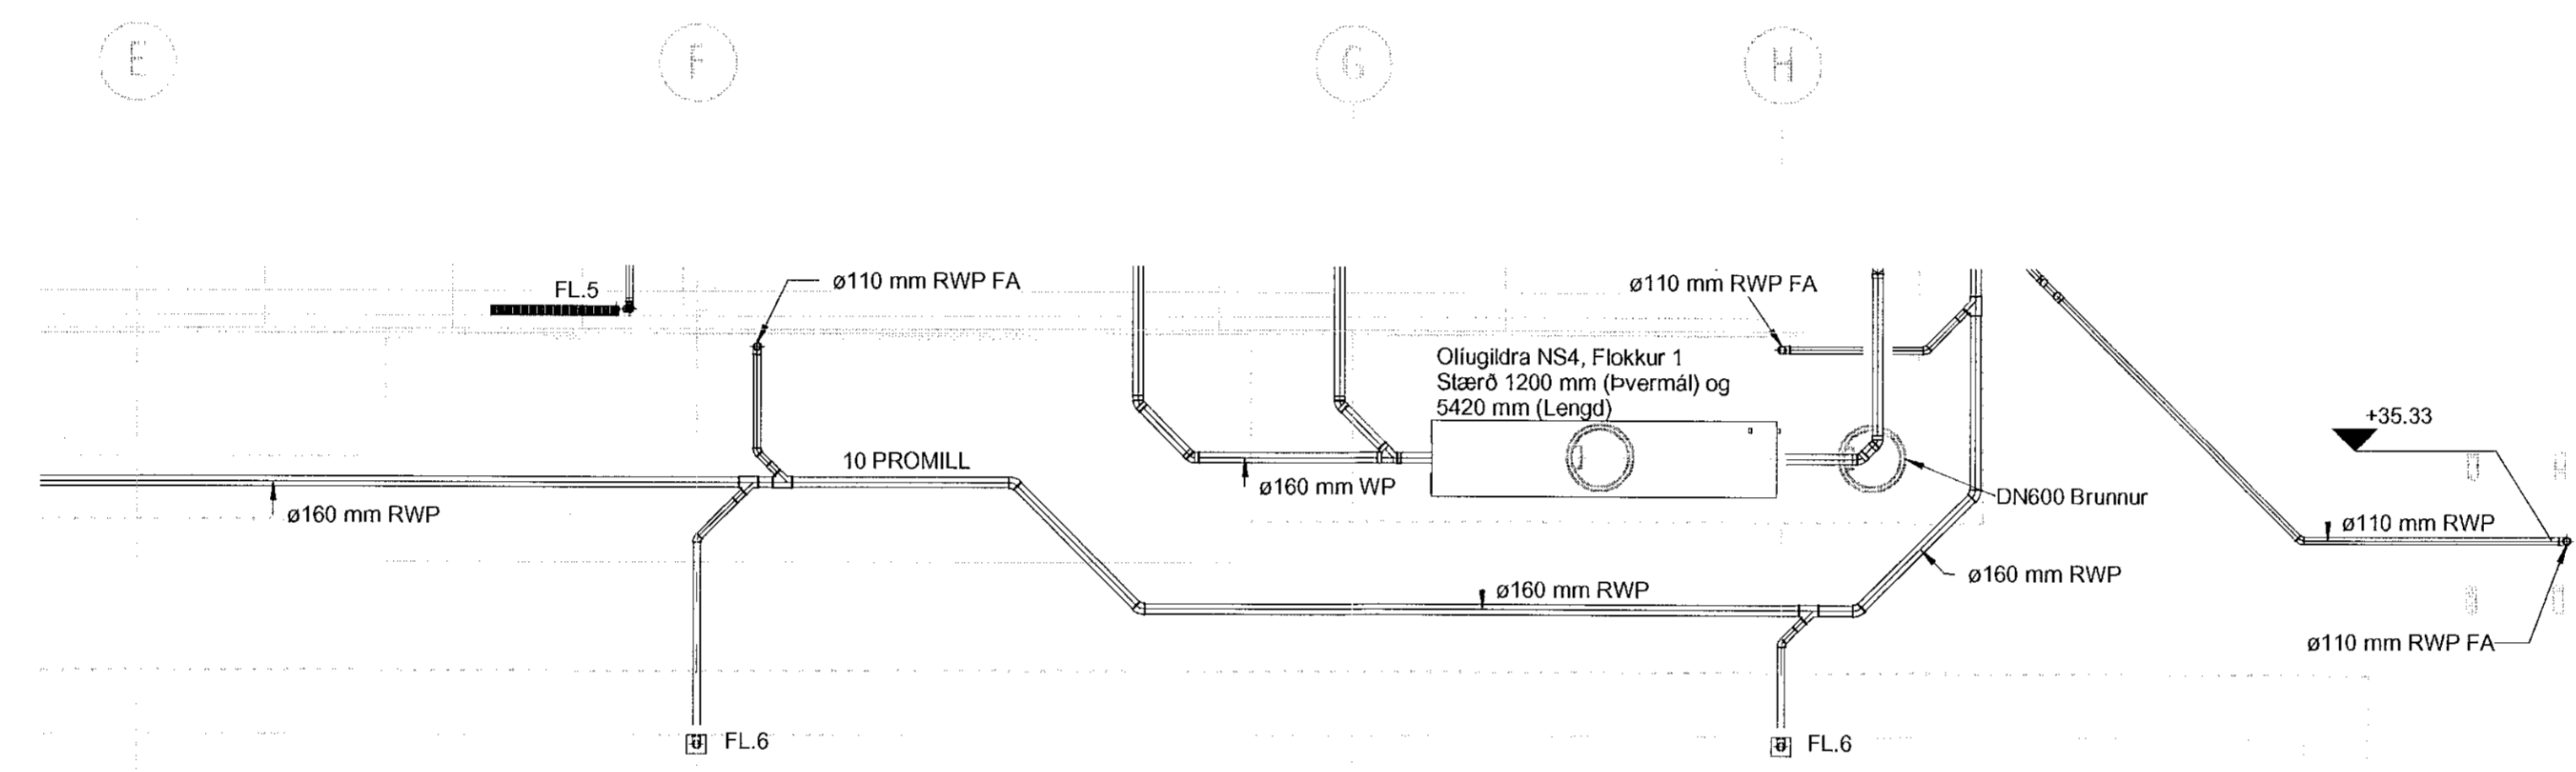

LAGNIR Í GRUNNI 7 AF 8
1 : 100

C:\Users\erik\Documents\6636\6636-001_mind\01.mxd