

Samþykkt þann
16. Júní 2021
Byggingafruttuáttóm í Hafnarfirði

NAFN OG KT. HENDINGARSTJÓRA:
ORRI ARMASON KT.080864-8749
UNDERSKRIFT HENDINGARSTJÓRA:

- Allar málsetningar eru í mm nema annað sé skilgreint á teikningum
- Öll vinna skal unnin í samræmi við þessar teikningar, arkitektatekningar og verklýsingar.
- Slofnlagir ofan botnplötu skulu vera úr steypujárni nema annað sé tekið fram á teikningum.
- Lagnir í jörðu skulu vera úr PVC
- Gréinlagir ofan botnplötu skulu vera úr PP nema annað sé tekið fram á teikningum
- Regnavatnslagir ofan botnplötu skulu vera úr PEH

Skýringar:



WP	Frárennsliðgn	UR	Þvagskál
RWP	Regnavatnslögn	WC	Salerni
FA	Lögn kemur ofan frá næstu hæð	WT	Handlaug
FB	Lögn kemur neðan frá næstu hæð	FL	Gólfúrfall
TA	Lögn fer upp á næstu hæð	SH	Sturta
TB	Lögn fer niður á næstu hæð	KS	Eldhúsvaskur
LL	Lögn við loft	CS	Ræstivaskur
HL	Lögn við loft	FH	Brunasturta
		ES	Neyðarsturta

- FL1 - Niðurfall úr plasti, niðurvísandi tengistútur DN050, með lyktarlöku og rist úr ryðfriu stáli 100x100mm.
- FL2 - Niðurfall úr plasti, niðurvísandi tengistútur DN070, með lyktarlöku og rist úr ryðfriu stáli 200x200mm.
- FL3 - Niðurfall úr plasti, niðurvísandi tengistútur DN100, með lyktarlöku og rist úr steypujárni 150x150mm.
- FL4 - Niðurfall úr plasti, niðurvísandi tengistútur DN100, með lyktarlöku og rist úr steypujárni 500x500mm. Niðurfall skal vera í álagsflokki C250.
- FL5 - Niðurfallsrenna, niðurvísandi tengistútur DN100, með lyktarlöku og rist úr steypujárni 100x200mm. Niðurfall skal vera í álagsflokki C250.
- FL6 - Lóðaníðurfall, niðurvísandi tengistútur DN100, með lyktarlöku og rist úr steypujárni 150x150mm. Niðurfall skal vera í álagsflokki DN400.


Almennar upplýsingar
Stærð á tengingum við hreinlætistæki
PP Polypropylene
PE Polyethene
CJ Steypujárn
Klúsett Ø110 PP
Handlaug Ø40 PP
Ræstivaskur Ø50 PP
Eldhúsvaskur Ø50 PP

ÖLL AFRITUN TEIKNINGAR AD HLUTA EDA HEILD ER HAD SKRIFLEGU LEYFI HÖFUNDA

ÚTGÁFUERILL			
ÚTÍ	ÞAGS	SKÝRINGAR	SAMÞ
C1	14.04.21	Verkteikning	KE

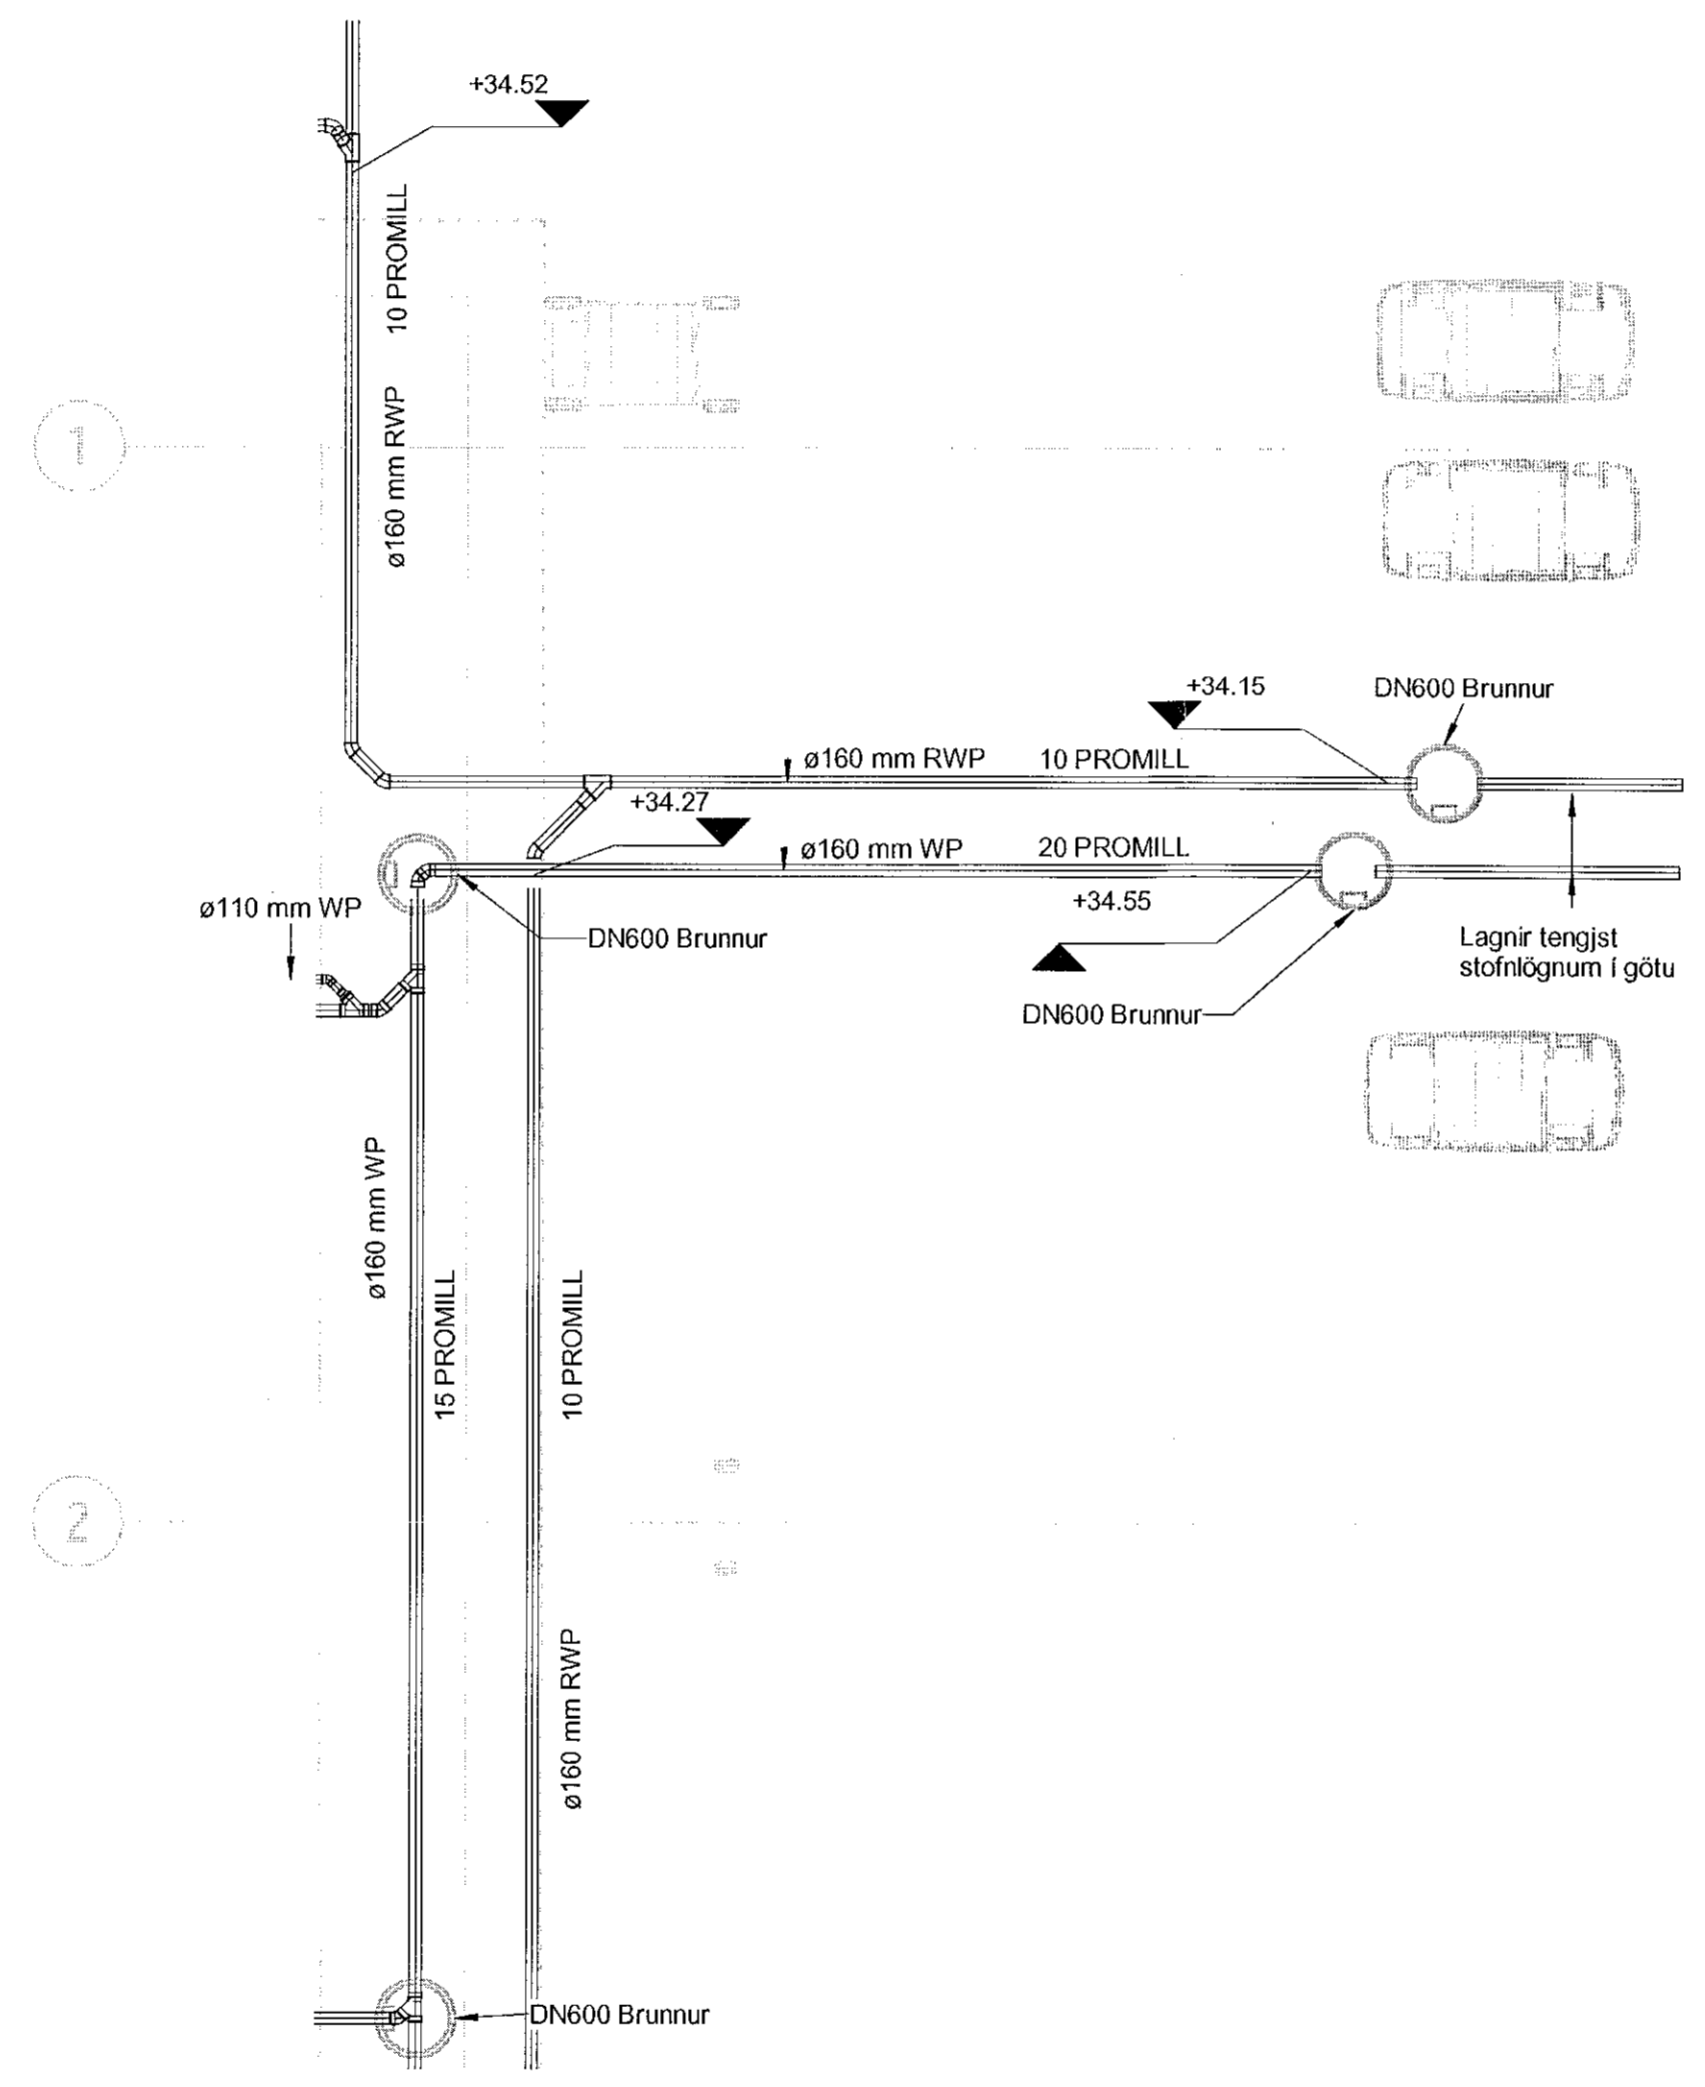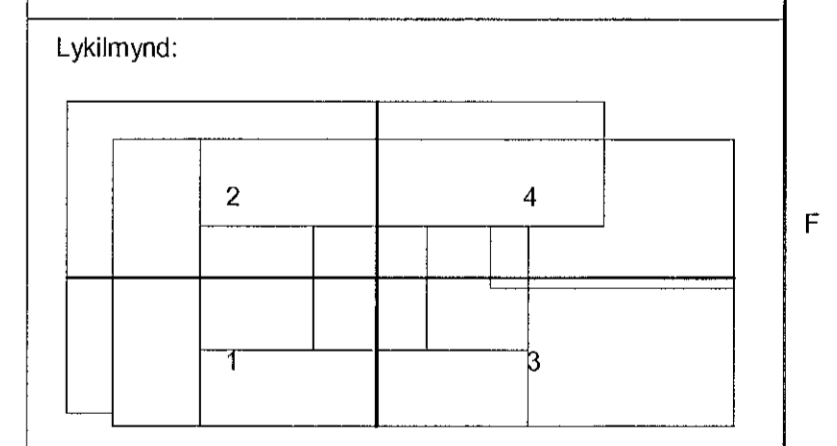

LAGNIR Í GRUNNI 8 AF 8
1 : 100

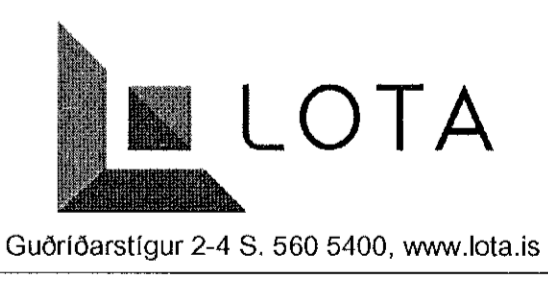

HEITI VERKS:
LINDE - NSH
BÚÐAHELLA 8
HAFNARFJÖRÐUR

HEITI TEIKNINGAR:
LAGNIR
FRÁVEITULAGNIR GRUNNMYND
LAGNIR Í GRUNNI 8 AF 8

VERKNR:	TEIKNNR:	BL. NÚMÉR:
6636-001	LAGNIR- P-1.018	8
MÁP:	MANNM:	TEIKNM:
1:100 A1	AG	RM
A3		EG

NAFN OG KT. SAMÞYKKTÁTTÓM:
KRISTINN EIRIKSSON KT. 120556-2749

Kristinn Eiriksson