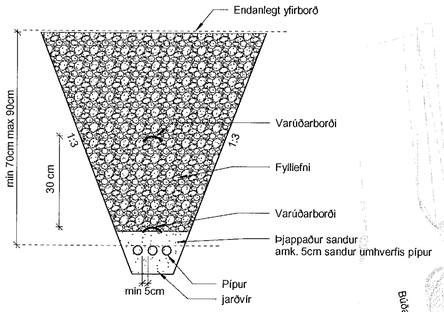

Dæmigert skurðsnið

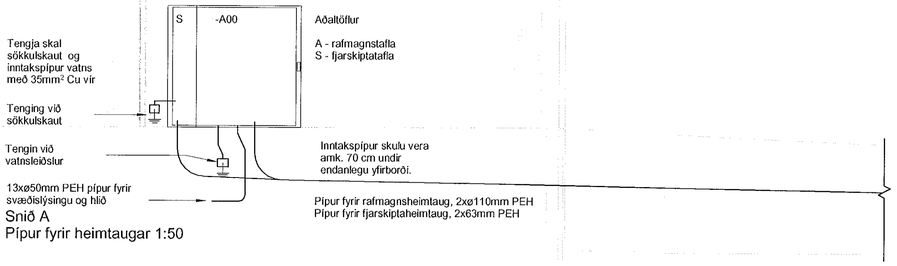

Snið A
Pípur fyrir heimtaugar 1:50

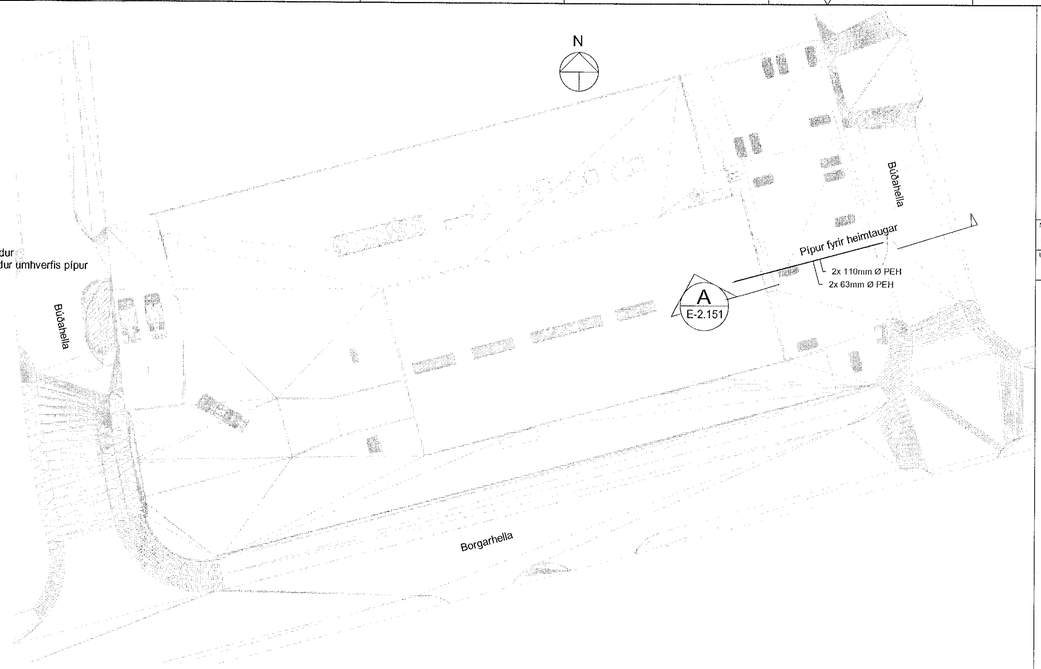

AFSTÖÐUMYND
1 : 500

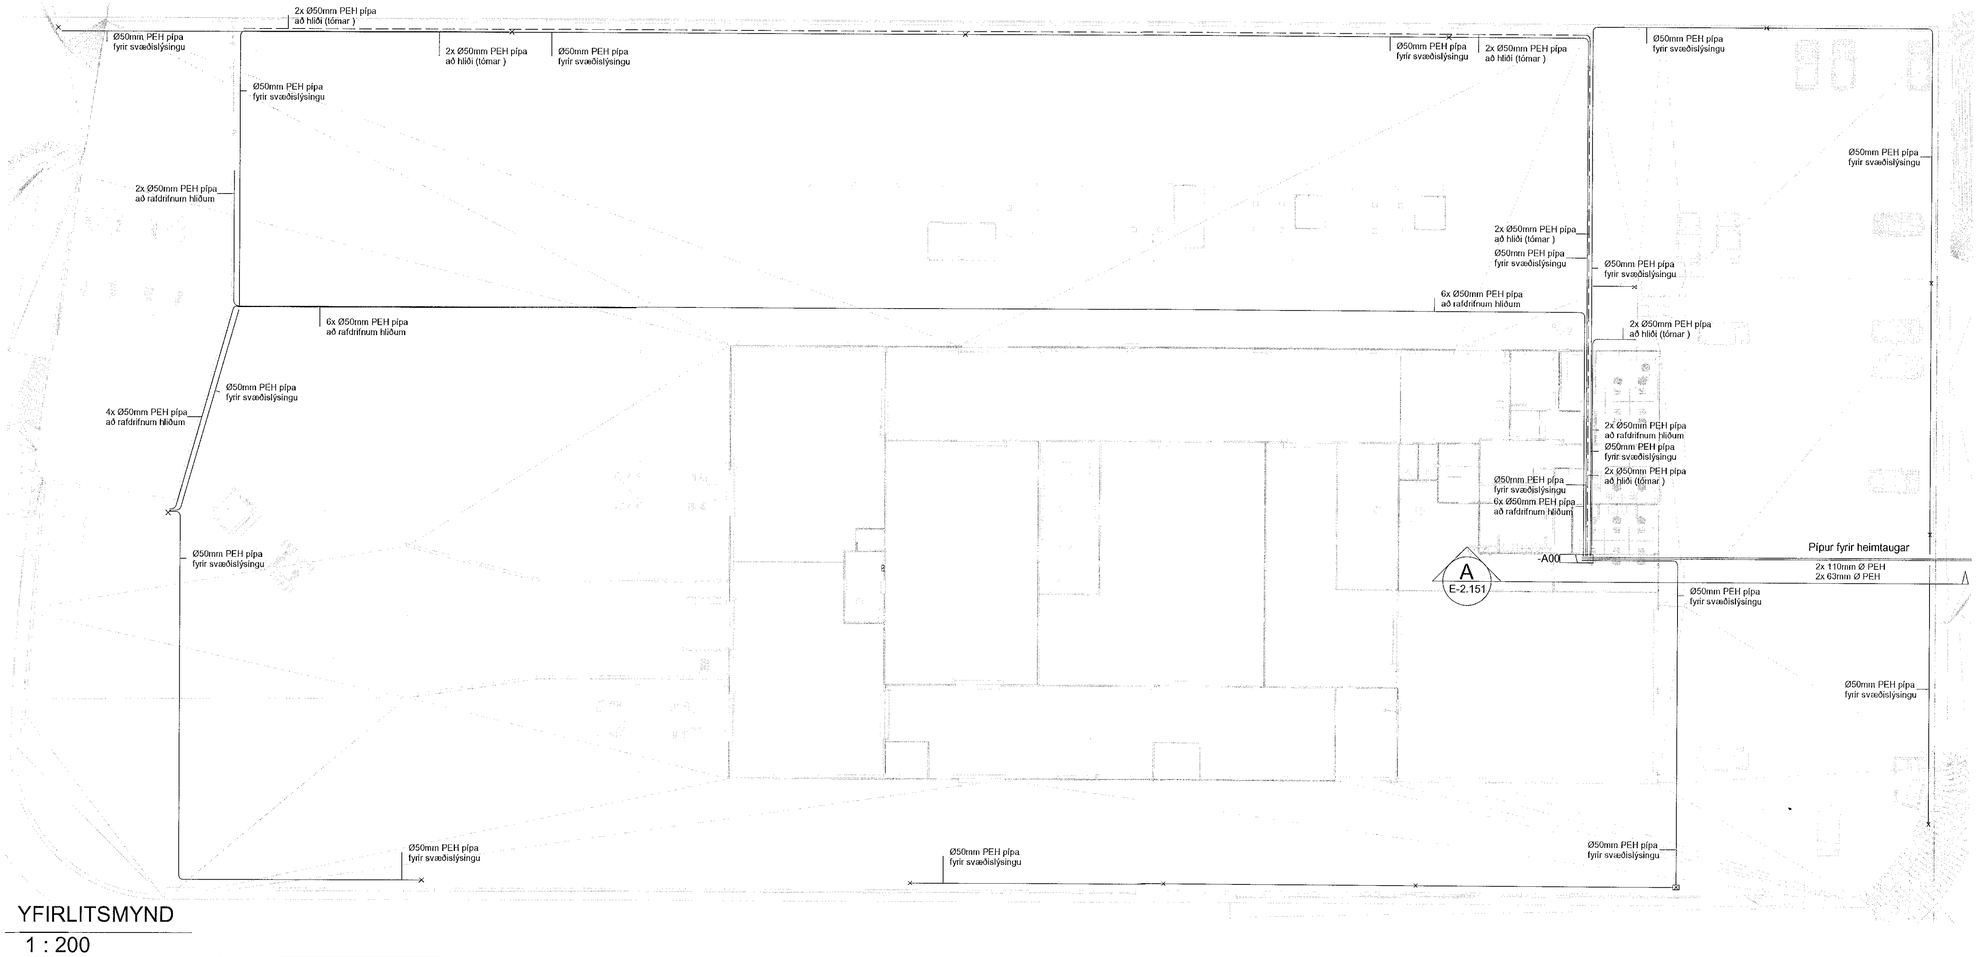

YFIRLITSMYND
1 : 200

MÓTTEKIÐ
16. JÚNÍ 2021
fh. Byggingarfulltrúans í Hafnarfirði

NAFN OG KT. HÖNNUNARSTJÓRA:
ORRI ÁRNASON KT.080864-5749
UNDIRSKRIFT HÖNNUNARSTJÓRA:

ÖLL AFRITUN TEIKNINGAR, AÐ HLUTA EÐA HEILD, ER HÁÐ SKRIFLEGU LEYFI HÖFUNDA.

ÚTGÁFUFERILL

ÚTG	DAGS	SKÝRINGAR	SAMÞ
C1	14.04.21	Verkteikning	FÞF

Lykilmynd:

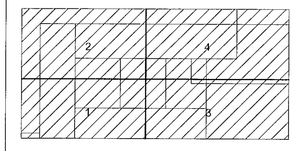

LOTA
Guðríðarstígur 2-4 S. 560 5400, www.lota.is

HEITI VERKS:
LINDE - NSH
BÚÐAHELLA 8
HAFNARFJÖRÐUR

HEITI TEIKNINGAR:
RAFLAGNIR
PÍPUR Í JÖRÐU
YFIRLITSMYND, AFSTÖÐUMYND, SNIÐ

VERKNR:	TEIKN.NR:		BL. NÚMER:
6636-001	LINDE- E-2.151		1
MKV: A1 A3	HANNAÐ: FÞF	TEIKNAÐ: RIG	RÝNI: EG

NAFN OG KT. SAMÞYKKJANDA:
FRANK ÞÓR FRANKSSON KT. 220869-3349