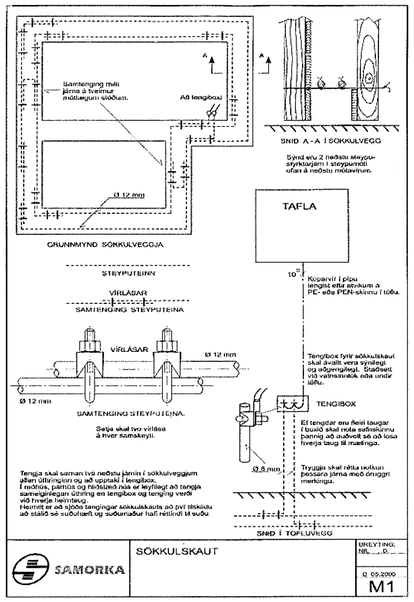

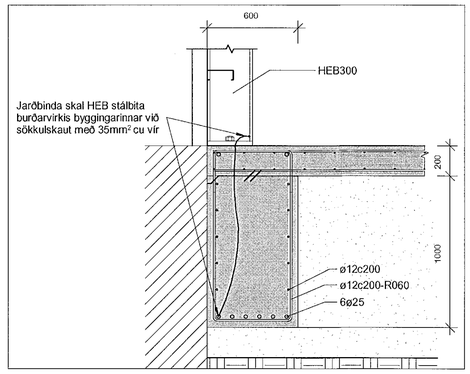

SKÝRINGAR
Sökkulskaut er skv. skýringarmynd M1
í tæknilegum tengiskilmálum Samorku.

Aðaltafla er skv. dæmigerðri tengimynd aðaltöflu hér fyrir neðan

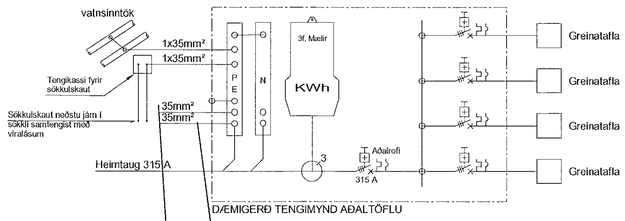

DÆMIGERÐ TENGIMYND AÐALTÖFLU

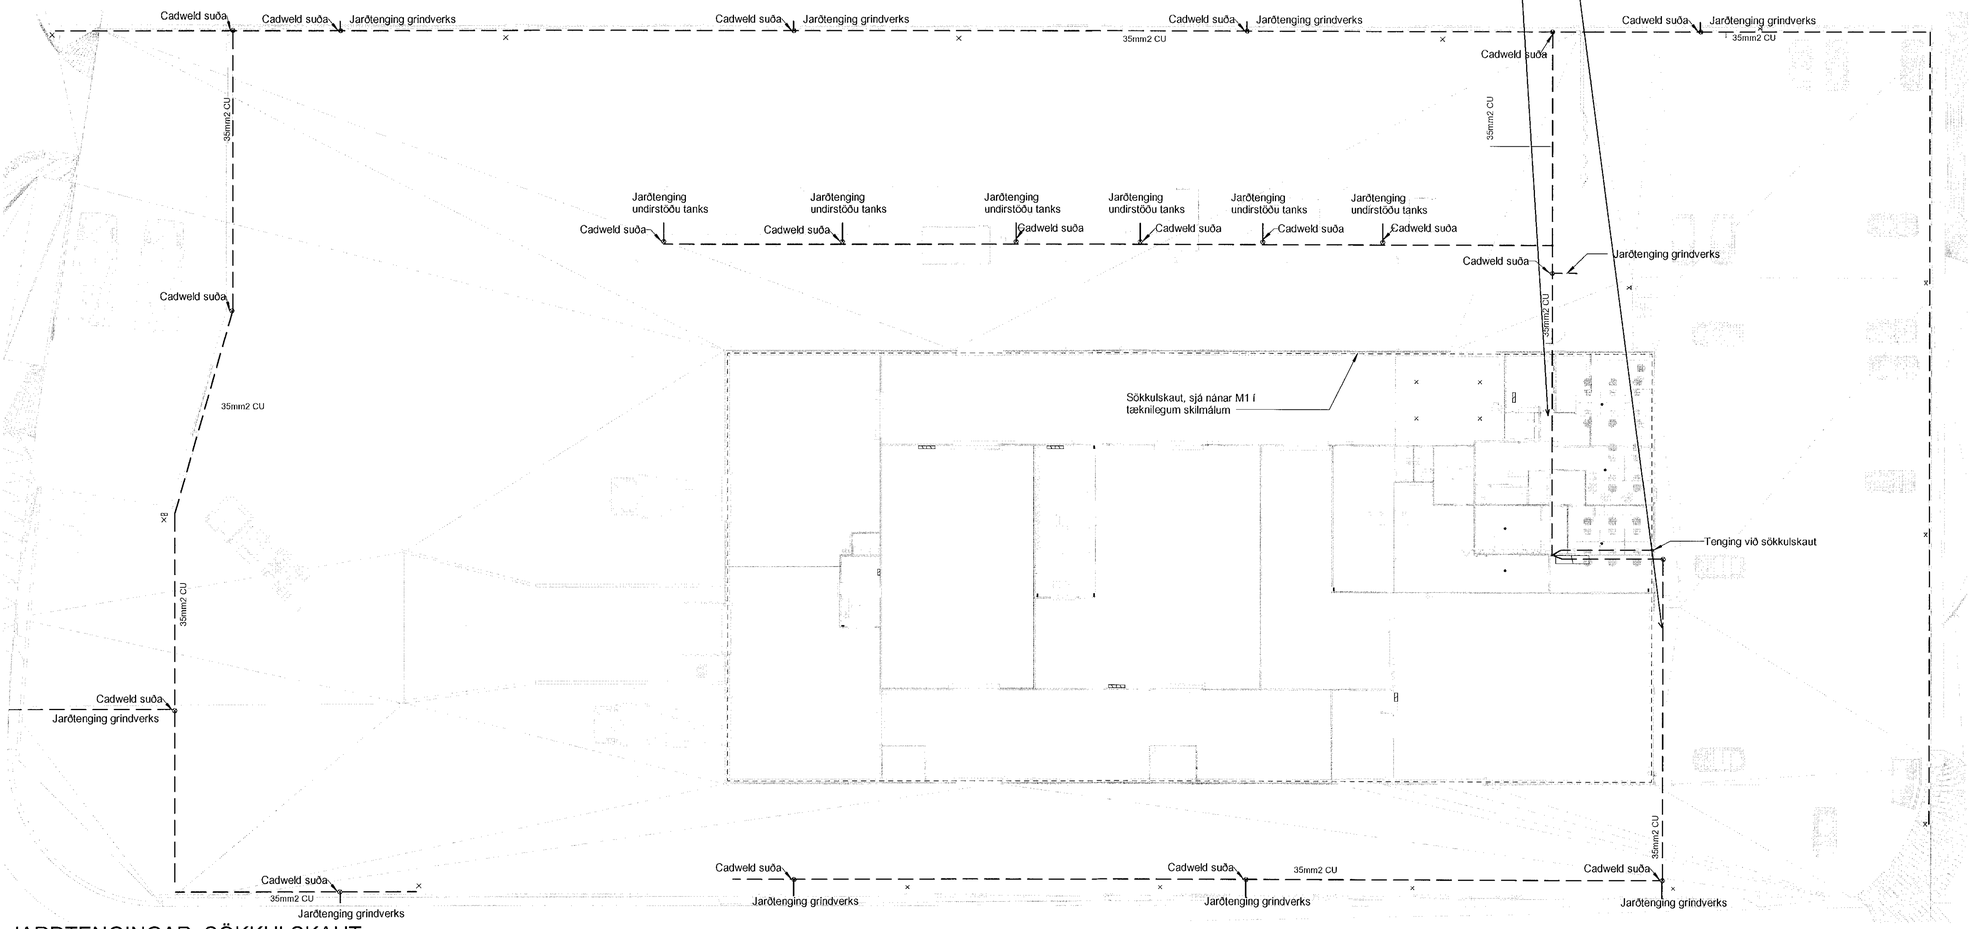

JARÐTENGINGAR, SÖKKULSKAUT

1 : 200

MÓTTEKIÐ
16. JÚNÍ 2021
fn. Byggingarfulltrúans í Hafnarfirði

NAFN OG KT. HÖNNUNARSTJÓRA
ORRI ÁRNASON KT.080864-5749
UNDIRSKRIFT HÖNNUNARSTJÓRA

ÖLL AFRITUN TEIKNINGAR, AÐ HLUTA EÐA HEILD, ER HÁÐ SKRIFLEGU LEYFI HÖFUNDA.

ÚTGÁFUFERILL

ÚTG	DAGS	SKÝRINGAR	SAMÞ
C1	14.04.21	Verkteikning	FÞF

Lykilmynd:

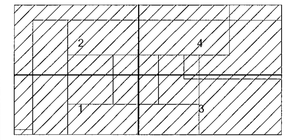

LOTA
Guðríðarstígur 2-4 S. 560 5400, www.lota.is

HEITI VERKS:
LINDE - NSH
BÚÐAHELLA 8
HAFNARFJÖRÐUR

HEITI TEIKNINGAR:
RAFLAGNIR
JARÐTENGINGAR SÖKKULSKAUT
EINLÍNUMYND, SNIÐ

VERKNR:	TEIKNNR:	BL. NÚMER:
6636-001	LINDE- E-6.100	1

MKV:	HANNAÐ:	TEIKNAÐ:	RÝNI:
1:200 A1 A3	FÞF	RIG	EG

NAFN OG KT. SAMÞYKKJANDA:
FRANK ÞÓR FRANKSSON KT. 220869-3349

C:\Users\orrir\Documents\6636-LOTA-XX-XX-M3-E-C001_orrir.DXN.xml