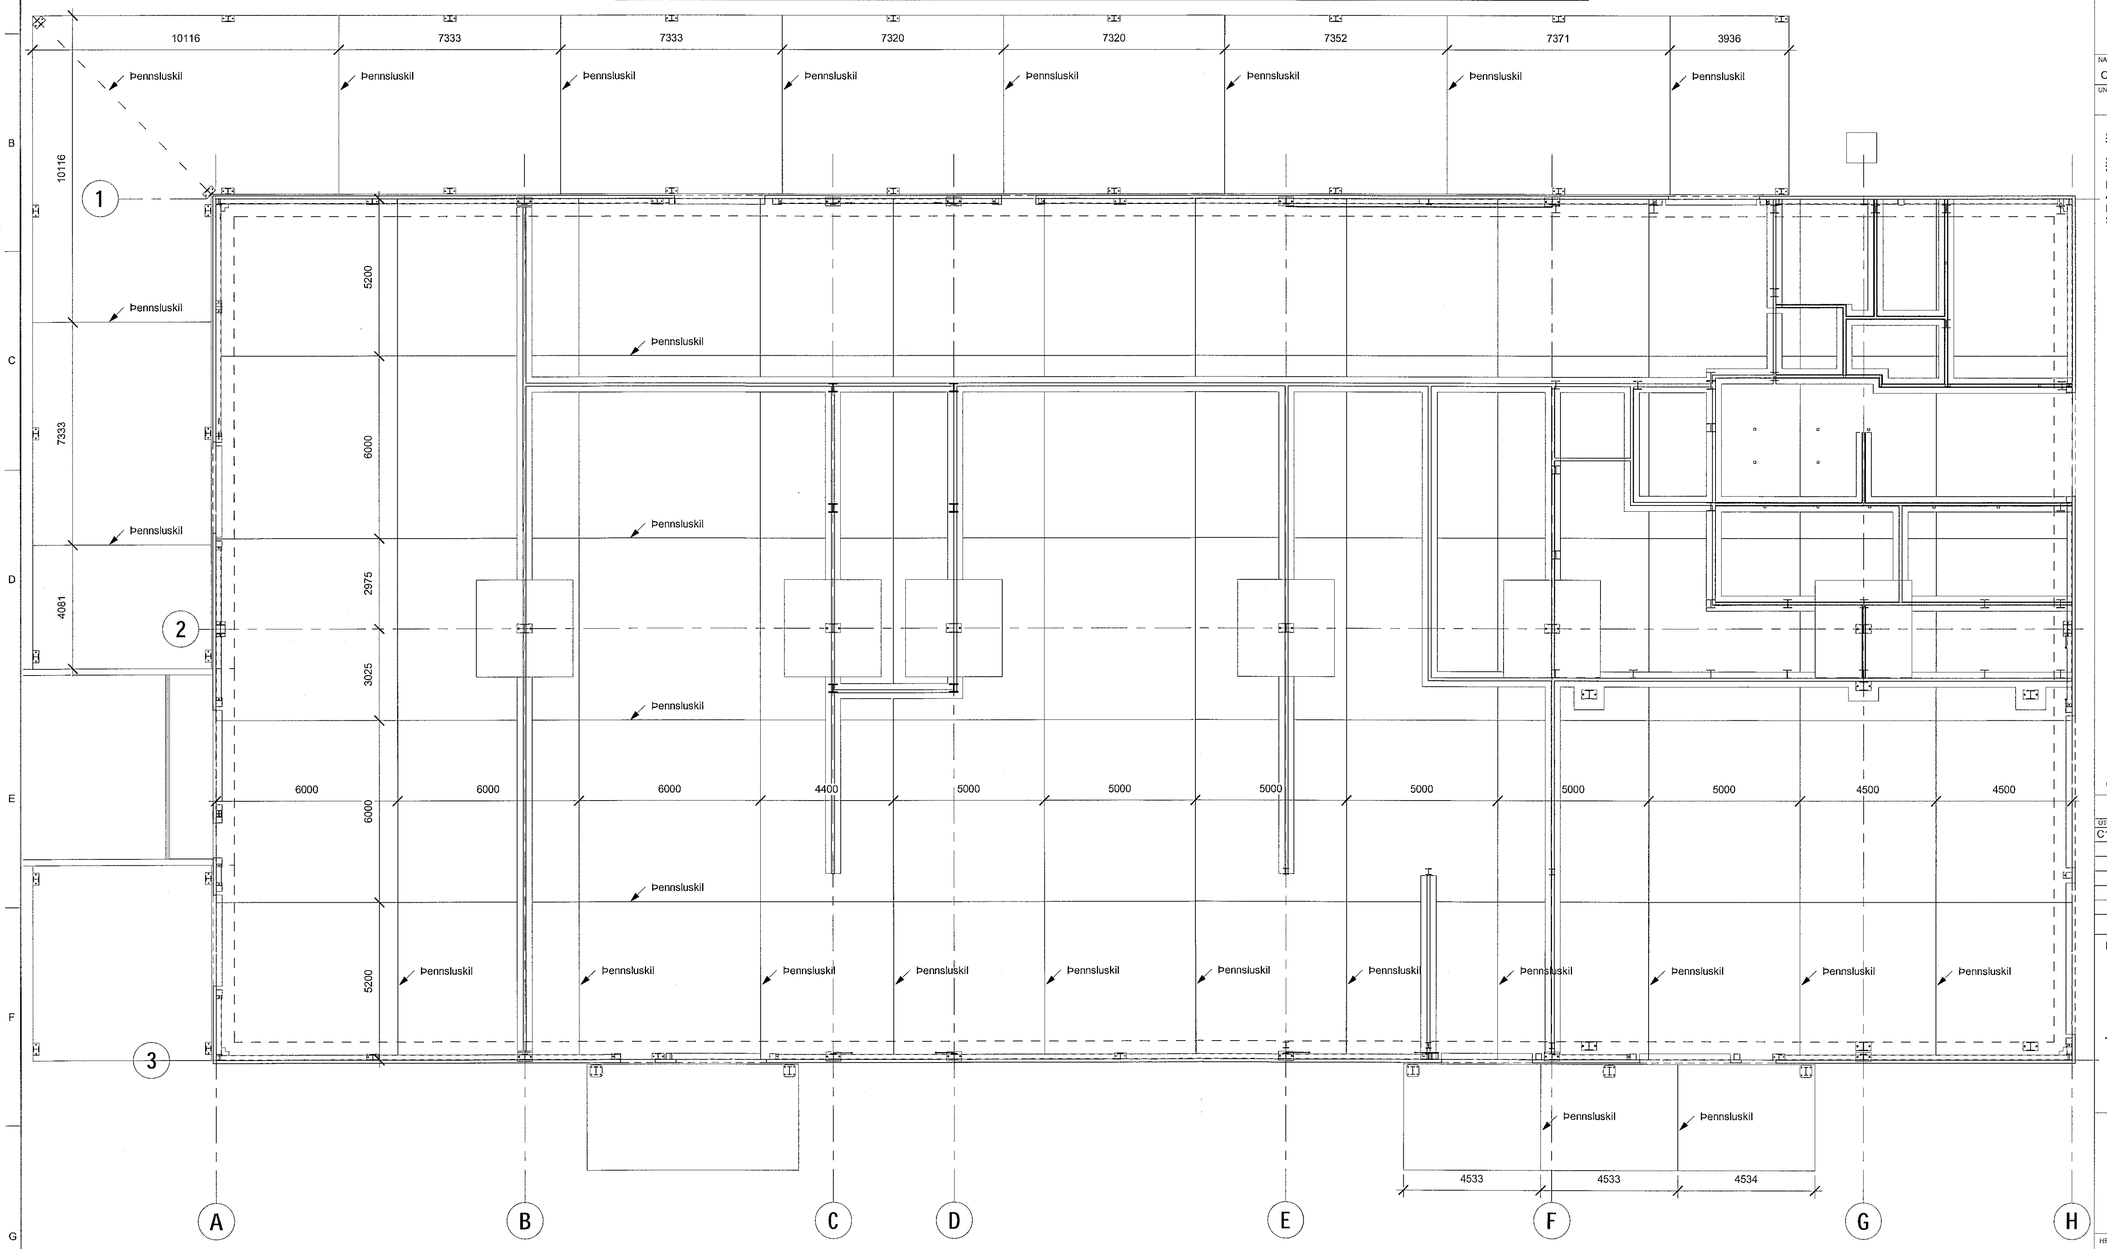

SÖKKULL GRUNNMYND STEYPUÞENNSLUSKIL

1 : 100

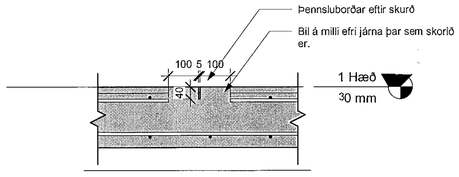

SÖKKULL GRUNNMYND STEYPUÞENNSLUSKIL

1 : 10

Samþykkt þann 18. jún. 2021
Byggingafulltrúinn í Hafnarfirði

NAFN OG KT. HÖNNUNARSTJÓRA:
ORRI ÁRNASON KT. 080864-5749
UNDIRSKRIFT HÖNNUNARSTJÓRA:

Skýringar þennsluskil:

Steypusögun til að hindra yfirborðssprungur:
Verktakinn þarf að skera þennsluskil þvert yfir alla botnplötuna lóðrétt og láréttt. Skera skal 3-5mm breitt og 40-50mm djúpt. Skera þarf í plötuna stuttu eftir að hún er lögð eða u.þ.b. 12klst seinna, fer eftir lofthita og aðstæðum. Sjá einnig skýringablaðið: Sprunguskil í plötum.

ÖLL AFRITUN TEIKNINGAR, AÐ HLUTA EÐA HELD, ER HÁÐ SKRIFLEGU LEYFI HÖFUNDA.

ÚTGÁFUFERILL

ÚTG	DAGS	SKÝRINGAR	SAMÞ
C1	03.06.21	Verkteikning	KE

Lykilmynd:

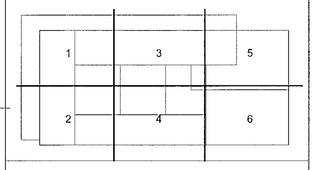

LOTA
Guðríðarstígur 2-4 S. 560 5400, www.lota.is

HEITI VERKS:

LINDE - NSH
BÚÐAHELLA 8
HAFNARFJÖRÐUR

HEITI TEIKNINGAR:

BURÐARÞOL
STEYPA
SÖKKULL GRUNNMYND
STEYPUÞENNSLUSKIL

VERKNR:	TEIKNNR:	BL. NÚMER:
6636-001	LINDE- C-1.107	

MKV:	HANNAÐ:	TEIKNAÐ:	RÝNI:
1:100 A1 - A3	JE	JE	KE

NAFN OG KT. SAMÞYKKJANDA:
KRISTINN EIRÍKSSON KT. 120556-2749

V:\Verk\6636-001 Linde Gas, Borgarmiðbæli_Teikningar\C_Civil\636-LOTA-XX-XX-M3-S-0001.rvt