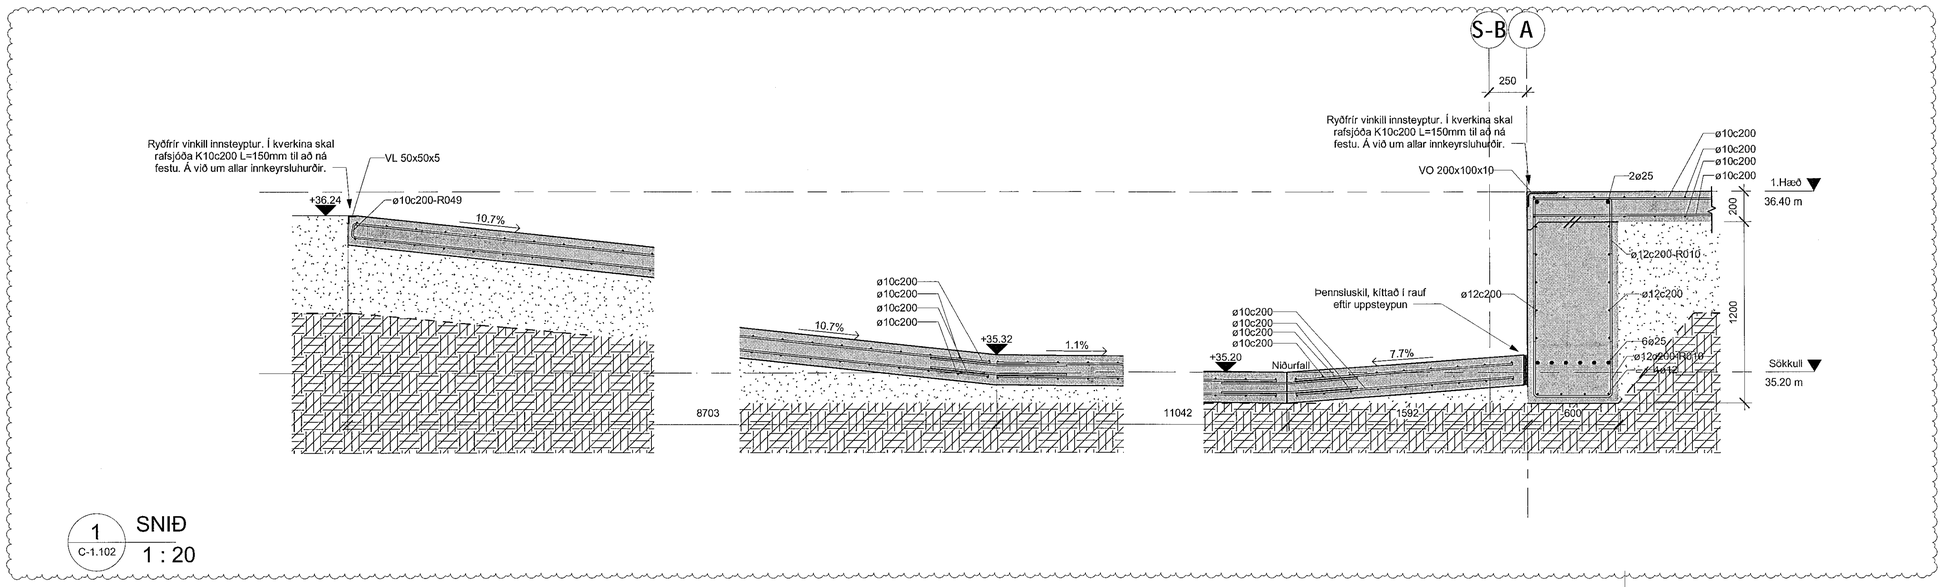


1 / C-1.102 SNIÐ 1 : 20

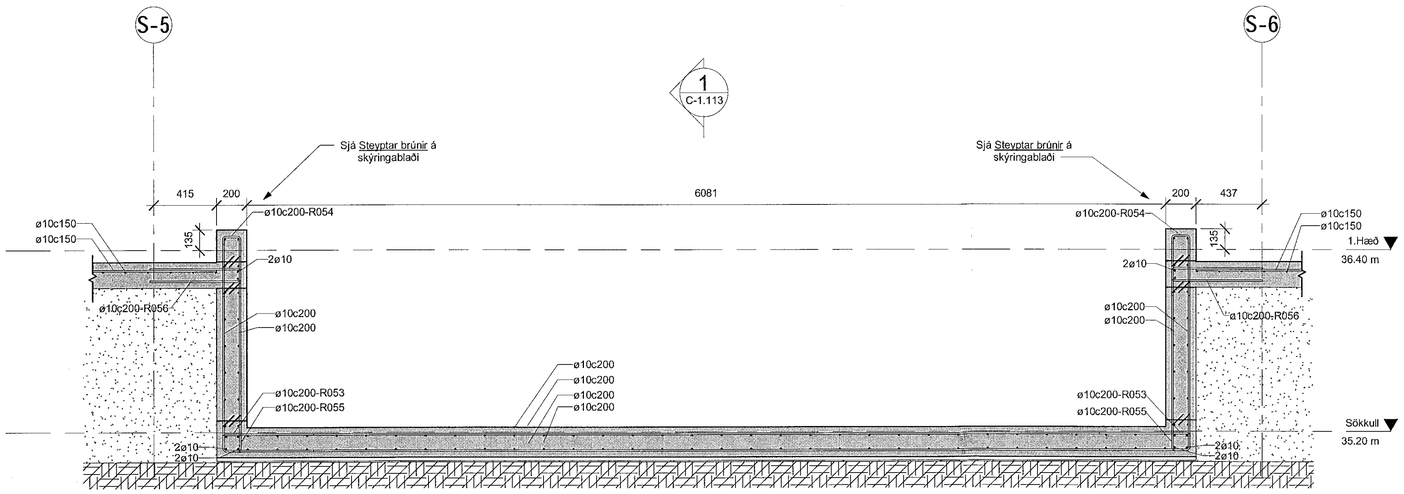


2 / C-1.102 SNIÐ 1 : 20

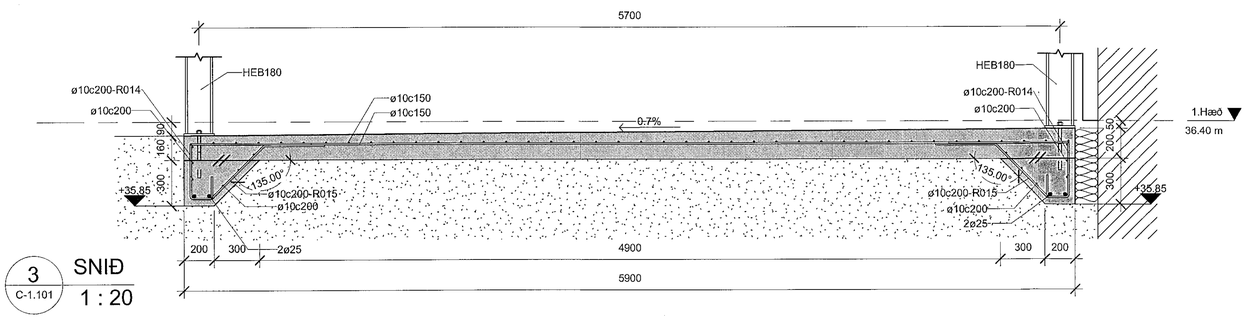


3 / C-1.101 SNIÐ 1 : 20

Samþykkt þann 16. jún 2021
Byggingafulltrúinn í Hafnarfirði

NAFN OG KT. HÖNNUNARSTJÓRA:
ORRI ÁRNASON KT. 080864-3749
UNDIRSKRIFT HÖNNUNARSTJÓRA:

ÖLL AFRITUN TEIKNINGAR, AÐ HLUTA EÐA HEILD, ER HÁÐ SKRIFLEGU LEYFI HÖFUNDA.

ÚTGÁFUFERILL

| ÚTG | DAGS | SKÝRINGAR | SAMÞ |
|---|---|---|---|
| C1 | 14.04.21 | Verkteikning | KE |
| C2 | 18.05.21 | Jarðvegsveggir fjarlægðir, niðurfall fært | KE |

Lykilmynd:

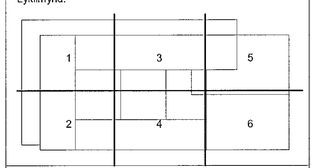


LOTA
Guðríðarstígur 2-4 S. 560 5400, www.lota.is

HEITI VERKS:
LINDE - NSH
BÚÐAHELLA 8
HAFNARFJÖRÐUR

HEITI TEIKNINGAR:
BURÐARÞOL
STEYPA
SNIÐ OG DEILI

| VERKNR: | TEIKN.NR: | | BL. NÚMER: |
|---|---|---|---|
| 6636-001 | LINDE- C-1.113 | | |
| MKV: 1:20 A1 1:40 A3 | KANNAÐ: JE | TEIKNAÐ: JE | RITAÐ: KE |

NAFN OG KT. SAMÞYKKJANDA:
KRISTINN EIRÍKSSON KT. 120556-2749

V:\Verk\6636-001 Linde Gas_Borgarhella\24_Teikningar\C_Ovl\6636-LOTA-XX-XX-M3-S-0009.rvt