


1 RAMMI NORÐUR HLID
1 : 100

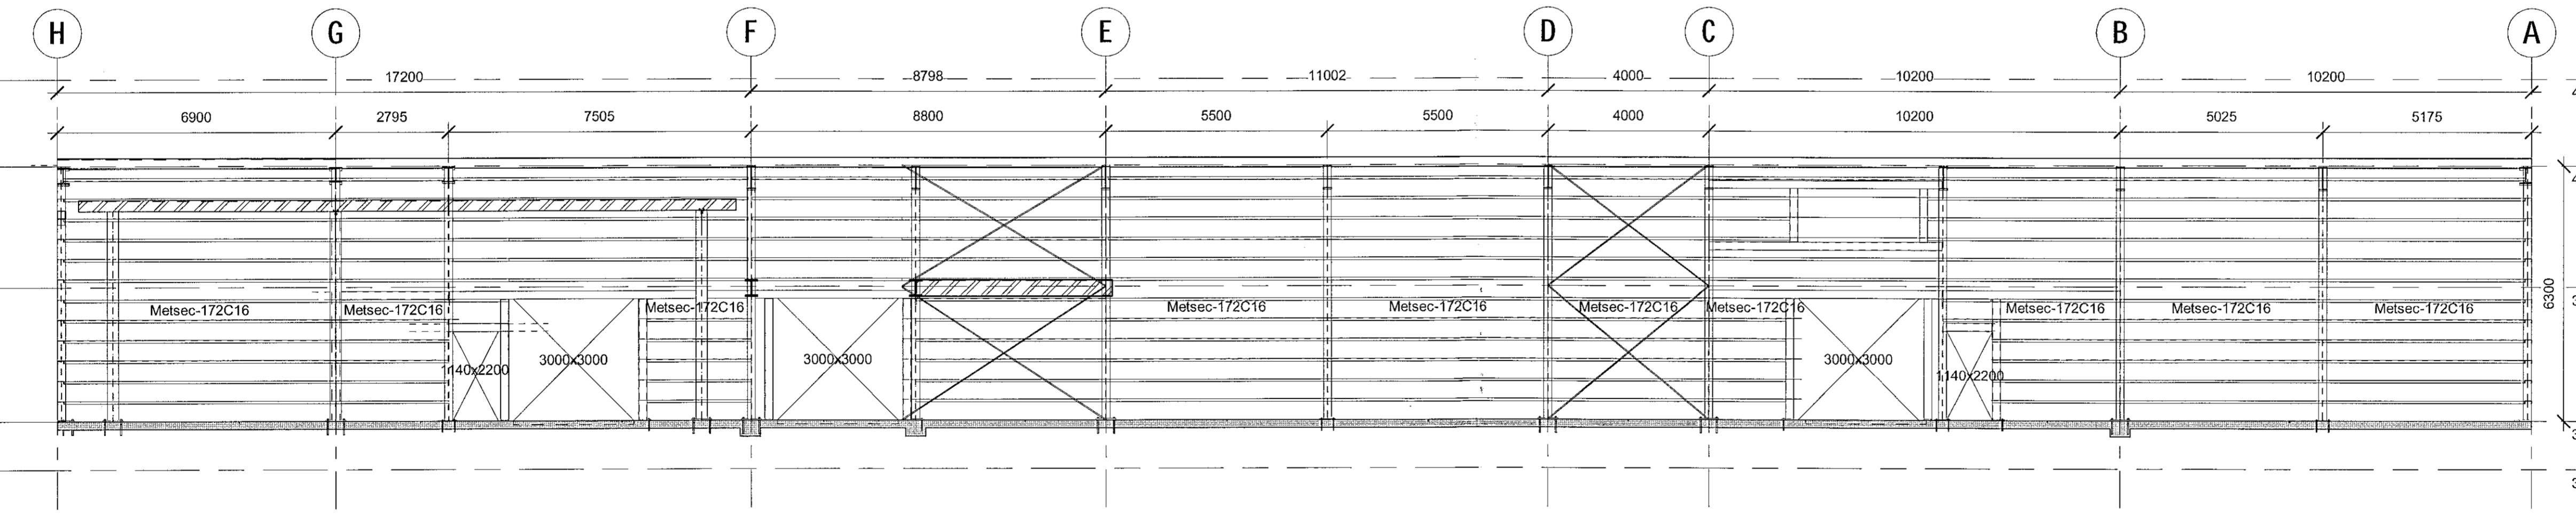



2 RAMMI SUÐUR HLID
1 : 100

Samþykkt í bann
18. Apr. 2021
Byggingulögum Íslandsartíði

ORRI ÁRNASON KT. 080864-5749
UNDERSKRIFT: [Signature]

ÖLL AFTRITUN TERNINGAR. AÐ HLUTA EÐA HEILD. ER HÁÐ SKRIFLEGU LEYFI HÖFUÐA.

ÚTGÁFUFERILL			
ÚTG.	DAGS	SKYRNINGAR	SAÐM.
C1	21.05.21	Uppfærð	KE
C2	03.06.21	Verktæikning	KE

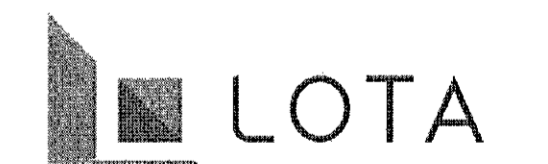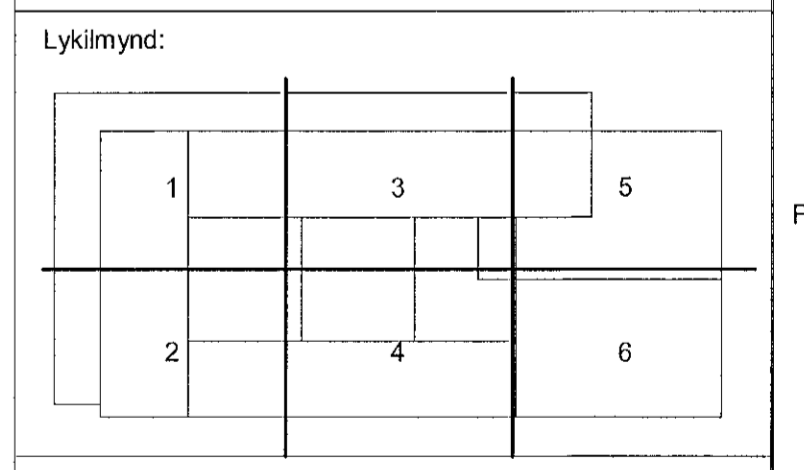

Guðrúnarstigur 2-4 S. 560 5400, www.lota.is

HEITI VÉRKS
LINDE - NSH
BÚÐAHELLA 8
HAFNARFJÖRÐUR

HEITI TERNINGAR
BURÐARÞOL
STÁL
ÁSÝND

VERKNR.	TEK.NR.	BL. NÖMUR.
6636-001	LINDE- C-2.210	
MKV:	HANNAÐ:	TEK.NR.:
1:100 A1	JE	JE
1:200 A3		RYNI:
		KE

HEITI GÖKT. SAMÞYKKAÐA
KRISTINN EIRÍKSSON KT. 120556-2749
[Signature]