



Samþykkt þann
16. júní 2021
Bygginguvaldinn í Hafnarfirði

ORRI ARMASON KT. 080864-5749
UNDIRSKRIFAÐUR

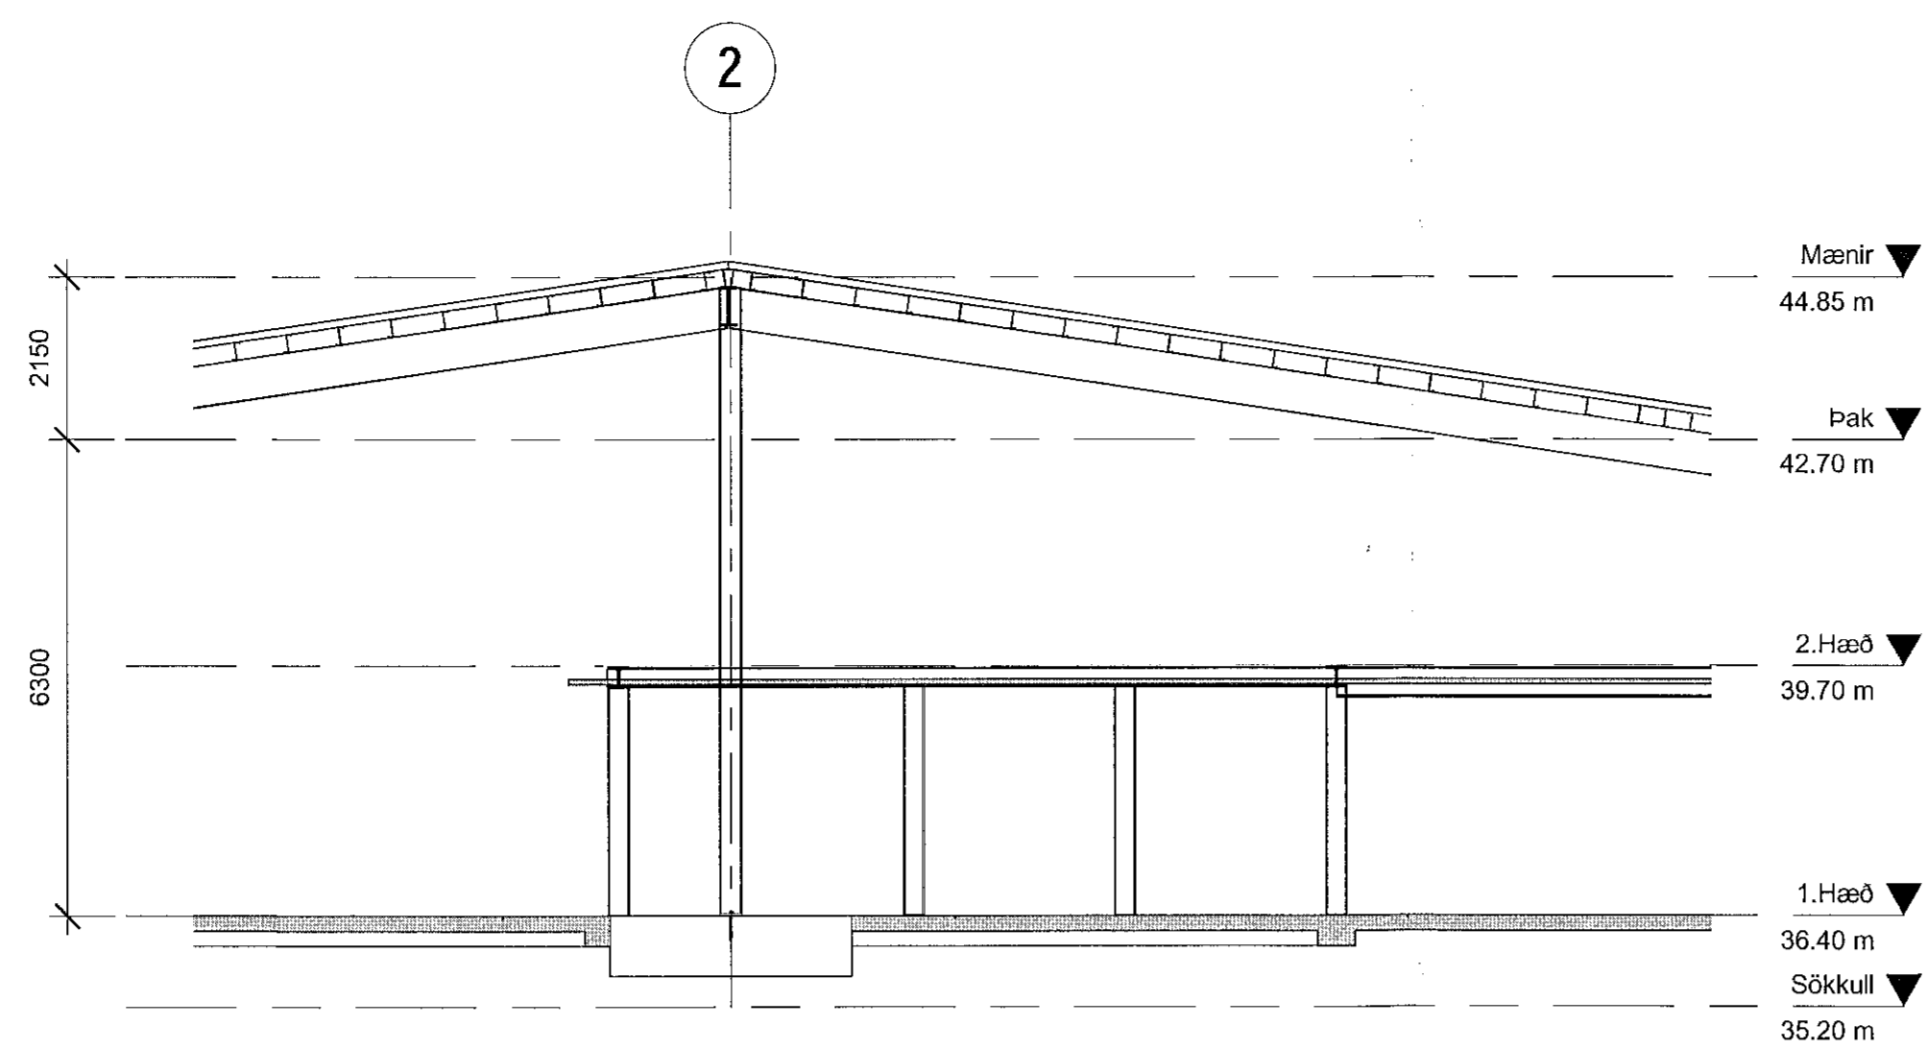

1 RAMMI AUSTUR HLIÐ
1 : 100

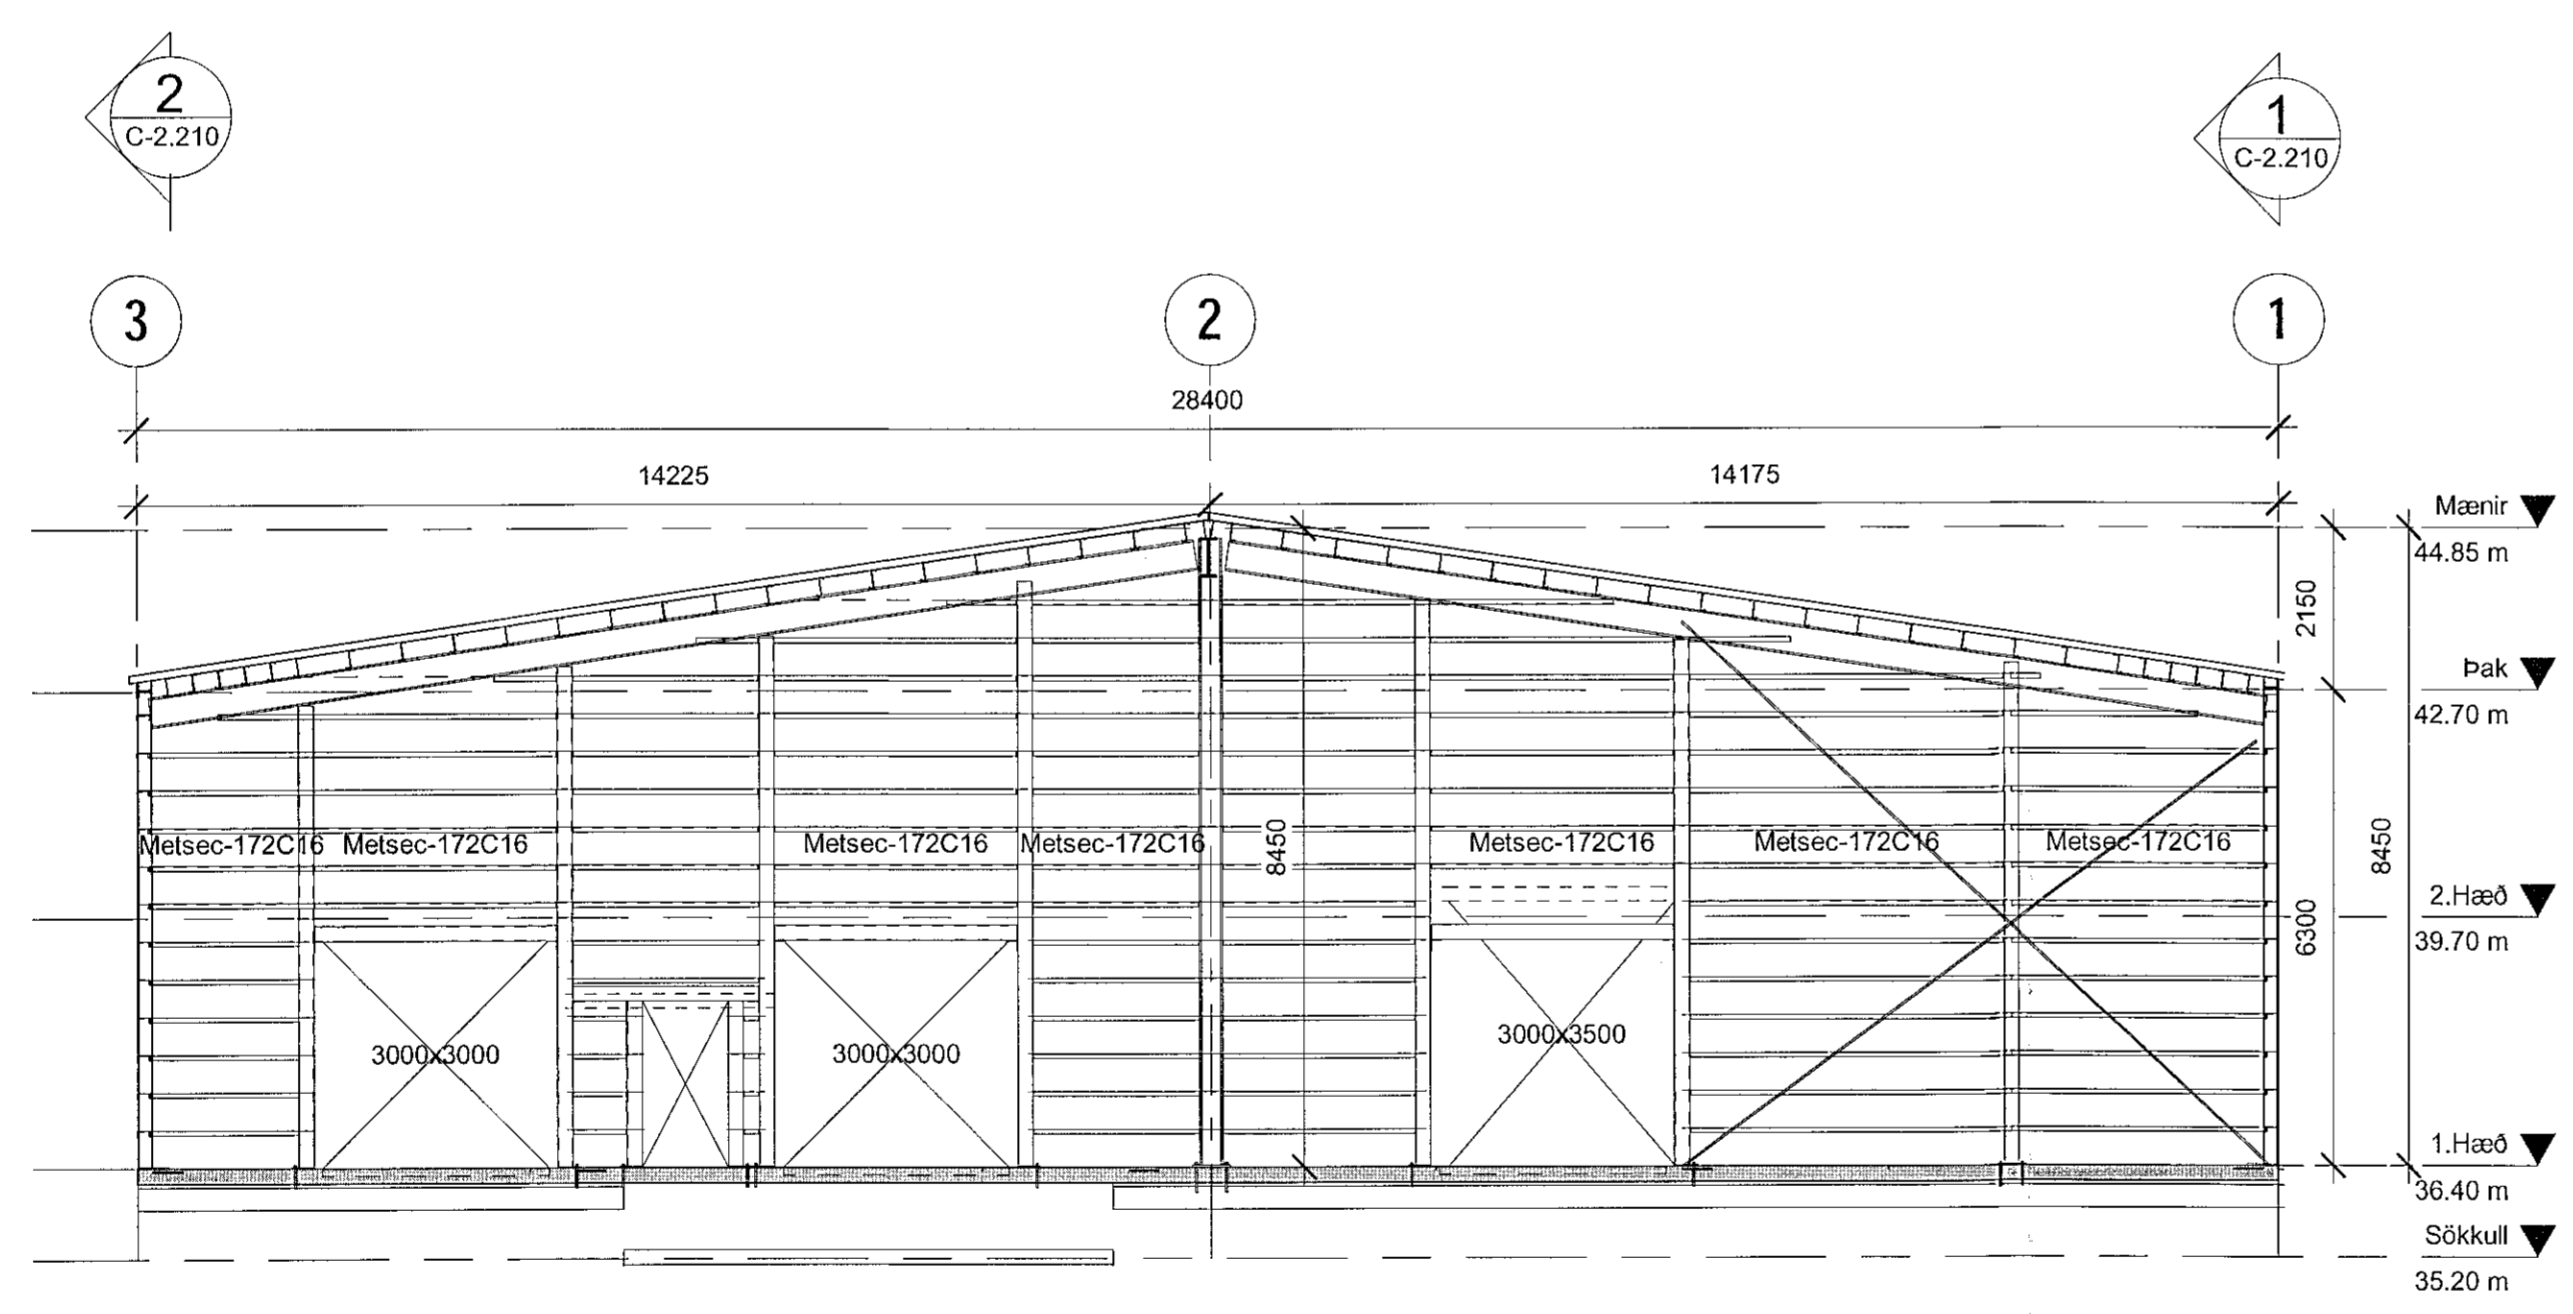


2 RAMMI VESTURHLIÐ
1 : 100

ÖLL AFRITUN TEIKNINGAR, AD HLUTA EBA HEILD, ERI HÁB SKRIFLEGU LEYFI HÖFUNDA

ÚTGÁFUFRILL			
LITUR	DAGUR	SKYRNINGAR	SAÐI
C1	21.05.21	Uppfærð	KE
C2	03.06.21	Verkefning	KE

Lykilmynd:

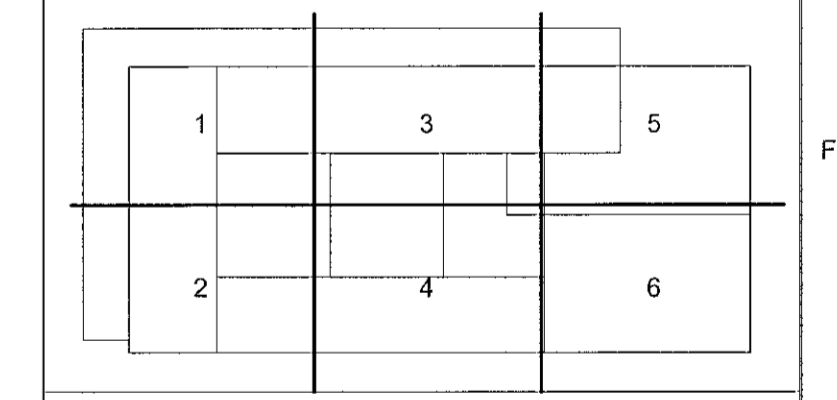

LOTA
Guðrúnarstigur 2-4 S. 560 5400, www.lota.is

HEITI VERKS:
LINDE - NSH
BÚÐAHELLA 8
HAFNARFJÖRÐUR

HEITI TEIKNINGAR:
BURÐARÞOL
STÁL
ÁSYND

VERNANR. 6636-001	TEKNI-NR. LINDE- C-2.211	BL. NÚMÉR.
MKV. 1:100 A1 1:200 A3	FRM.NR. JE	RYM. KE

HEFNI OG KT. SAMBIFRÁJANNA:
KRISTINN EIRIKSSON KT. 120556-2749

(Signature)