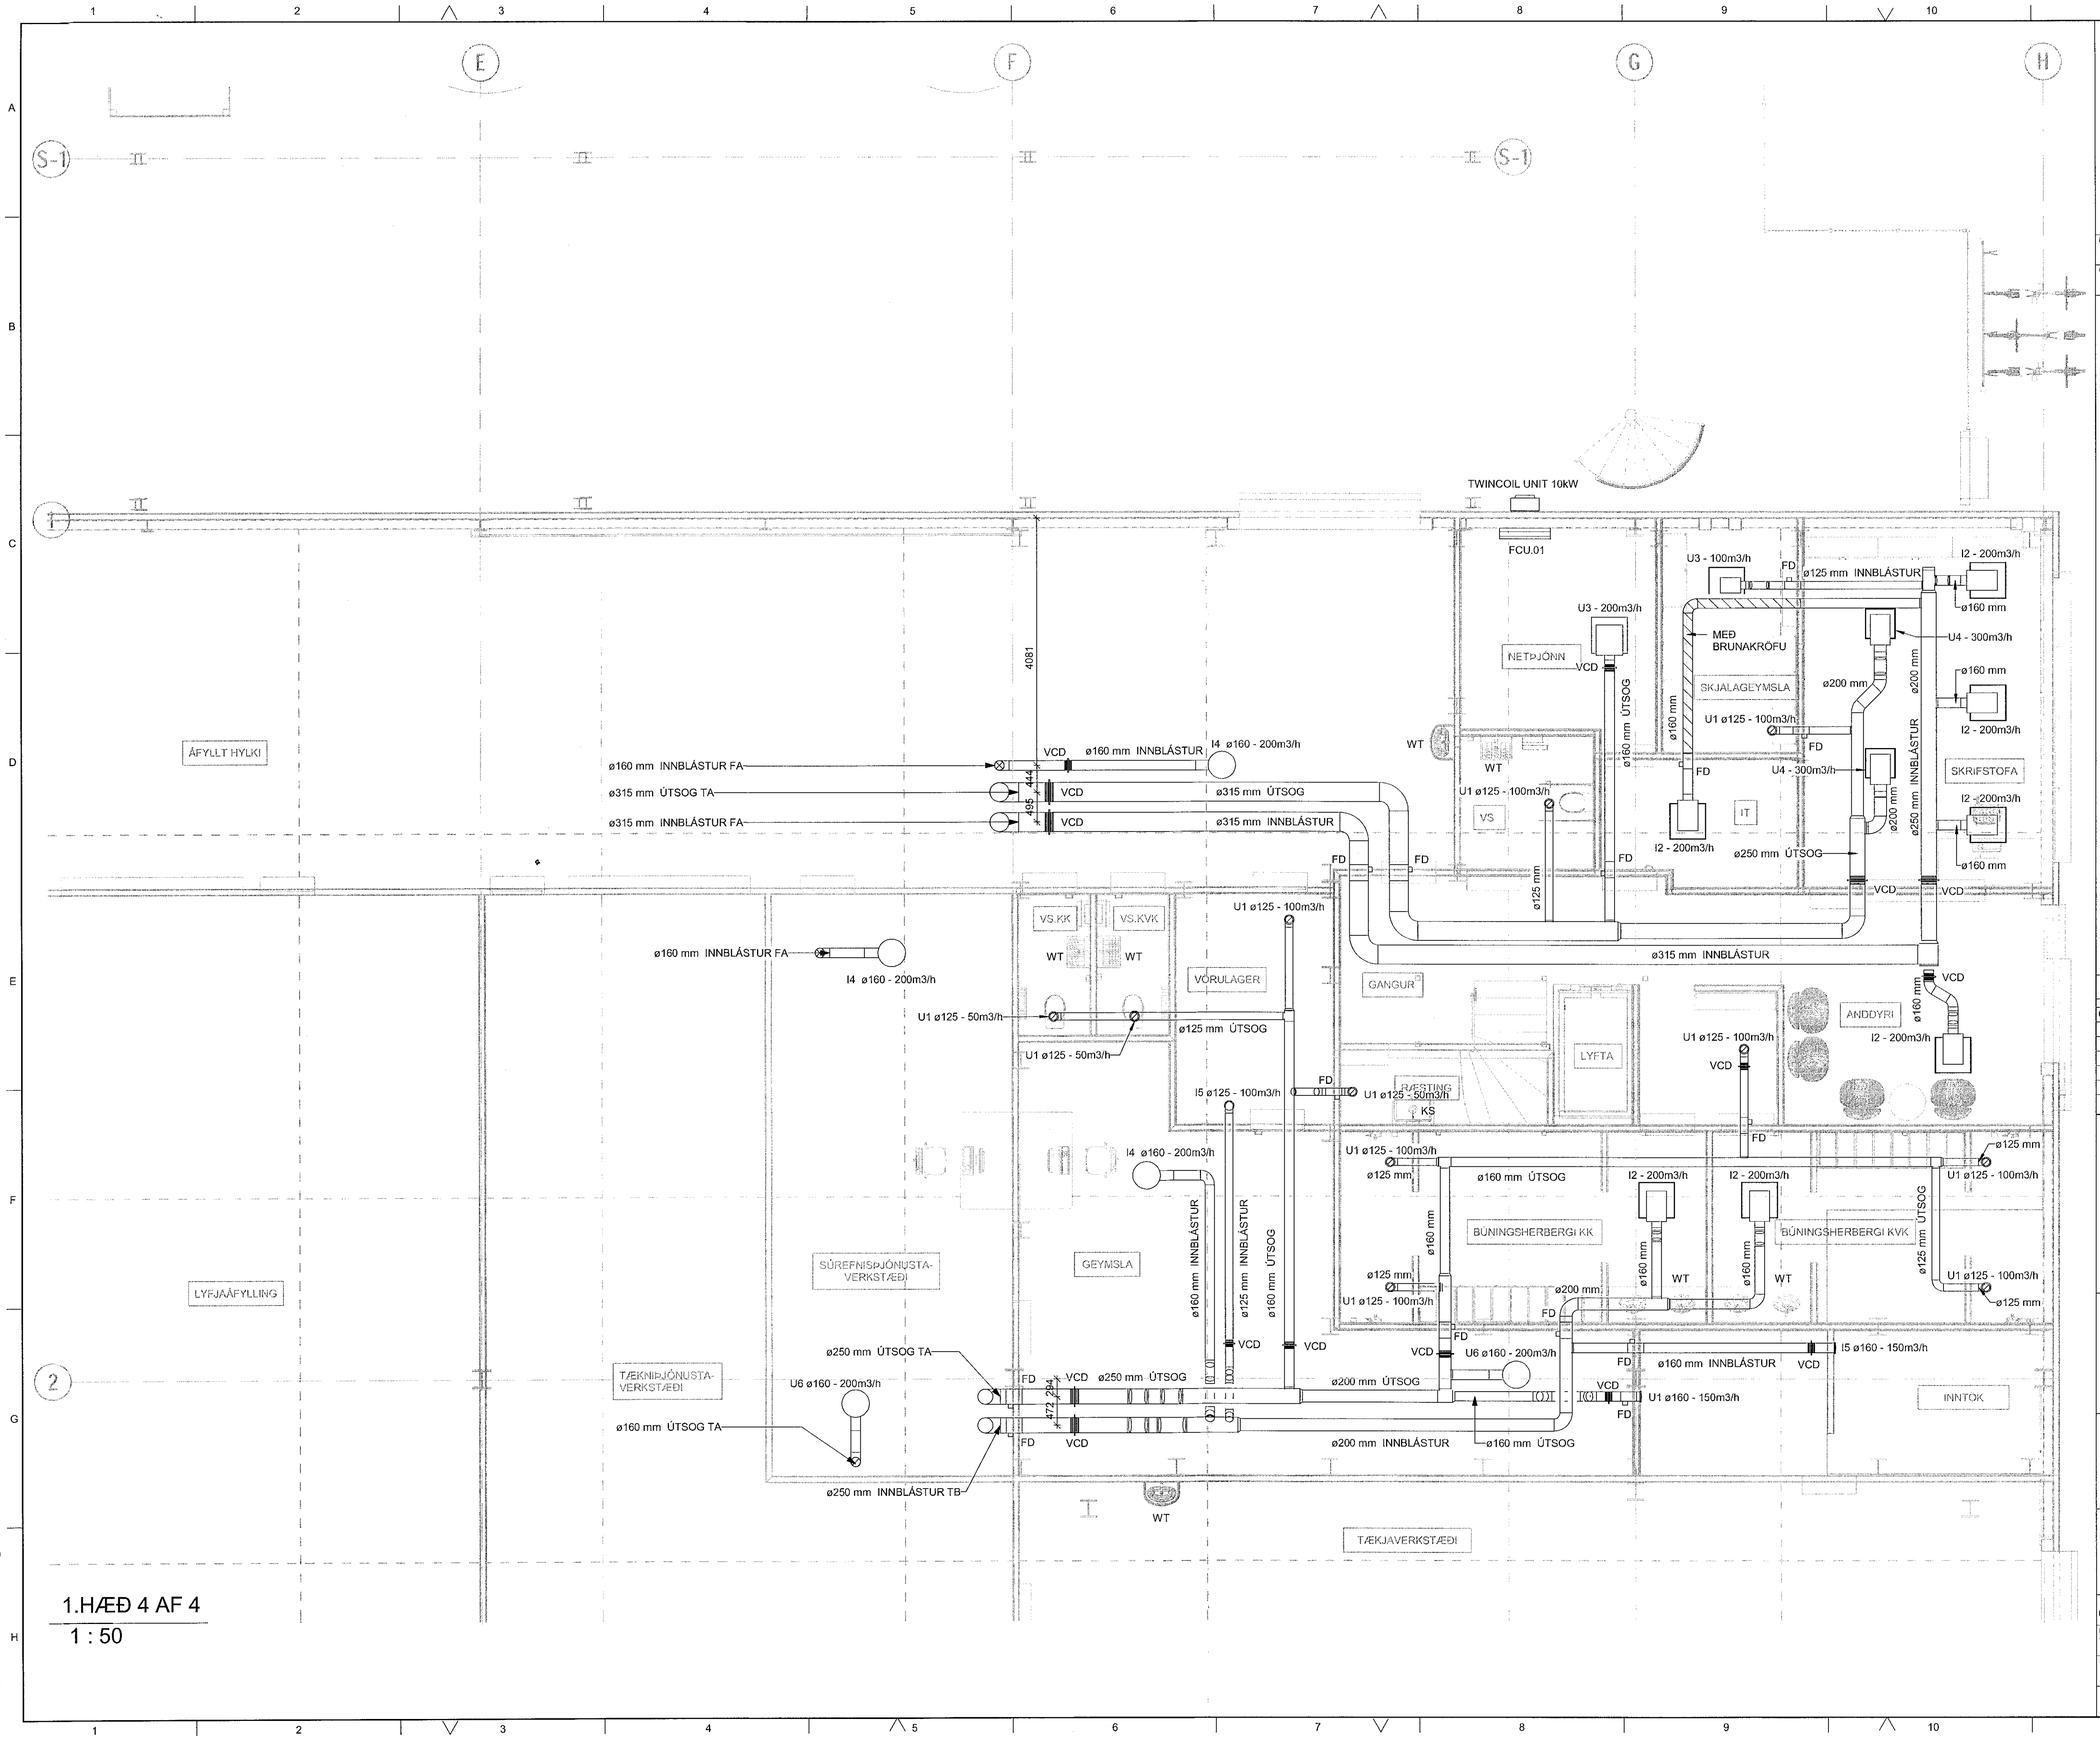

1.HÆÐ 4 AF 4

1 : 50

Samþykkt þann 16. júní 2021
Byggingarfulltrúinn í Hafnarfirði

NAFN OG KT. HÖNNUNARSTJÓRA:
ORRI ÁRNASON KT. 080864-5749

UNDIRSKRIFT HÖNNUNARSTJÓRA:

Skýringar:

1. Allar málsetningar eru í mm nema annað sé skilgreint á teikningum
2. Öll vinna skal unnin í samræmi við þessar teikningar, arkitektarteikningar og verklýsingar
3. Allar loftræsilagnir skulu vera úr galvaniseruðu stáli

Útsogsdreifarar
U1 – Útsogsventill
U2 – Útsogsdreifari með hljóðeinangruðu stilliboxi, Ø315/250
U3 - Útsogsdreifari með hljóðeinangruðu stilliboxi, Ø200/160
U4 - Útsogsdreifari með hljóðeinangruðu stilliboxi, Ø250/200
U5 - Útsogsdreifari með hljóðeinangruðu stilliboxi, Ø160/125
U6 – Sýnilegur útsogsdreifari

Innblástursdreifarar
I1 – Innblástursdreifari með hljóðeinangruðu stilliboxi, Ø250/200
I2 – Innblástursdreifari með hljóðeinangruðu stilliboxi, Ø200/160
I3 – Innblástursdreifari með hljóðeinangruðu stilliboxi, Ø160/125
I4 – Sýnilegur innblástursdreifari
I5 – Innblástursventill

FA	Lögn kemur ofan frá næstu hæð	UR	Þvagskál
FB	Lögn kemur neðan frá næstu hæð	WC	Salerni
TA	Lögn fer upp á næstu hæð	WT	Handlaug
TB	Lögn fer niður á næstu hæð	FL	Gólfniðurfall
LL	Lögn við gólf	SH	Sturta
HL	Lögn við loft	KS	Eldhúsvaskur
		CS	Ræstvaskur
		FH	Brunaslanga
		ES	Neyðarsturta
		AH	Hitablásar

FD Brunaloka
SD Spjaldloka
VCD Loftmagnsstilliloka
ATT Hljóðgildra

ÖLL AFRITUN TEIKNINGAR, AÐ HLUTA EÐA HEILD, ER HÁÐ SKRIFLEGU LEYFI HÖFUNDA.

ÚTGÁFUFERILL

ÚTG	DAGS	SKÝRINGAR	SAMÞ
C1	03.06.21	Verkteikning	KE

Lykilmynd:

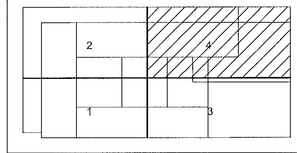

LOTA
Guðríðarstígur 2-4 S. 560 5400, www.lota.is

HEITI VERKS:

LINDE - NSH
BÚÐAHELLA 8
HAFNARFJÖRÐUR

HEITI TEIKNINGAR:

LAGNIR
LOFTRÆSTING
1.HÆÐ 4 AF 4

VERKNR:	TEIKN.NR:	BL. NÚMER:
6636-001	LINDE- M-1.104	4

MKV:	HANNAÐ:	TEIKNAÐ:	RÝNI:
1:50 A1 A3	AG	RM	EG

NAFN OG KT. SAMÞYKKJANDA:
KRISTINN EIRÍKSSON KT. 120556-2749

C:\Users\rosa\Documents\6636\6636-LOTA-XX-XX-M3-Z-0001_rosaNKFU.rvt