

STADSETNING NIÐURFALLA
Á LÖÐ ER EINGÖNGU TIL
VIÐMIÐUNNAR. FARA SKAL
EFTIR LÖÐARTEIKNINGU
ARKITEKTS UM
NÁKV/EMA STADSETNINGU
NIÐURFALLA.

Samþykkt þann
16. Júní 2021
Byggingaáskilríðing / Háskólinn

NAFN OG KT. HÖFUNNARSTJÓRA:
ORRI ÁRNASON KT. 080864-5749
UNDRISKRIF HÖFUNNARSTJÓRA:

Skýringar:

- Allar málsetningar eru í mm nema annað sé skilgreint á teikningum
- Öll vinna skal unnin í samræmi við þessar teikningar, arkitektateikningar og verkýsingar.
- Stofnlagnir ofan botnplötu skulu vera úr steypujárnri nema annað sé tekið fram á teikningum.
- Lagnir í jörðu skulu vera úr PVC
- Greinilagnir ofan botnplötu skulu vera úr PP nema annað sé tekið fram á teikningum
- Regnavatnslagnir ofan botnplötu skulu vera úr PEH
- Halli pipu skal vera eins og tekið er fram hér að neðan nema annað sé tekið fram: Skólprór 20 prómill, Regnavatn 10 prómill

WP	Frárénnislögn	UR	Þvagskál
RWP	Regnavatnslögn	WC	Salerni
FA	Lögn kemur ofan frá næstu hæð	WT	Handlaug
FB	Lögn kemur neðan frá næstu hæð	FL	Gólfniðurfall
TA	Lögn fer upp á næstu hæð	SH	Sturta
TB	Lögn fer niður á næstu hæð	KS	Eiðhúsvaskur
LL	Lögn við gólf	CS	Ræstivaskur
		FH	Brúnaðslanga
		ES	Neyðarsturta
		HL	Lögn við loft

- FL1 - Niðurfall úr plasti, niðurvisandi tengistútur DN050, með lyktaflokki DN100.
- FL2 - Niðurfall úr plasti, niðurvisandi tengistútur DN070, með lyktaflokki DN100.
- FL3 - Niðurfall úr plasti, niðurvisandi tengistútur DN100, með lyktaflokki DN150.
- FL4 - Niðurfall úr plasti, niðurvisandi tengistútur DN100, með lyktaflokki DN150.
- FL5 - Niðurfallsrenna, niðurvisandi tengistútur DN100, með lyktaflokki DN150.
- FL6 - Lóðaniðurfall, niðurvisandi tengistútur DN100, með lyktaflokki DN400.
- FL7 - Hallandi garða niðurfall (staðsett í vegg), lárétt úttak DN50. Ryðfrí rist, 50mm dia.



Almennar upplýsingar
Stærð á tengingum við hreinlætistöki
PP Polypropylene
PE Polyethene
CI Steypujárn
Klóssett Ø110 PP
Handlaug Ø40 PP
Ræstivaskur Ø50 PP
Eiðhúsvaskur Ø50 PP

ÖLL AFTRITUR TEIKNINGAR, AÐ HLUFTA Eða HELD, ER HÁÐ SKRIFLEGGU LEYFI HÖFUNDA.

ÚTGAFUFERRILL

DAGS	SKYRINGAR	SAVA
C1 14.04.21	Verkteikning	KE
C2 28.05.21	Verkteikning	KE
C3 03.06.21	Verkteikning	KE

Lykilmynd:

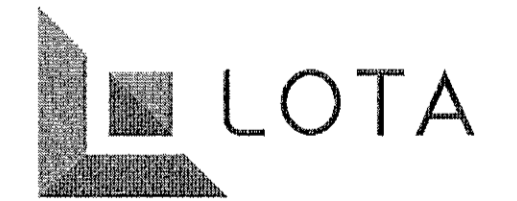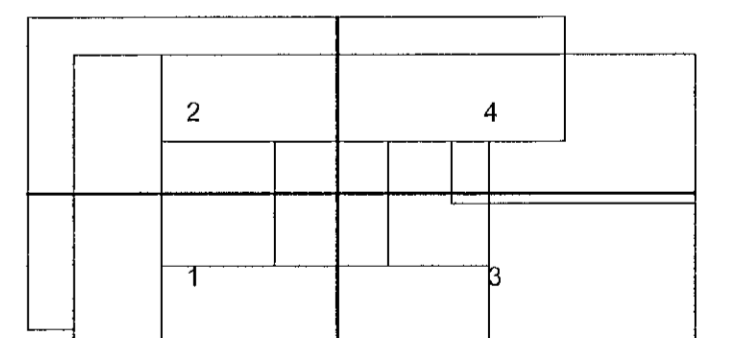


HEITI VERKS:
LINDE - NSH
BÚÐAHELLA 8
HAFNARFJÖRDUR

HEITI TEIKNINGAR:
LAGNIR
FRÁVEITULAGNIR GRUNNMYND
LAGNIR Í GRUNNI 5 AF 8

VERKNR:	TEIKNNR:	BL. NÚMÉR:
6636-001	LINDE- P-1.015	5
MÖP:	HANNAÐ:	TEIKNAR:
1:100	A3	AG
A1	AG	RM
		EG

NAFN OG KT. SAMÞYKKJANDRA:
KRISTINN EIRIKSSON KT. 120556-2749

Kristinn Eiríksson

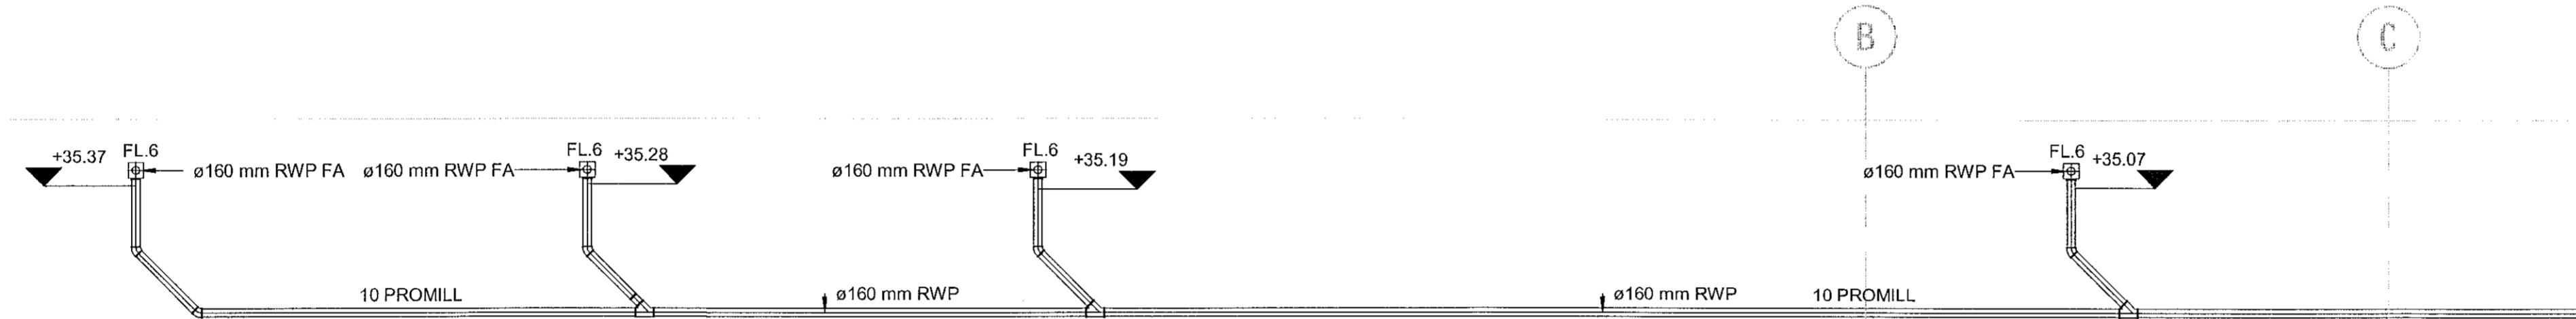

LAGNIR Í GRUNNI 5 AF 8
1 : 100

C:\Users\orri\OneDrive\Documents\6636-001\LAGNIR_5_AF_8.dwg