

STAÐSETNING NIÐURFALLA
 Á LÖÐ ER EINGÖNGU TIL
 VIÐMIÐUNNAR. FARA SKAL
 EFTIR LÖÐARTEIKNINGU
 ARKITEKTS UM
 NÁKVÆMA STAÐSETNINGU
 NIÐURFALLA.

Samþykkt í þann
 16. Júní 2021
 Byggingaáskrifurinn / Hafnarfjörður

NAFN OG KT. EIGNARSTJÓRA
 ORRI ÁRNASON KT. 0808635749
 UNDRISKRIF EIGNARSTJÓRA

- Skýringar:
- Allar málsetningar eru í mm nema annað sé skilgreint á teikningum
 - Öll vinna skal unnin í samræmi við þessar teikningar, arkitektateikningar og verklysingar.
 - Stofnlagnir ofan botnplötu skulu vera úr steypujárni nema annað sé tekið fram á teikningum.
 - Lagnir í jörðu skulu vera úr PVC
 - Grænslagnir ofan botnplötu skulu vera úr PP nema annað sé tekið fram á teikningum
 - Regnavatnslagnir ofan botnplötu skulu vera úr PEH
 - Halli pípu skal vera eins og tekið er fram hér að neðan nema annað sé tekið fram: Skólprór 20 prómíl, Regnvatn 10 prómíl



WP	Frárennisslógn	UR	Þvagskál
RWP	Regnvatnslögn	WC	Saletni
FA	Lögn kemur ofan frá næstu hæð	WT	Handlaug
FB	Lögn kemur neðan frá næstu hæð	SH	Sturta
TA	Lögn fer upp á næstu hæð	KS	Eldhúsvaskur
TB	Lögn fer niður á næstu hæð	CS	Ræstivaskur
LL	Lögn við gólf	FH	Brúnaþanga
		ES	Neyðarsturta
		HL	Lögn við loft

- FL1 - Niðurfall úr plasti, niðurvisandi tengistútur DN050, með lyktarlöku og rist úr ryðfriú stáli 100x100mm.
- FL2 - Niðurfall úr plasti, niðurvisandi tengistútur DN070, með lyktarlöku og rist úr ryðfriú stáli 200x200mm.
- FL3 - Niðurfall úr plasti, niðurvisandi tengistútur DN100, með lyktarlöku og rist úr steypujárni 150x150mm.
- FL4 - Niðurfall úr plasti, niðurvisandi tengistútur DN100, með lyktarlöku og rist úr steypujárni 500x500mm. Niðurfall skal vera í álagstlokki C250.
- FL5 - Niðurfallsrenna, niðurvisandi tengistútur DN100, með lyktarlöku og rist úr steypujárni 100x200mm. Niðurfall skal vera í álagstlokki C250.
- FL6 - Lóðandiurfall, niðurvisandi tengistútur DN100, með lyktarlöku og rist úr steypujárni 150x150mm. Niðurfall skal vera í álagstlokki DN400.
- FL7 - Hellandi gærða niðurfall (staðsett í vegg), lárttt úttak DN50. Ryðfri rist, 50mm dia.

Almennar upplýsingar
 Stað 0 á tengingum við hreinlætistöki
 PP Polypropylene
 PE Polyethéna
 CI Steypujárn
 Klósett Ø110 PP
 Handlaug Ø40 PP
 Ræstivaskur Ø50 PP
 Eldhúsvaskur Ø50 PP

ÖLL AFRITUN TEIKNINGAR, AÐ HLUTA EDA HEILD, ER HÁÐ SKIRFLEGGU LEYFI HÖFUÐA.

ÚTGÁFUFRILL			
ÞRST	DAÐUR	DRIFINGJAFN	SWB
C1	14.04.21	Verkteikning	KE
C2	28.05.21	Verkteikning	KE
C3	03.06.21	Verkteikning	KE

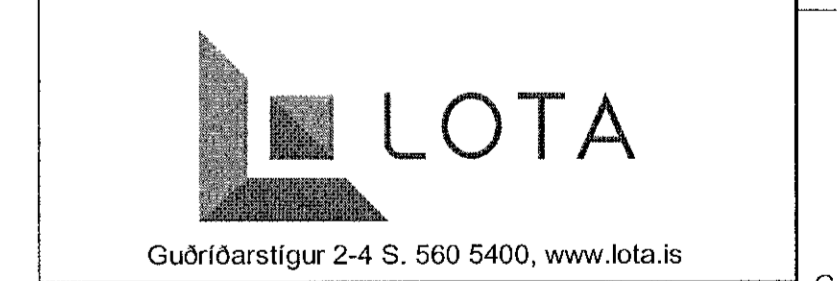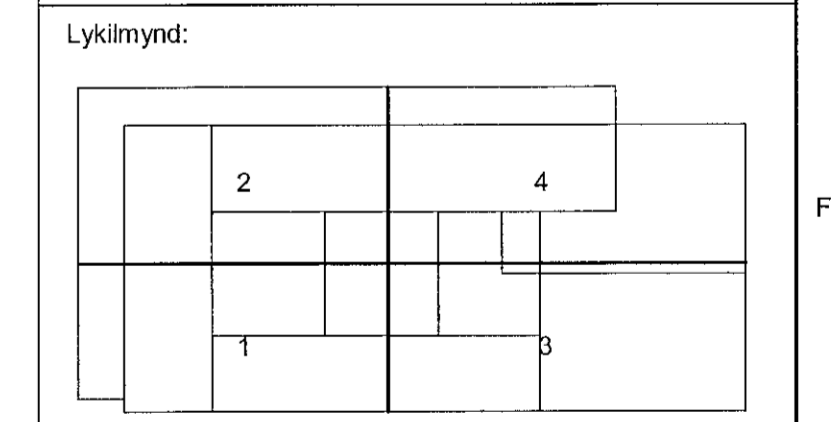


HEITI VERKS:
LINDE - NSH
BÚÐAHELLA 8
HAFNARFJÖRÐUR

HEITI TEIKNINGAR:
LAGNIR
FRÁVEITULAGNIR GRUNNMYND
LAGNIR Í GRUNNI 8 AF 8

VERÐUR: 6636-001	TEIKNINGAR: LINDE- P-1.018	BL. NÚMUR: 8
MÖV: 1:100 A1 A3	HAFFRAGA: AG	RYNI: EG

NAFN OG KT. SAMÞYKKJANDA
 KRISTINN EIRIKSSON KT. 120556-2749

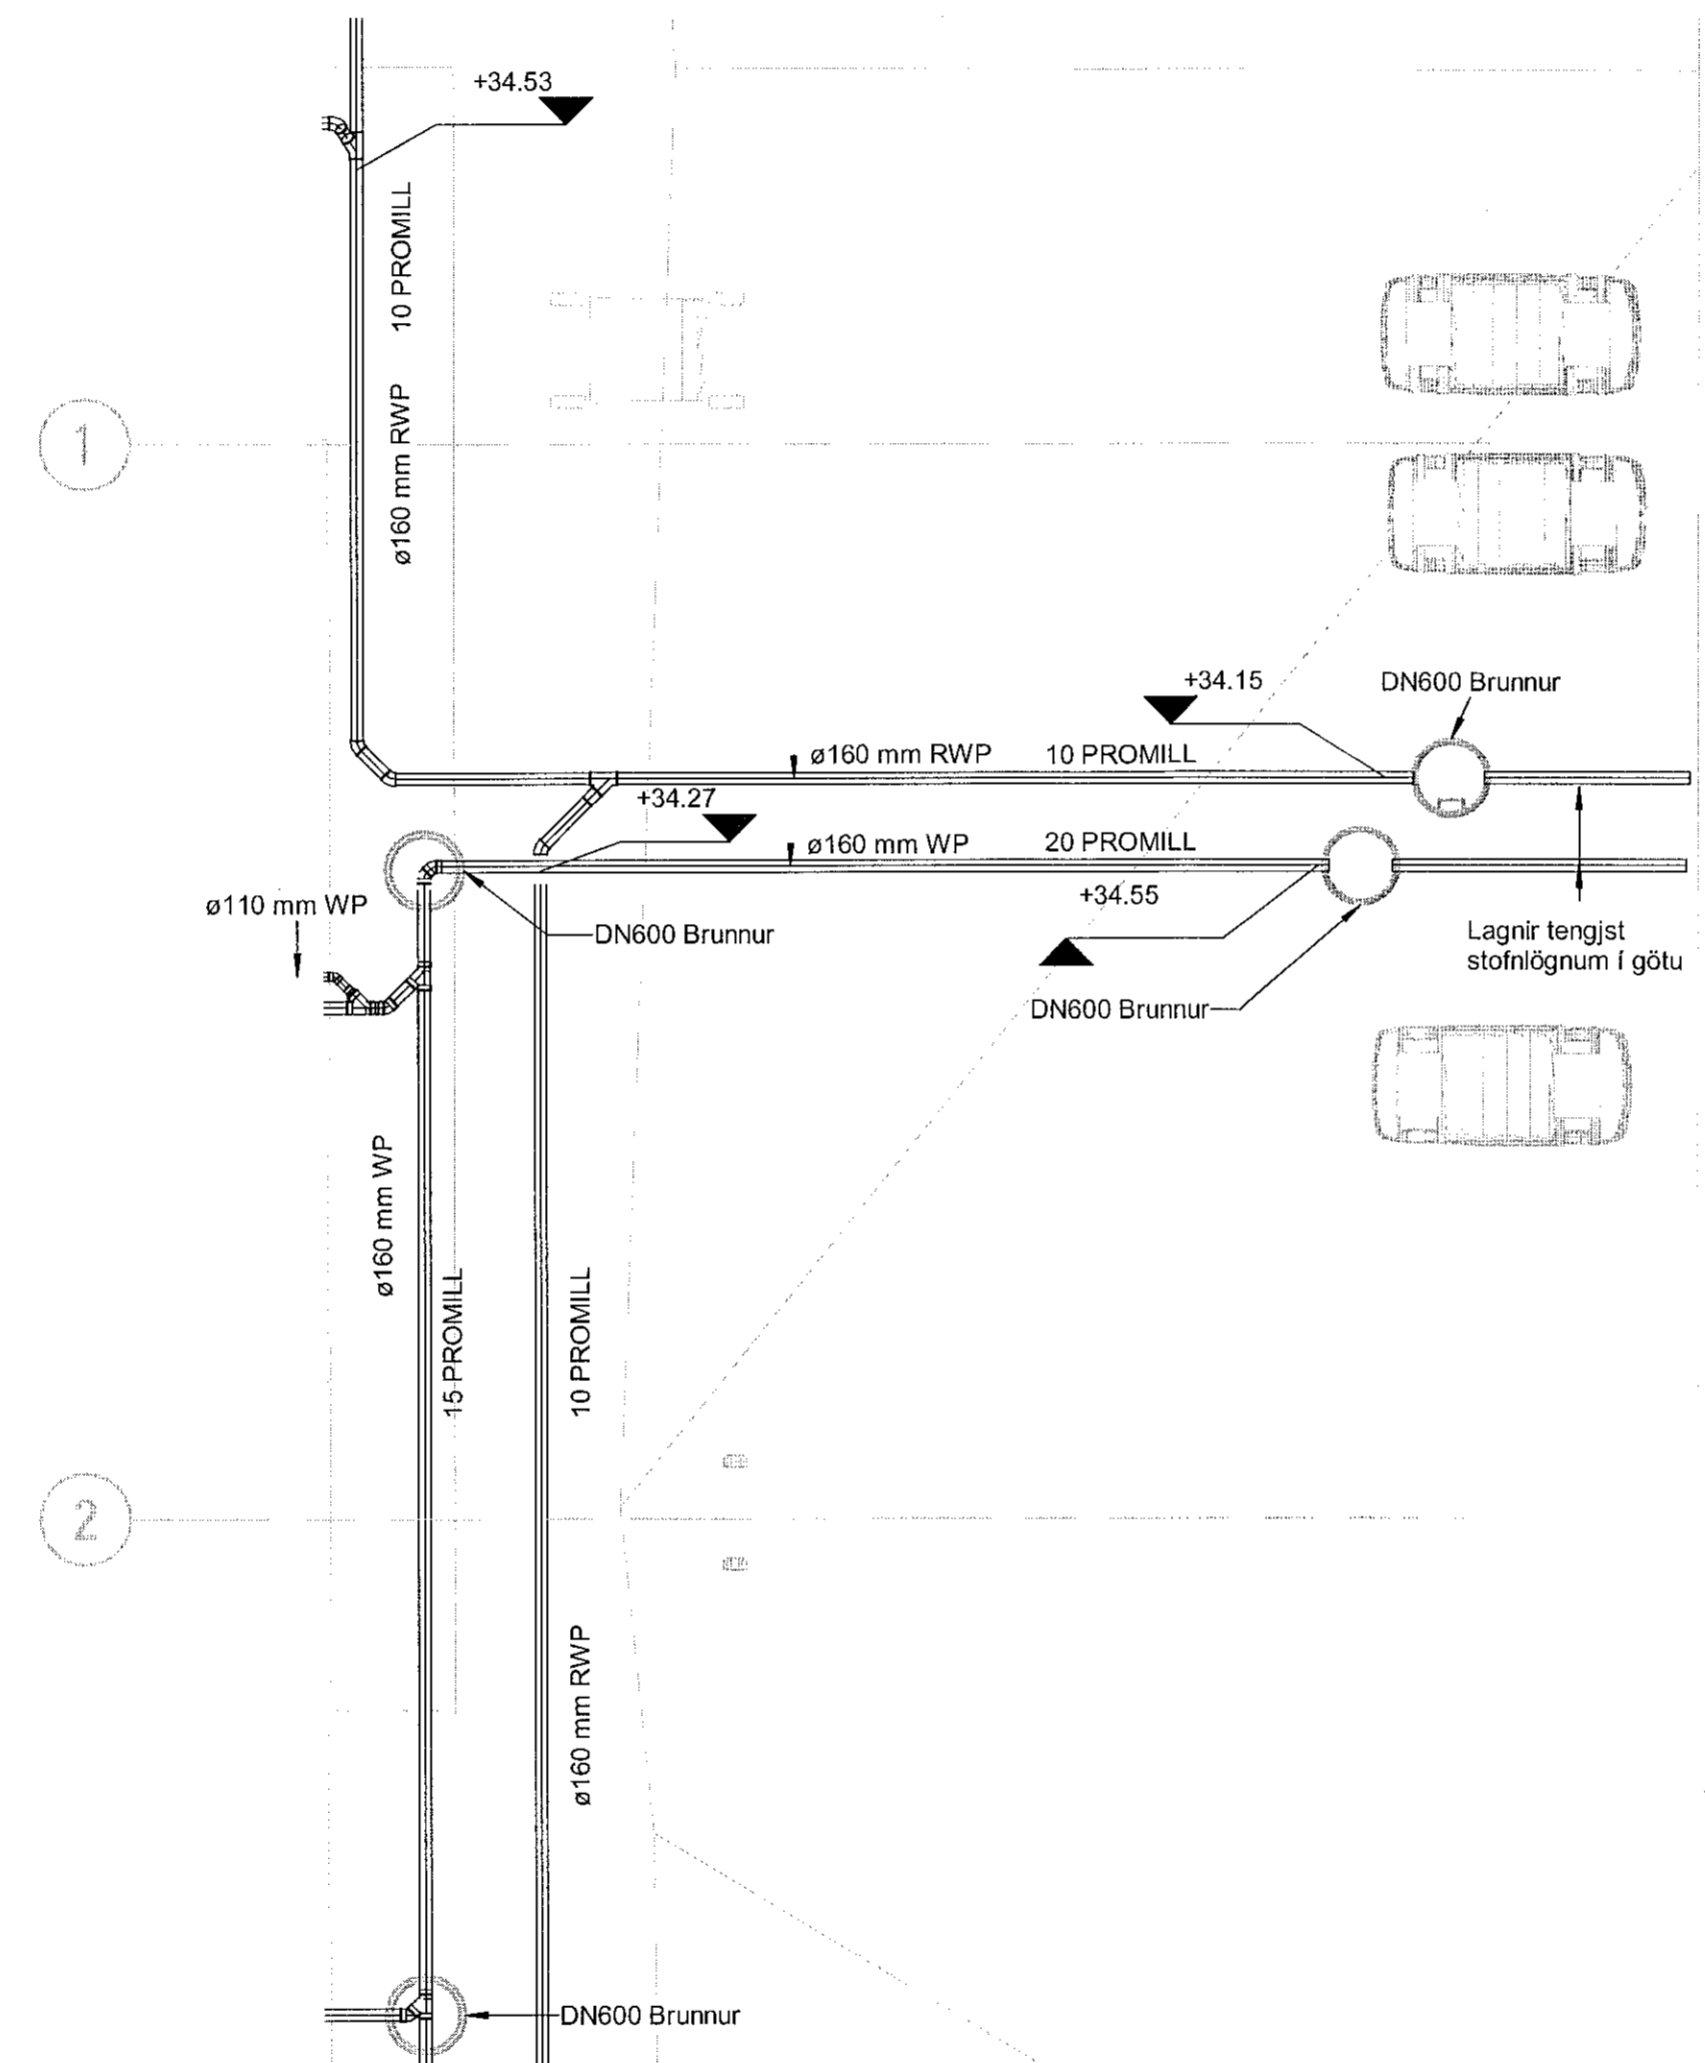

LAGNIR Í GRUNNI 8 AF 8
 1 : 100