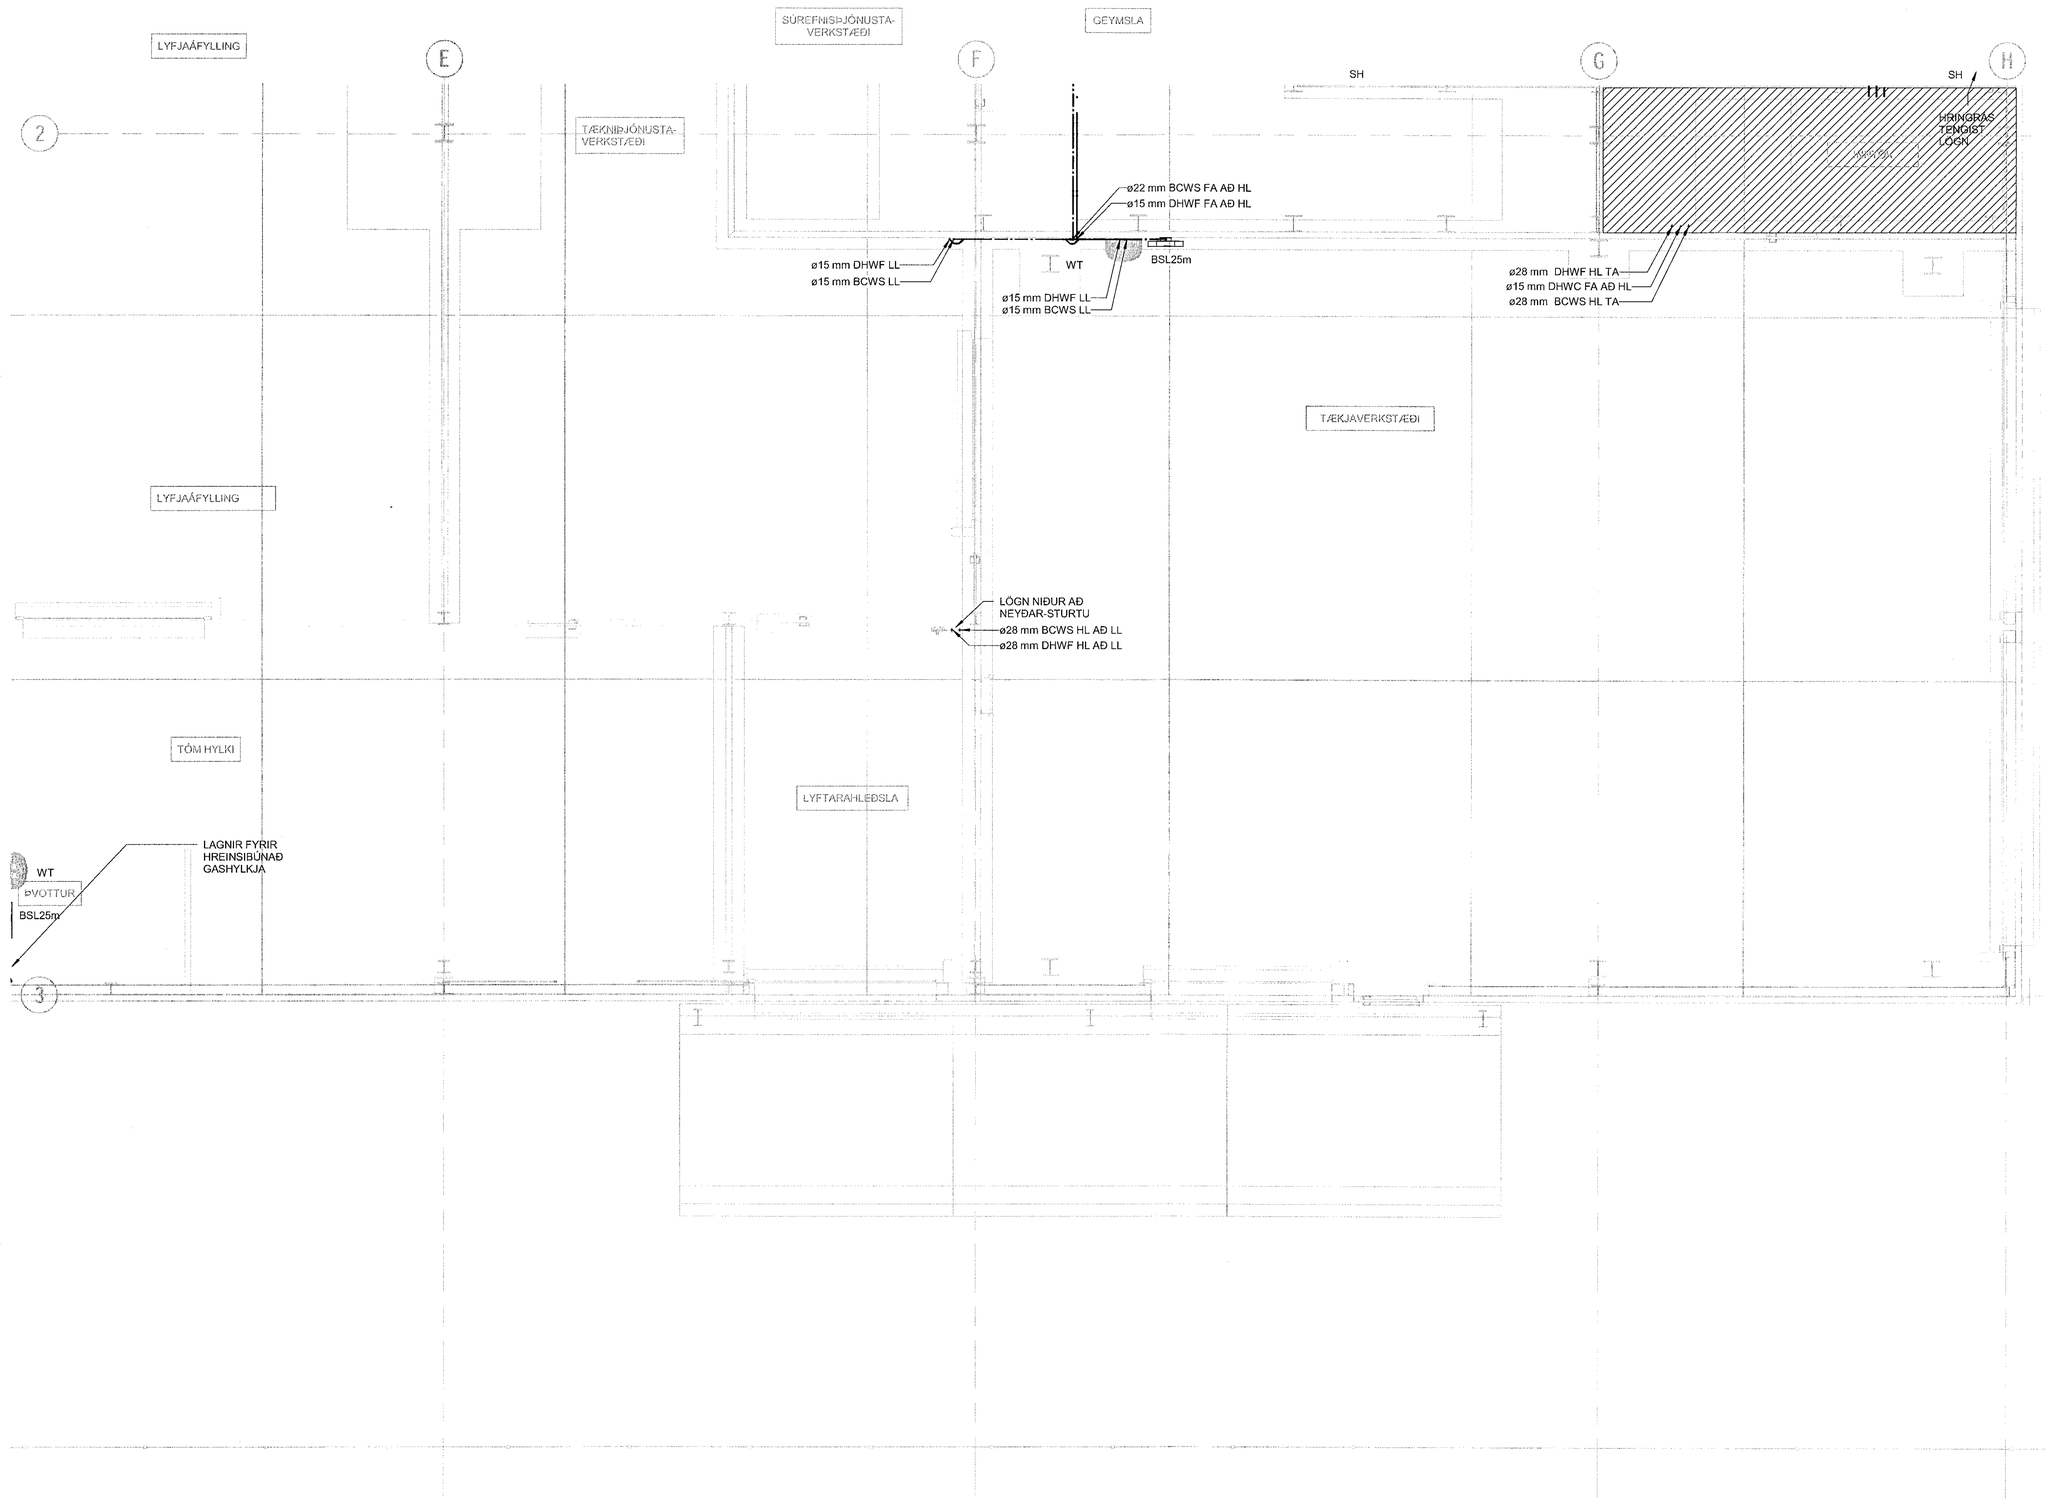

1.HÆÐ 3 AF 4

1 : 50

Samþykkt þann 16. júní 2021 Byggingafulltrúinn í Hafnarfirði

NAFN OG KT. HÖNNUNARSTJÓRA:
ORRI ÁRNASSON KT.080864-5749
UNDIRSKRIFT HÖNNUNARSTJÓRA:

Skýringar:

1. Allar málsetningar eru í mm nema annað sé skilgreint á teikningum
2. Öll vinna skal unnin í samræmi við þessar teikningar, arkitektarteikningar og verklýsingar
3. Allar neysluvatnslagnir skulu vera úr ryðfríu stáli

FA Lögn kemur ofan frá næstu hæð
FB Lögn kemur neðan frá næstu hæð
TA Lögn fer upp á næstu hæð
TB Lögn fer niður á næstu hæð
LL Lögn við gólf
HL Lögn við loft

UR Þvagskál
WC Salerni
WT Handlaug
FL Gólfniðurfall
SH Sturta
KS Eldhúsvaskur
CS Ræstvaskur
FH Brunaslanga
ES Neyðarsturta

BCWS Kalt neysluvatn
DHWF Heitt neysluvatn
DHWR Hringrás f. heitt neysluvatn
BSL Brunaslanga

— · · — DHWF
——— DHWR
—·—·—·— BCWS

ÖLL AFRITUN TEIKNINGAR, AÐ HLUTA EÐA HEILD, ER HÁÐ SKRIFLEGU LEYFI HÖFUNDA.

ÚTGÁFUFERILL

ÚTG	DAGS	SKÝRINGAR	SAMÞ
C1	03.06.21	Verkteikning	KE

Lykilmynd:

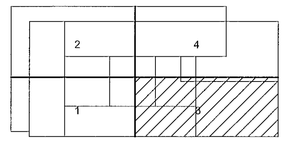

LOTA

Guðríðarstígur 2-4 S. 560 5400, www.lota.is

HEITI VERKS:

LINDE - NSH
BÚÐAHELLA 8
HAFNARFJÖRÐUR

HEITI TEIKNINGAR:

LAGNIR
NEYSLUVATN
1.HÆÐ 3 AF 4

VERKNR.	TEIKN.NR.	BL. NÚMER
6636-001	LINDE- P-3.103	3

KVARÐ	HANNAÐ	TEIKNAÐ	RÝNI
1:50 A1 A3	AG	RM	EG

NAFN OG KT. SAMÞYKKJANDA:
KRISTINN EIRÍKSSON KT. 120556-2749

C:\Users\rosa\Documents\6636-LOTA-XX-XX-M3-Z-0001_rosaNFWJ.rvt