## Radiators

dt = 35 °C

| Nr. | Type / height / of radiator | lenght [mm] | Power [W] | Connection |
|---|---|---|---|---|
| 101 | 22/ 600 | 1600 | 1533 | A-D |
| 102 | 22/ 600 | 1200 | 1150 | A-D |
| 103 | 22/ 600 | 1200 | 1150 | A-D |
| 104 | 21 / 600 | 600 | 442 | A-B |
| 105 | 22/ 600 | 1200 | 1150 | A-D |
| 106 | 21 / 600 | 600 | 442 | A-B |
| 107 | 11/600 | 1800 | 1040 | A-D |
| 108 | 11/600 | 1800 | 1040 | A-D |
| 109 | 21 / 600 | 600 | 442 | A-B |
| 110 | 21 / 600 | 600 | 442 | A-B |
| 111 | 22/ 600 | 1600 | 1553 | A-D |
| 112 | 22/ 600 | 1200 | 1150 | A-D |
| 113 | 22 / 600 | 1200 | 1150 | A-D |
| 114 | 21 / 600 | 600 | 442 | A-B |
| 115 | 21 / 600 | 600 | 442 | A-B |
| 116 | 21 / 600 | 600 | 442 | A-B |
| | | | | |
| | | | | |

| Alls afköst | 14010 |
|---|---|

ÁFYLLT HYLKI

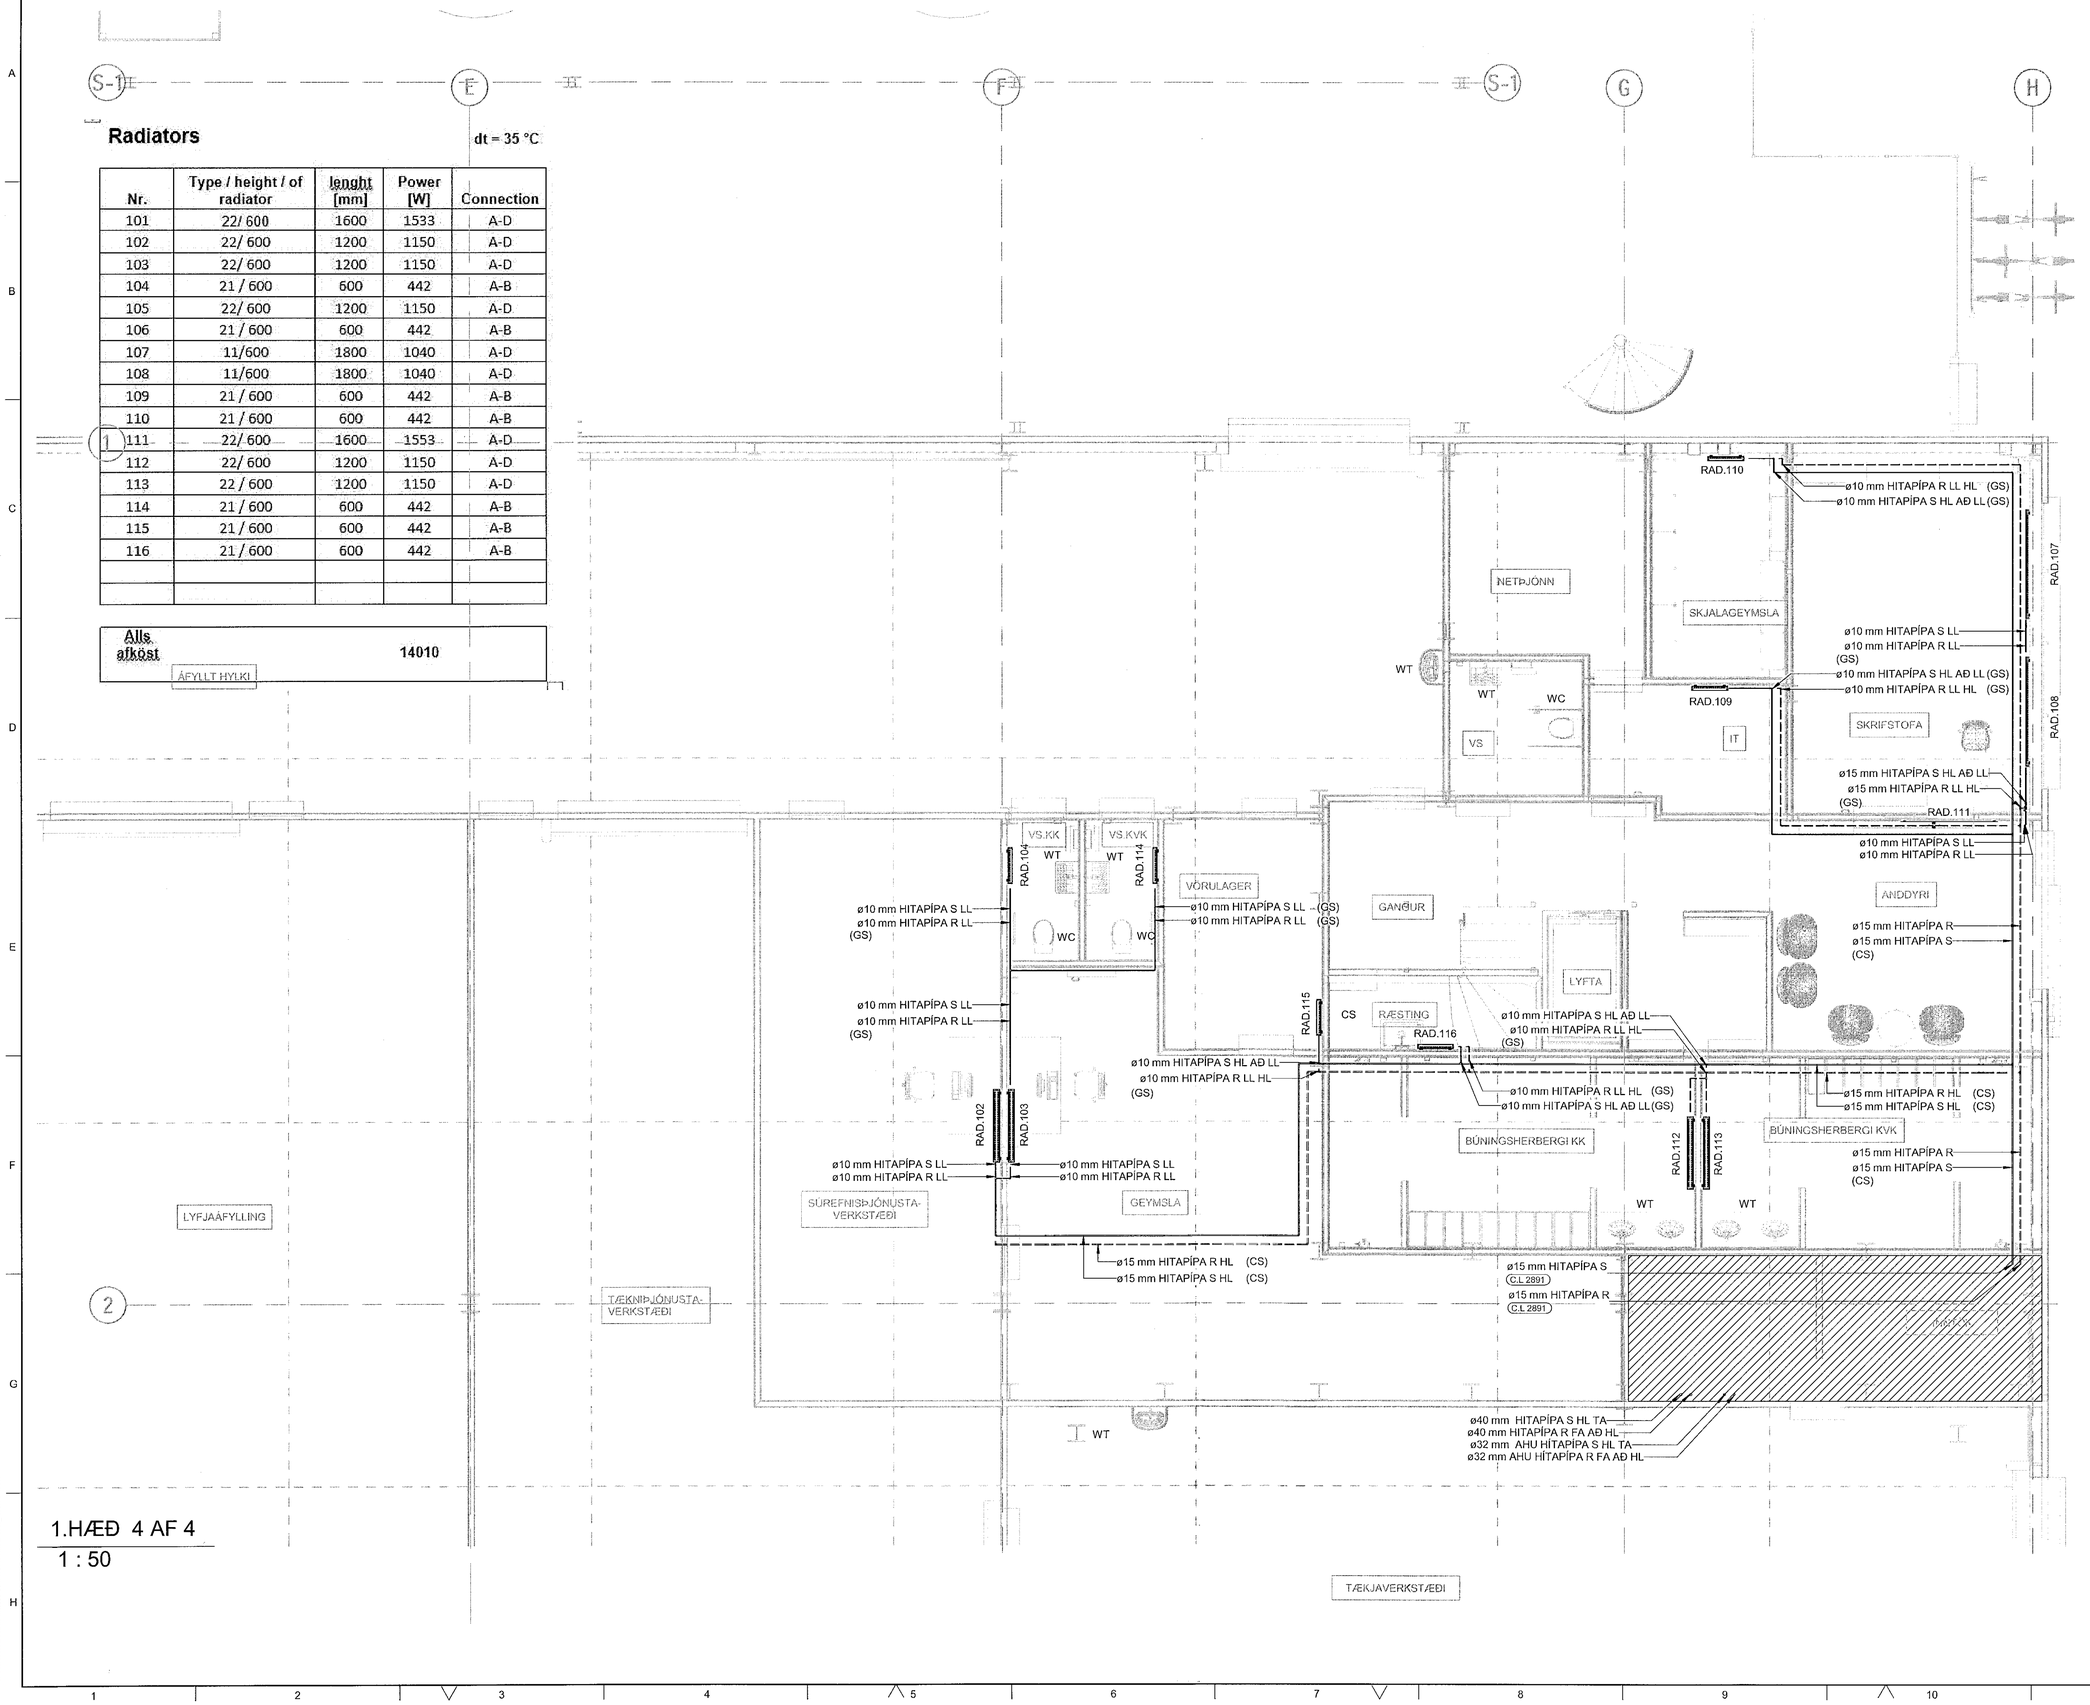


1.HÆÐ 4 AF 4

1 : 50

Samþykkt þann 16. JÚN 2021 Byggingafulltrúinn í Hafnarfirði

NAFN OG KT. HÖNNUNARSTJÓRA:
ORRI ÁRNASON KT.080864-5749
UNDIRSKRIFT HÖNNUNARSTJÓRA:

Skýringar:

1. Allar málsetningar eru í mm nema annað sé skilgreint á teikningum
2. Öll vinna skal unnin í samræmi við þessar teikningar, arkitektarteikningar og verklýsingar
3. Allar lagnir við loft skulu vera úr svörtu stáli
4. Allar sýnilegar lóðréttar lagnir og lagnir við gólf skulu vera úr galvaniseruðu stáli
5. Hitablásar eiga að vera settir upp í 3500mm hæð frá gólfi (mælt frá steyptu gólfi að neðri brún hitablásara)

| | |
|---|---|
| FA | Lögn kemur ofan frá næstu hæð |
| FB | Lögn kemur neðan frá næstu hæð |
| TA | Lögn fer upp á næstu hæð |
| TB | Lögn fer niður á næstu hæð |
| LL | Lögn við gólf |
| HL | Lögn við loft |
| UR | Þvagskál |
| WC | Salerni |
| WT | Handlaug |
| FL | Gólfniðurfall |
| SH | Sturta |
| KS | Eldhúsvaskur |
| CS | Ræstvaskur |
| FH | Brunaslanga |
| ES | Neyðarsturta |
| CS | Svart stál |
| GS | Galvaniserað stál |

——— Hitakerfi framrás

– – – Hitakerfi bakrás

ÖLL AFRITUN TEIKNINGAR, AÐ HLUTA EÐA HELD, ER HÁÐ SKRIFLEGU LEYFI HÖFUNDA

ÚTGÁFUFERILL

| ÚTG | DAGS | SKÝRINGAR | SAMÞ |
|---|---|---|---|
| C1 | 03.06.21 | Verkteikning | KE |
| | | | |
| | | | |
| | | | |
| | | | |
| | | | |

Lykilmynd:

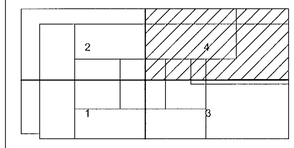


LOTA
Guðríðarstígur 2-4 S. 560 5400, www.lota.is

HEITI VERKS:

# LINDE - NSH
BÚÐAHELLA 8
HAFNARFJÖRÐUR

HEITI TEIKNINGAR:

LAGNIR
HITALAGNIR
1.HÆÐ 4 AF 4

| VERKNR: | TEIKN.NR: | BL. NÚMER: |
|---|---|---|
| 6636-001 | LINDE- P-4.104 | 4 |

| MKV: | HANNAÐ: | TEIKNAÐ: | RÝNI: |
|---|---|---|---|
| 1:50 A1 A3 | AG | RM | EG |

NAFN OG KT. SAMÞYKKJANDA:
KRISTINN EIRÍKSSON KT. 120556-2749

C:\Users\rosa\Documents\6636-LOTA-XX-XX-M3Z-0001_rosaJNFVJ.rvt