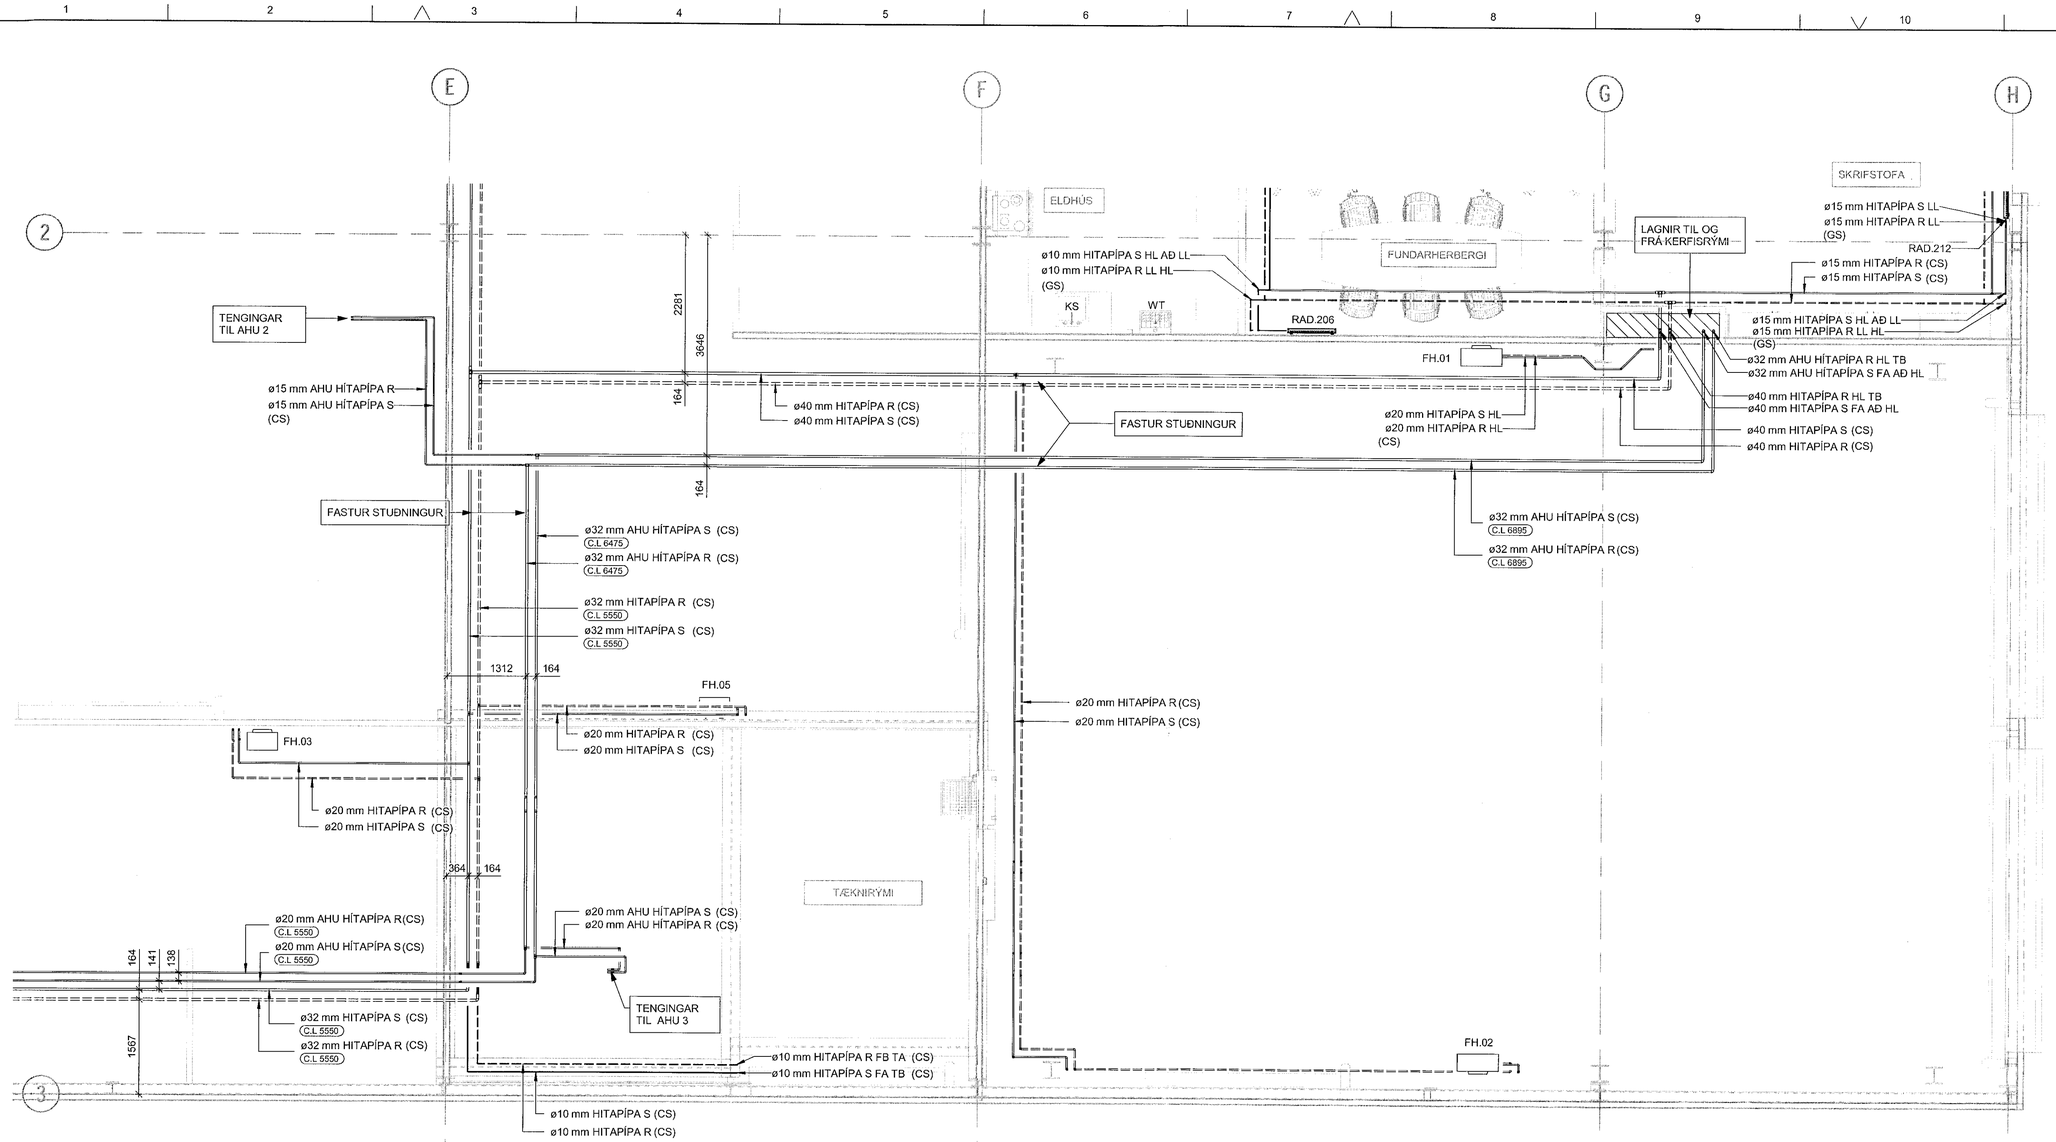

2.HÆÐ 3 AF 4

1 : 50

Radiators

dt = 35 °C

Nr.	Type / height / of radiator	lenght [mm]	Power [W]	Connection
201	11/ 600	2000	1156	A-D
202	11/ 600	2000	1156	A-D
203	21 / 600	800	589	A-B
204	21 / 600	600	442	A-B
205	21 / 600	800	589	A-B
206	21 / 600	800	589	A-B
207	21 / 600	800	589	A-B
208	11/ 600	600	347	A-B
209	11/ 600	600	347	A-B
210	21 / 600	3000	2208	A-D
211	21 / 600	3000	2208	A-D
212	21 / 600	3000	2208	A-D

Fan Heater

Nr.	Horizontal range [m]	Power [W]
FH-01	19	13700
FH-02	19	13700
FH-03	10	6200
FH-04	10	6200
FH-05	14	8100
FH-06	10	6200
FH-07	10	6200
FH-08	10	6200
FH-09	10	6200
FH-10	19	13700
FH-11	19	13700
FH-12	19	13700
FH-13	14	8100
FH-14	14	8100

Alls afköst	130000

Samþykkt þann 16. jún 2021
Byggingafulltrúinn í Hafnarfirði

NAFN OG KT. HÖNNUNARSTJÓRA:
ORRI ÁRNASON KT.080864-5749
UNDIRSKRIFT HÖNNUNARSTJÓRA:

Skýringar:

1. Allar málsetningar eru í mm nema annað sé skilgreint á teikningum
2. Öll vinna skal unnin í samræmi við þessar teikningar, arkitektarteikningar og verklýsingar
3. Allar lagnir við loft skulu vera úr svörtu stáli
4. Allar sýnilegar lóðréttar lagnir og lagnir við gólf skulu vera úr galvaniseruðu stáli
5. Hitablásar eiga að vera settir upp í 3500mm hæð frá gólfi (mælt frá steyptu gólfi að neðri brún hitablásara)

FA Lögn kemur ofan frá næstu hæð
FB Lögn kemur neðan frá næstu hæð
TA Lögn fer upp á næstu hæð
TB Lögn fer niður á næstu hæð
LL Lögn við gólf
HL Lögn við loft

UR Þvagskál
WC Salerni
WT Handlaug
FL Gólfniðurfall
SH Sturta
KS Eldhúsvaskur
CS Ræstvaskur
FH Brunaslanga
ES Neyðarsturta

CS Svart stál
GS Galvaniserað stál

——— Hitakerfi framrás
— — — Hitakerfi bakrás

ÖLL AFRITUN TEIKNINGAR, AÐ HLUTA EÐA HEILD, ER HÁÐ SKRIFLEGU LEYFI HÖFUNDA.

ÚTGÁFUFERILL

ÚTG	DAGS	SKÝRINGAR	SAMÞ
C1	03.06.21	Verkteikning	KE

Lykilmynd:

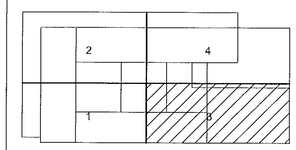

LOTA
Guðríðarstígur 2-4 S. 560 5400, www.lota.is

HEITI VERKS:

LINDE - NSH
BÚÐAHELLA 8
HAFNARFJÖRÐUR

HEITI TEIKNINGAR:

LAGNIR
HITALAGNIR
2.HÆÐ 3 AF 4

VERKNR:	TEIKN.NR:	BL. NÚMER:
6636-001	LINDE- P-4.203	3

MKV:	HANNAÐ:	TEIKNAÐ:	RÝNI:
1:50 A1 A3	AG	RM	EG

NAFN OG KT. SAMÞYKKJANDA:
KRISTINN EIRÍKSSON KT. 120556-2749

C:\Users\rosti\Documents\6636-LOTA-XX-XX-M3-Z-0001_rosiNXF-v1.rvt