




Undirskrift aðalhönnuðar / samræmingarhönnuðar

SKÝRINGAR



- Tenglar komi í hæð 1100 mm
- Tvöfaldur tengill (innstunga)
- Tengill ásamt USB hleðsluortaki
- Einfaldur tengill (innstunga)
- Einfaldur tengill (innstunga) í hæð 1100 mm
- Loftdöslýfjósastæði
- Einfaldur rofi (slökkvafi)
- Samrofi (rofi virkar með öðrum eins rofa á sömu ljós)
- Rofi með dimmingu
- Hreyfiskynjari
- Innfellt ljós
- Driver eða tengibox fyrir innfellt ljós
- Greinatalla (rafmagnstalla)
- Símatengill
- Loftnetstengill
- Jarðtenging sturtu
- Að rafmagnstöflu eða tengikassa
- Að rafmagnstöflu T1.4 fer á groin -F1.6
- Röralögn í gólf

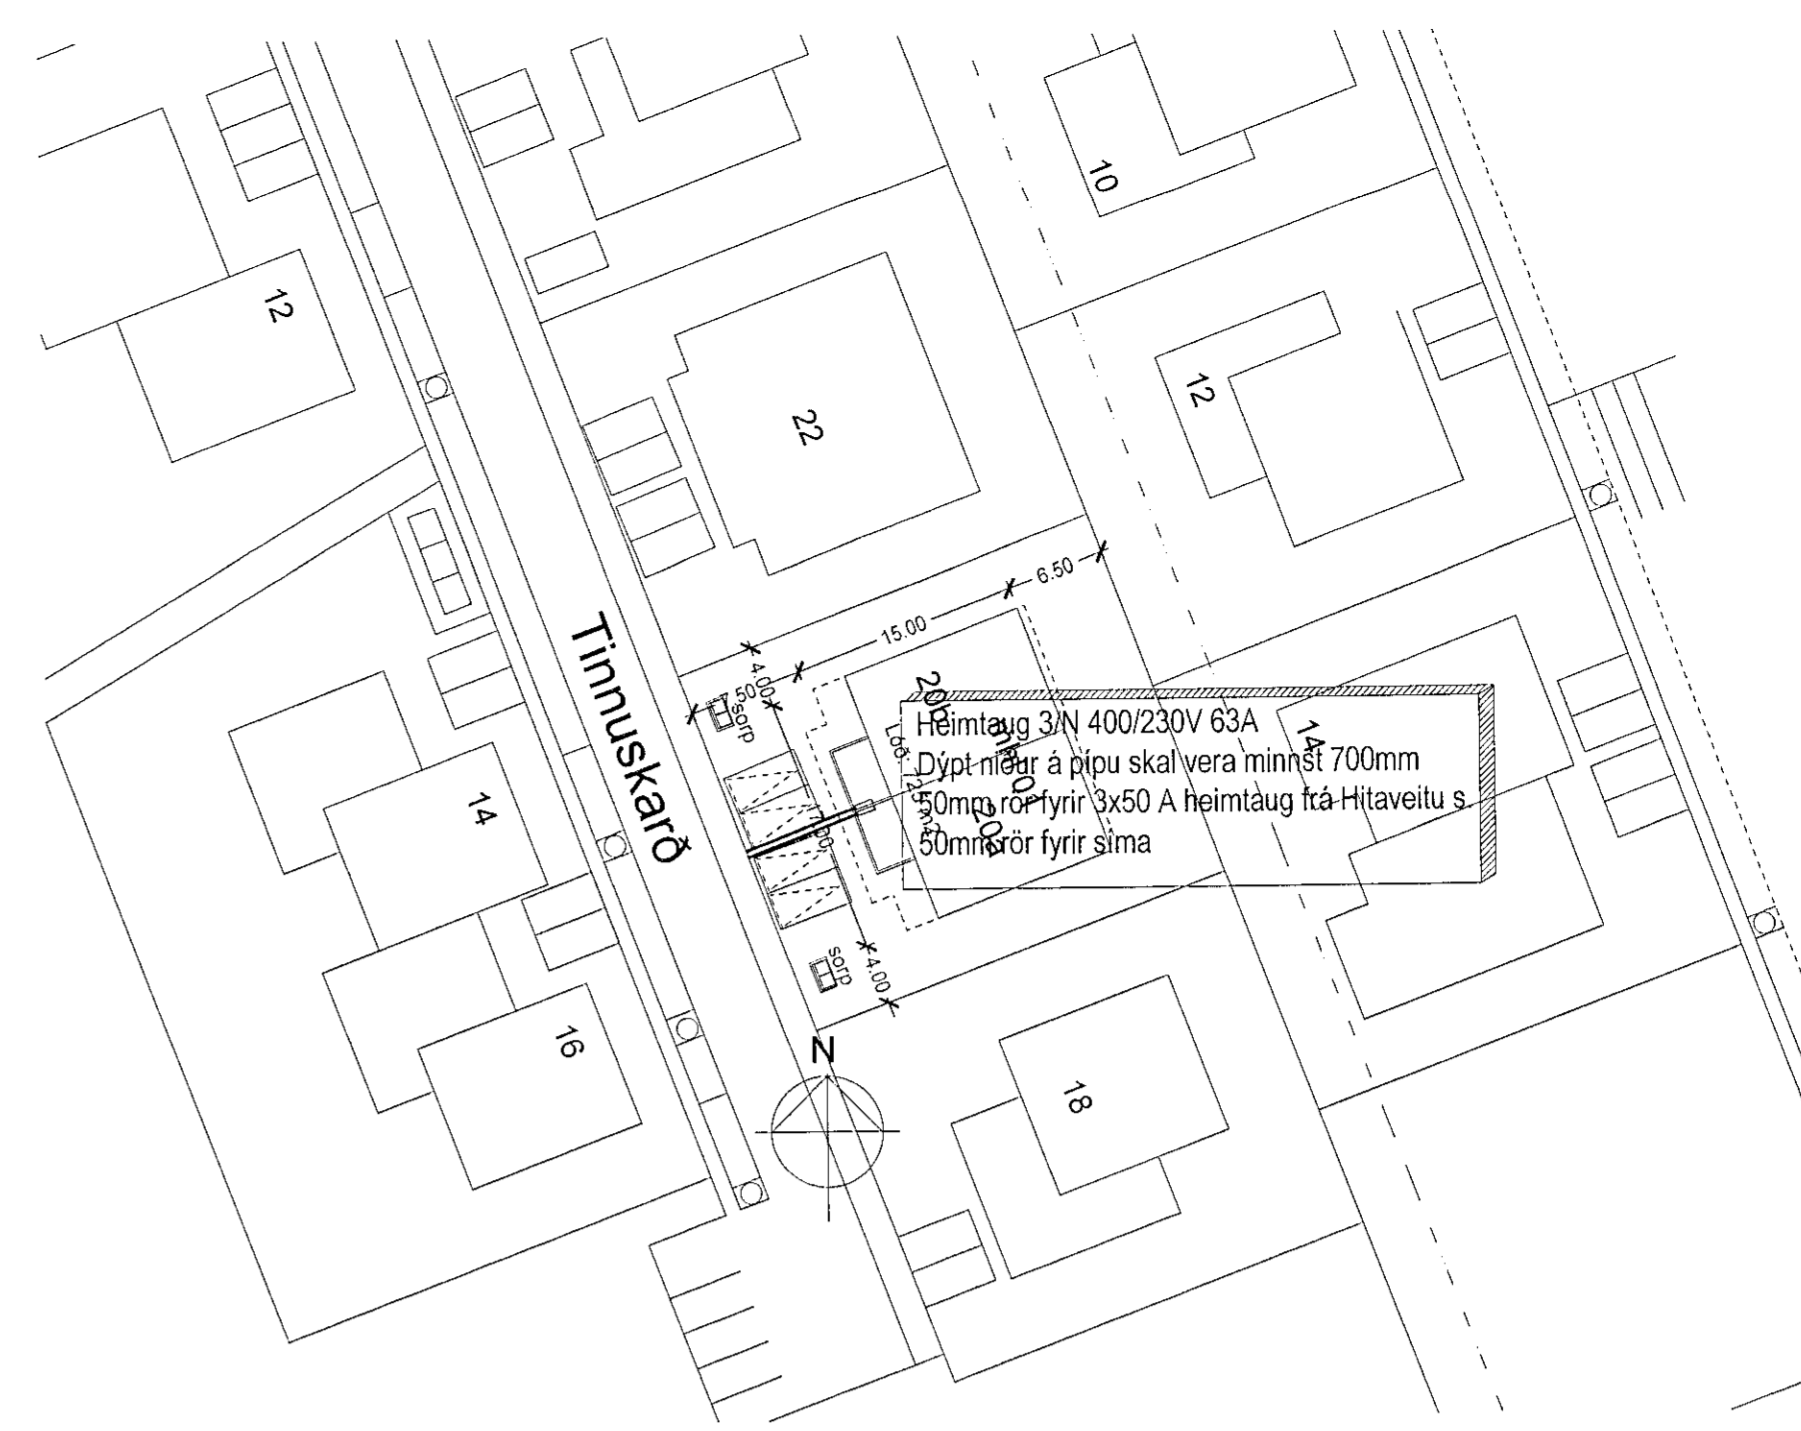

Aðaltafla +T1

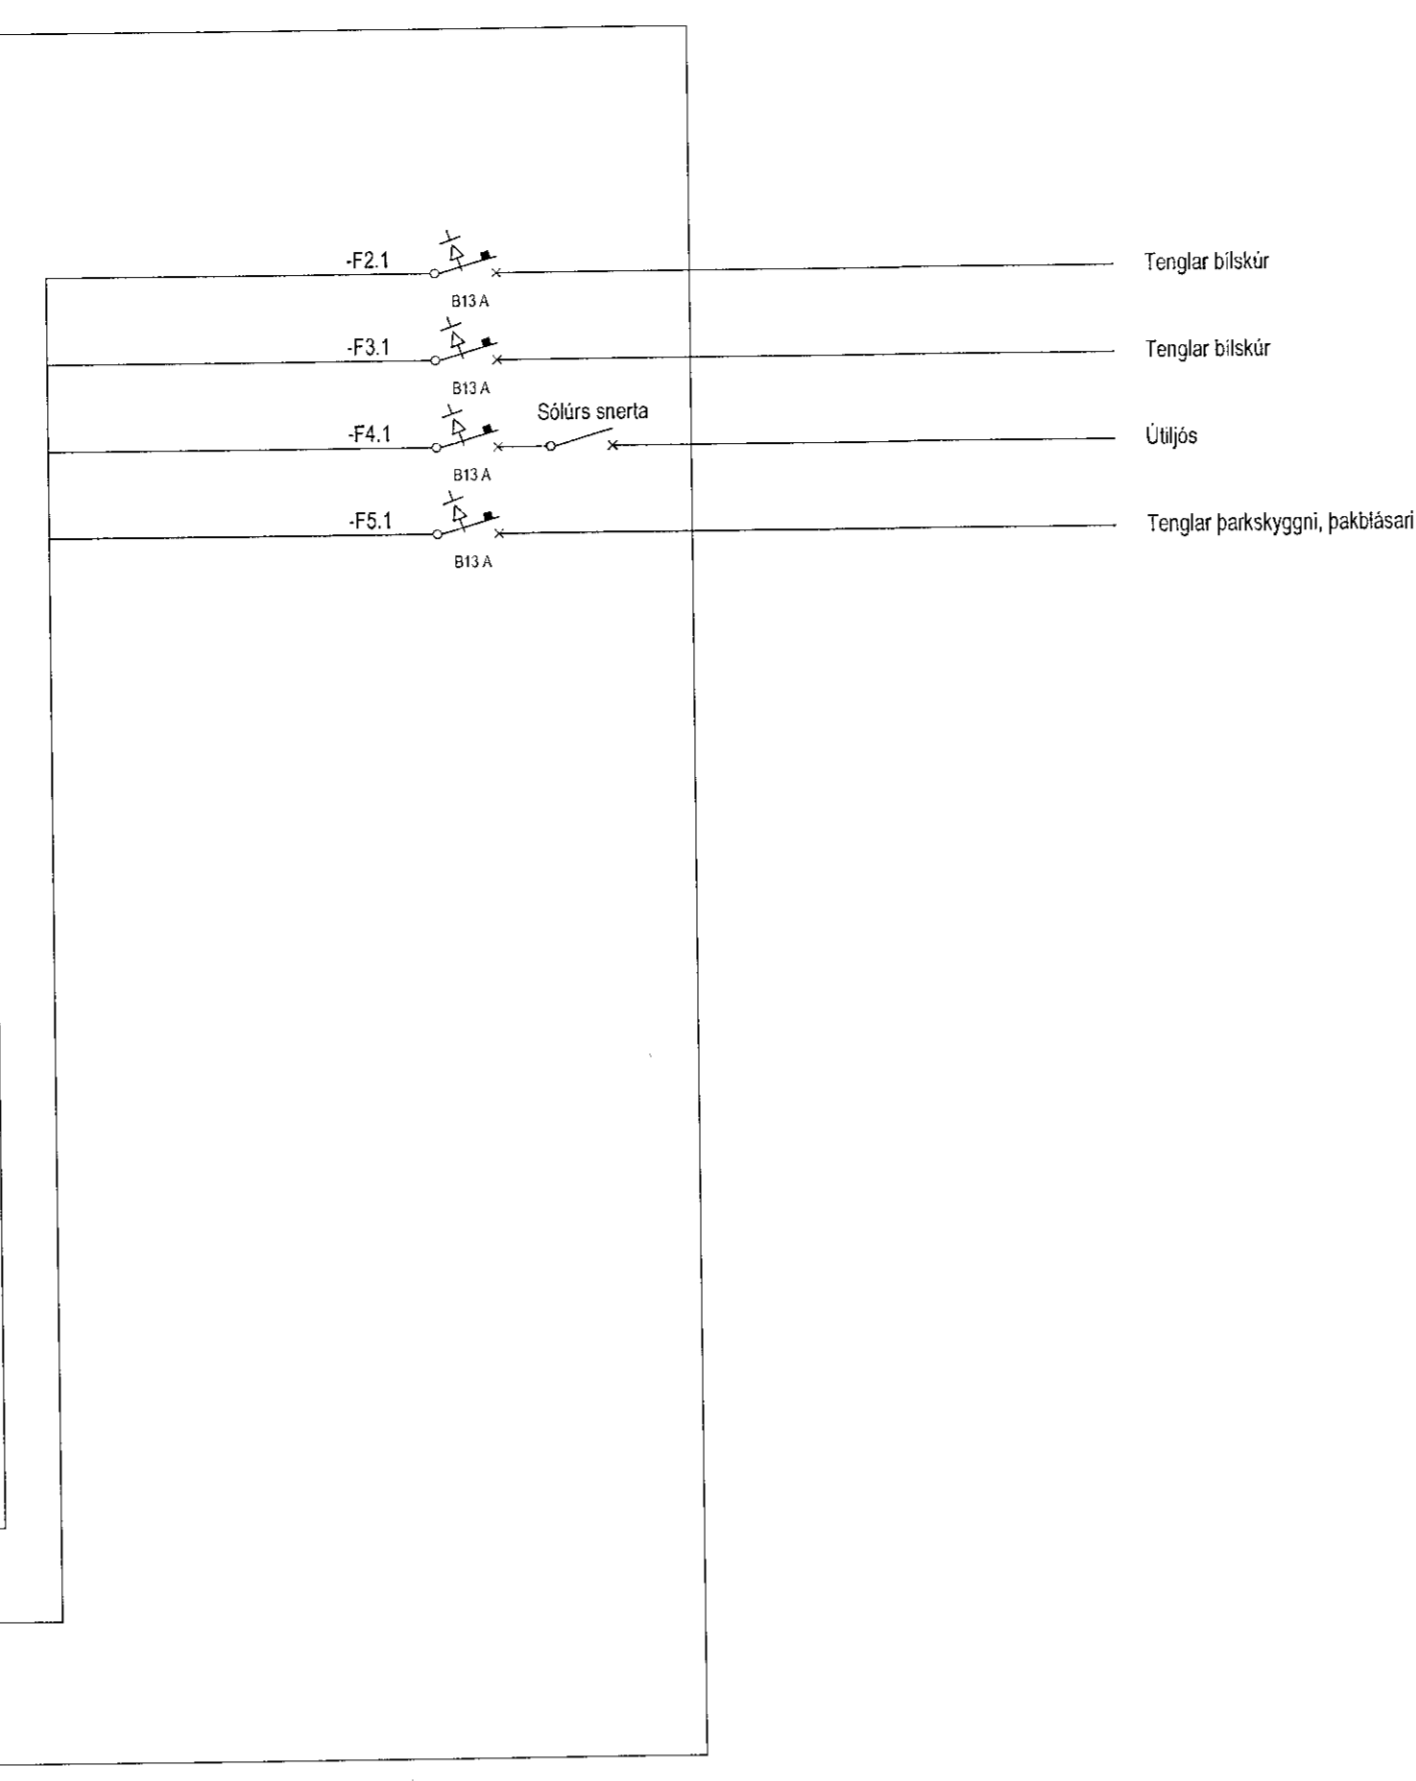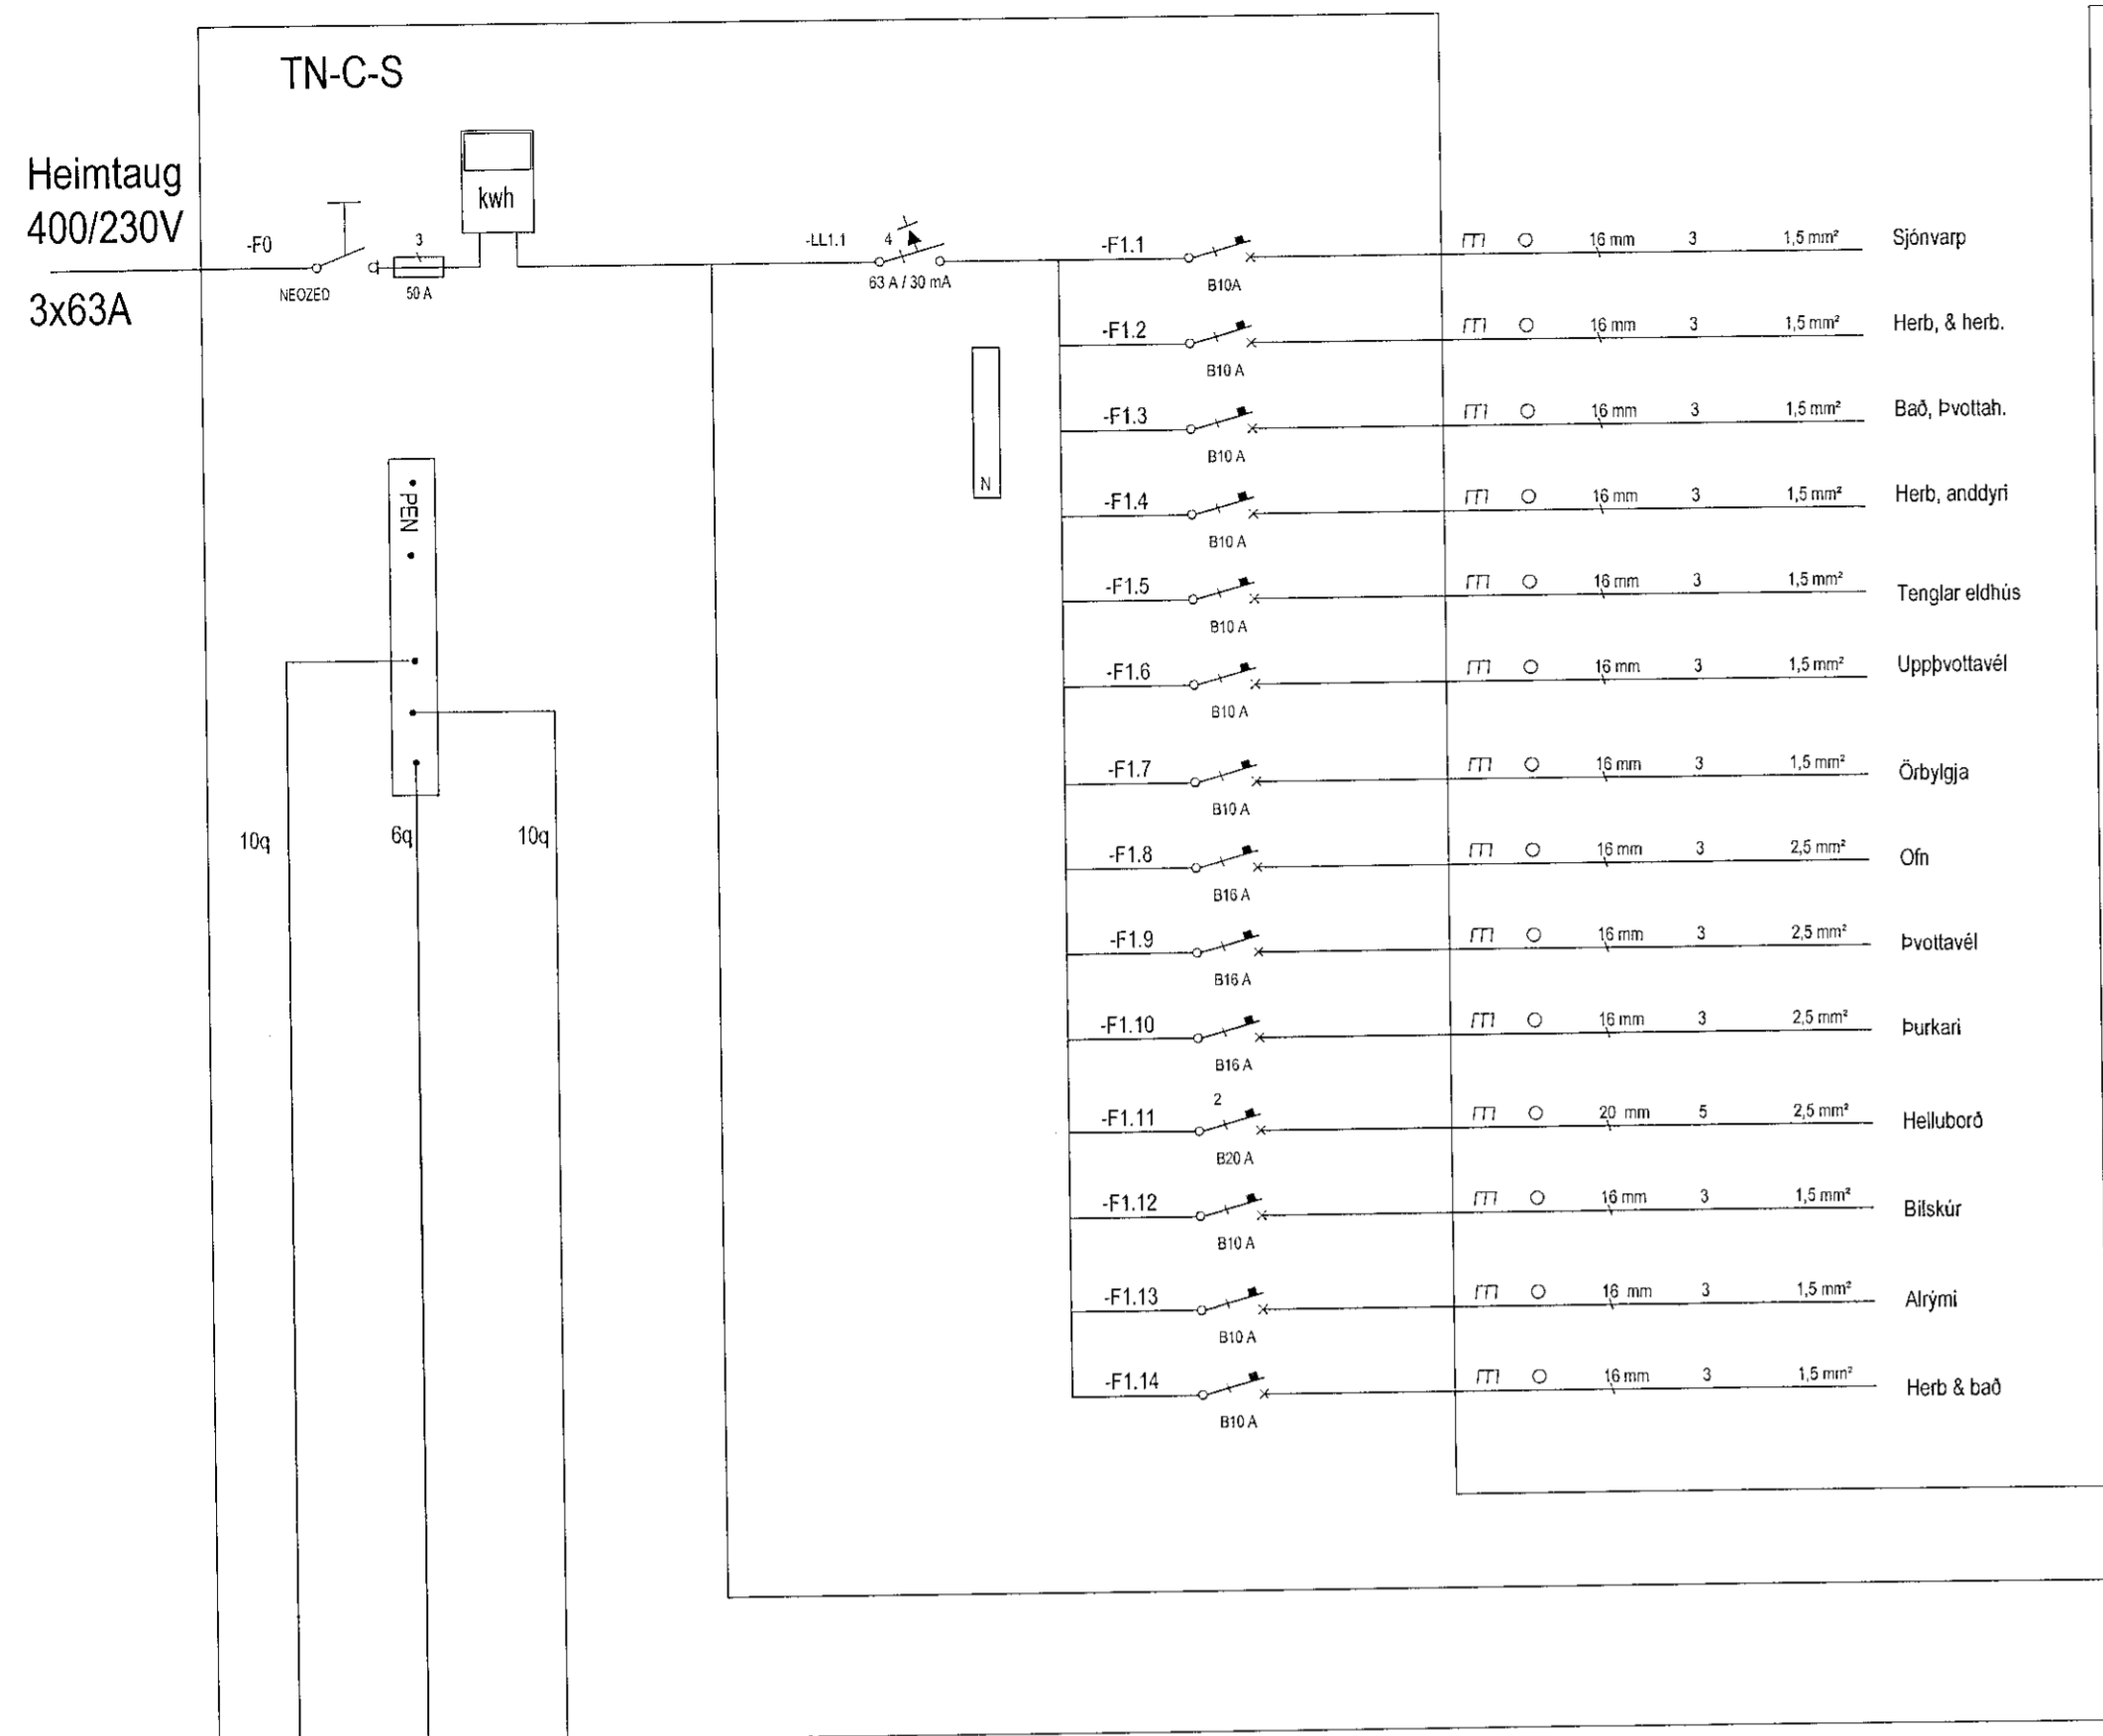

SKÝRINGAMYNDIR AF SÖKKULSKAUTI ERU EKKI Í MÆLIKVARÐA

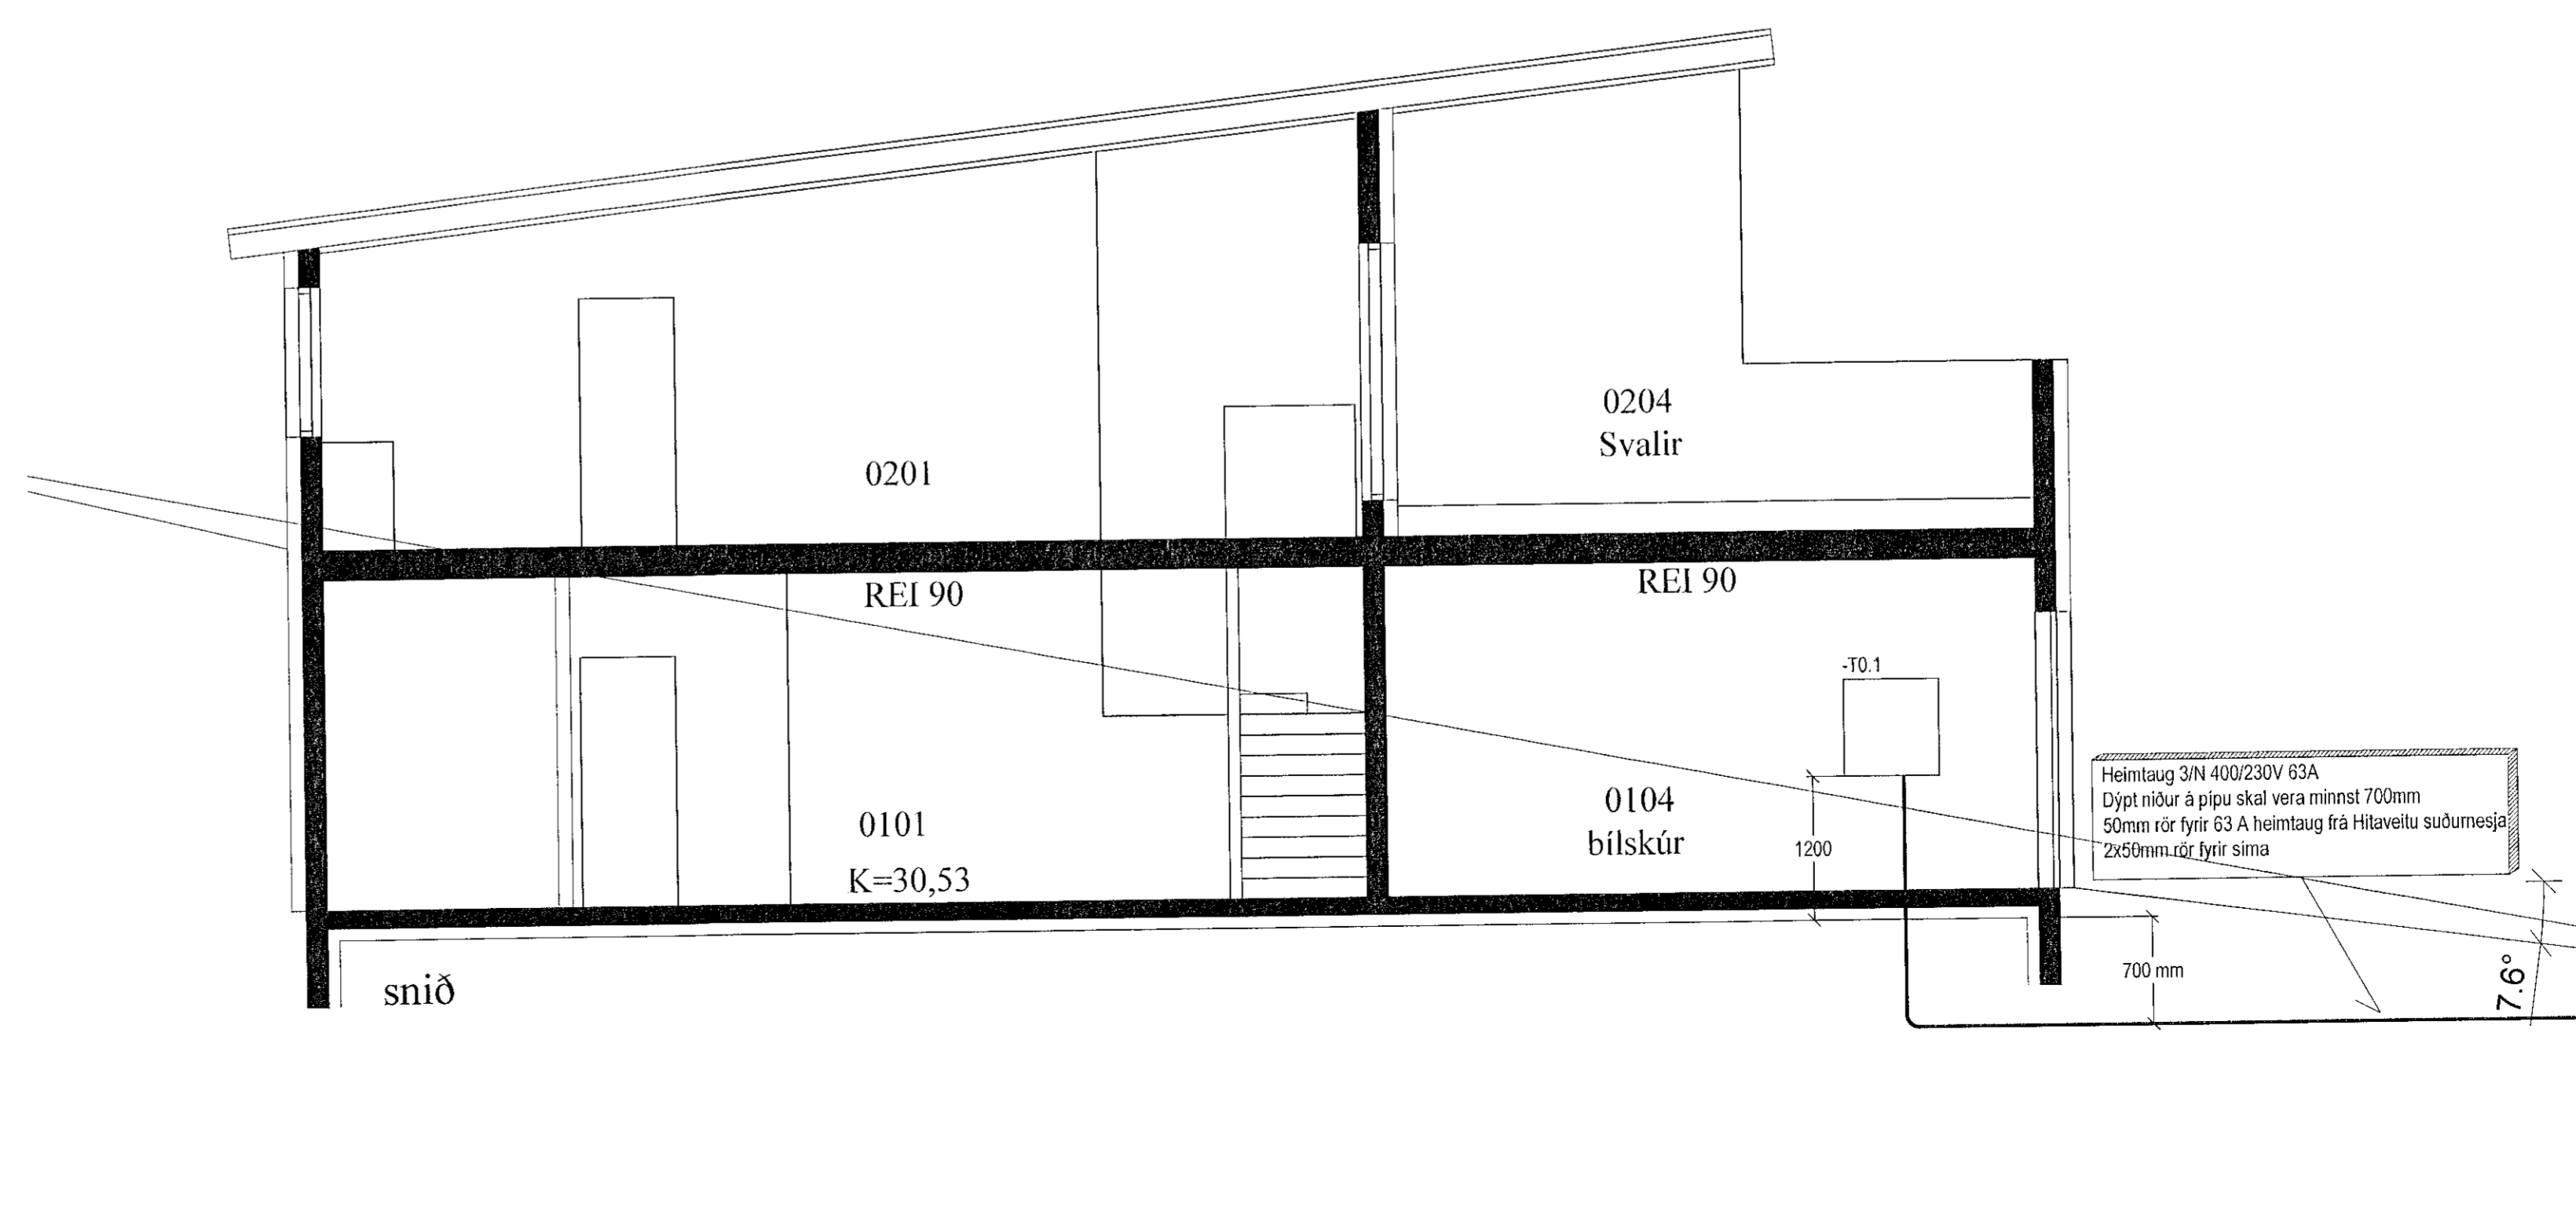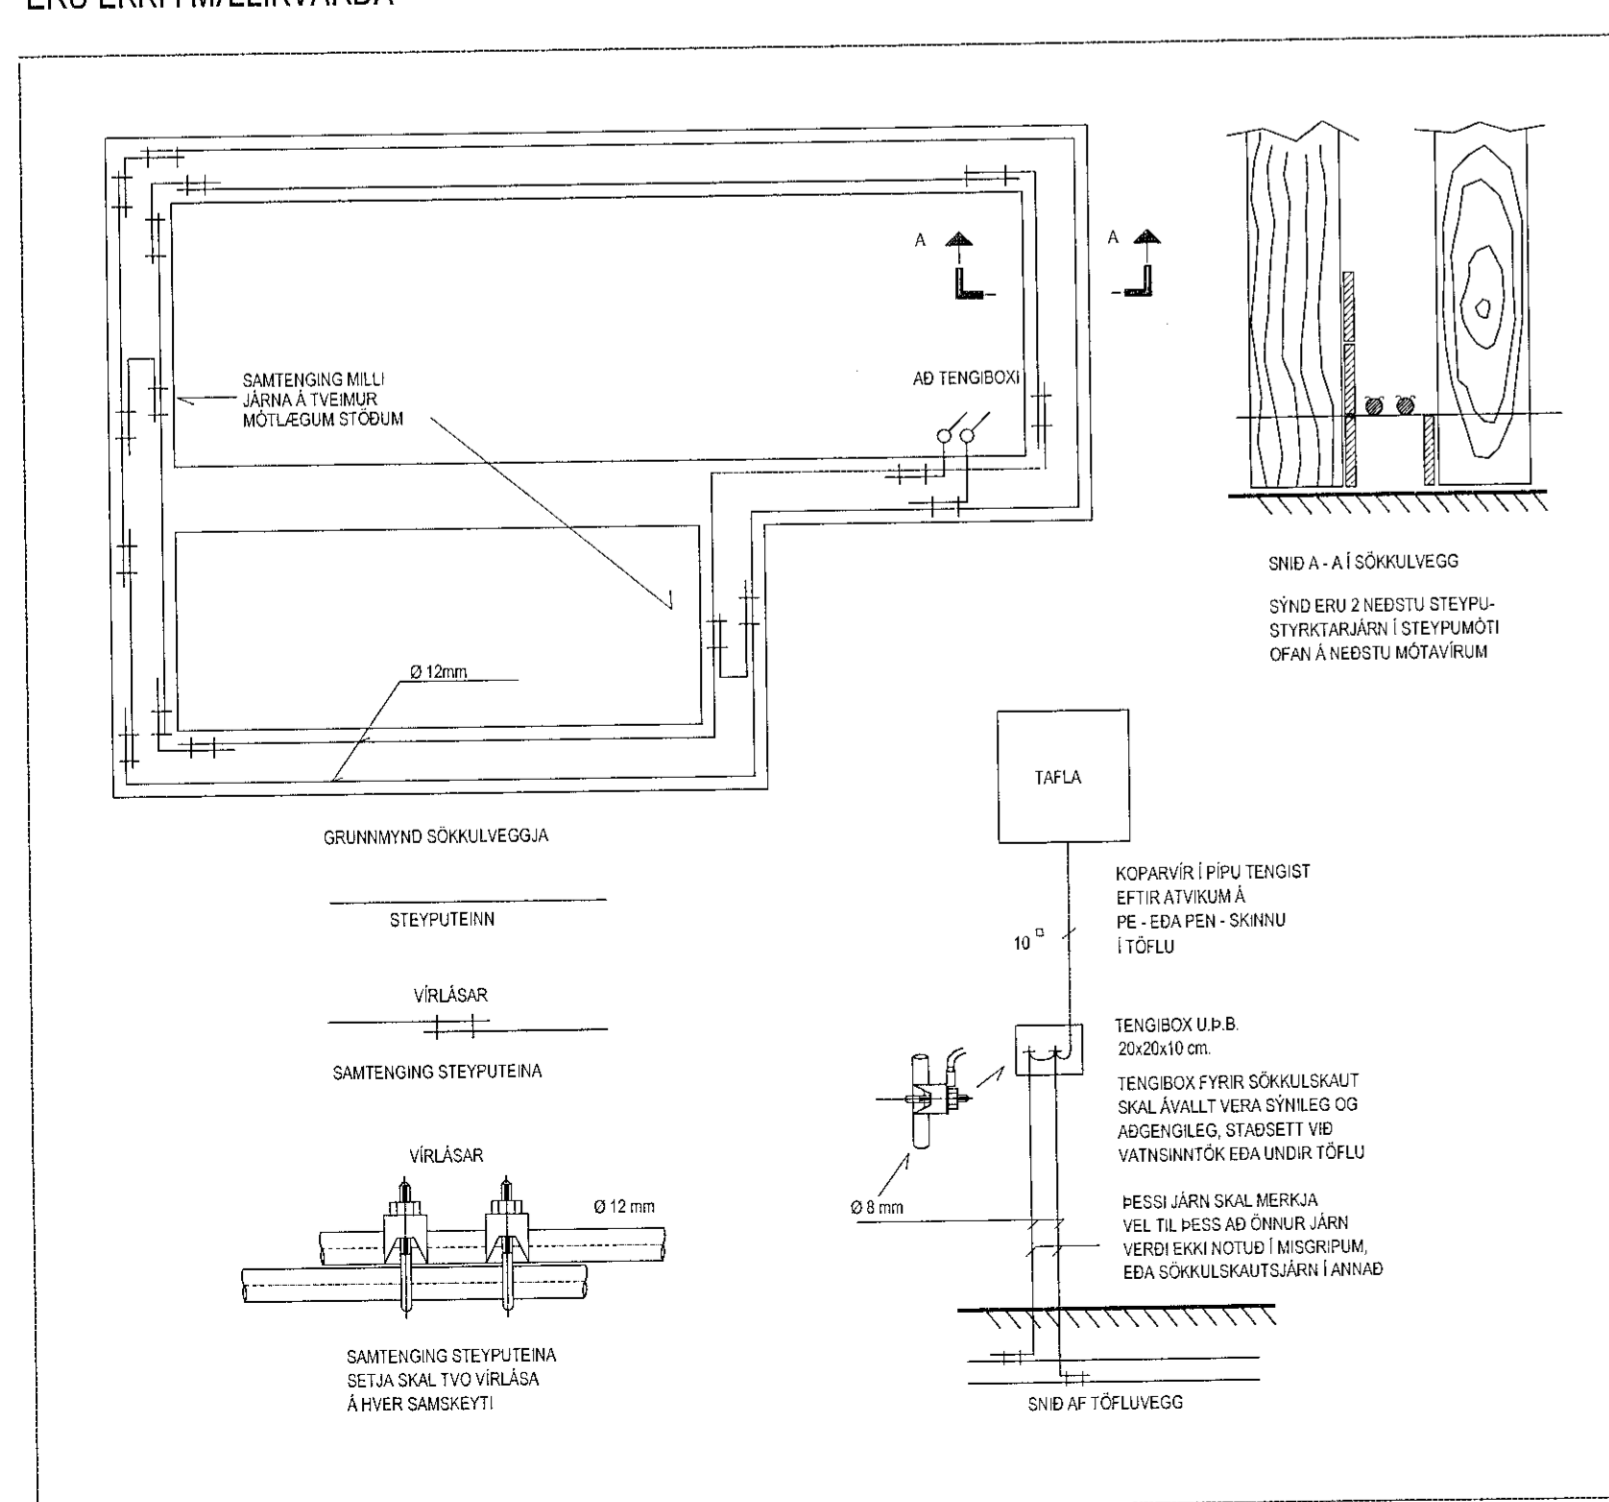

Viglundur Guðmundsson, Hulduhóll 13 820 Eyrarbakka viglundur@simnet.is, 832-1232		Verknumr. 2206_03
Tinnuskarð 20		Verkhúat Snið, afstaða einl.
Hannað Viglundur	Teknað Viglundur	Dags 08.06.2022
Verkskipti		Blátt 1:50
Staðsetning Hafnarfirði		Blátt 101
Samþykkt Viglundur G.	Kennitala 0305765009	