
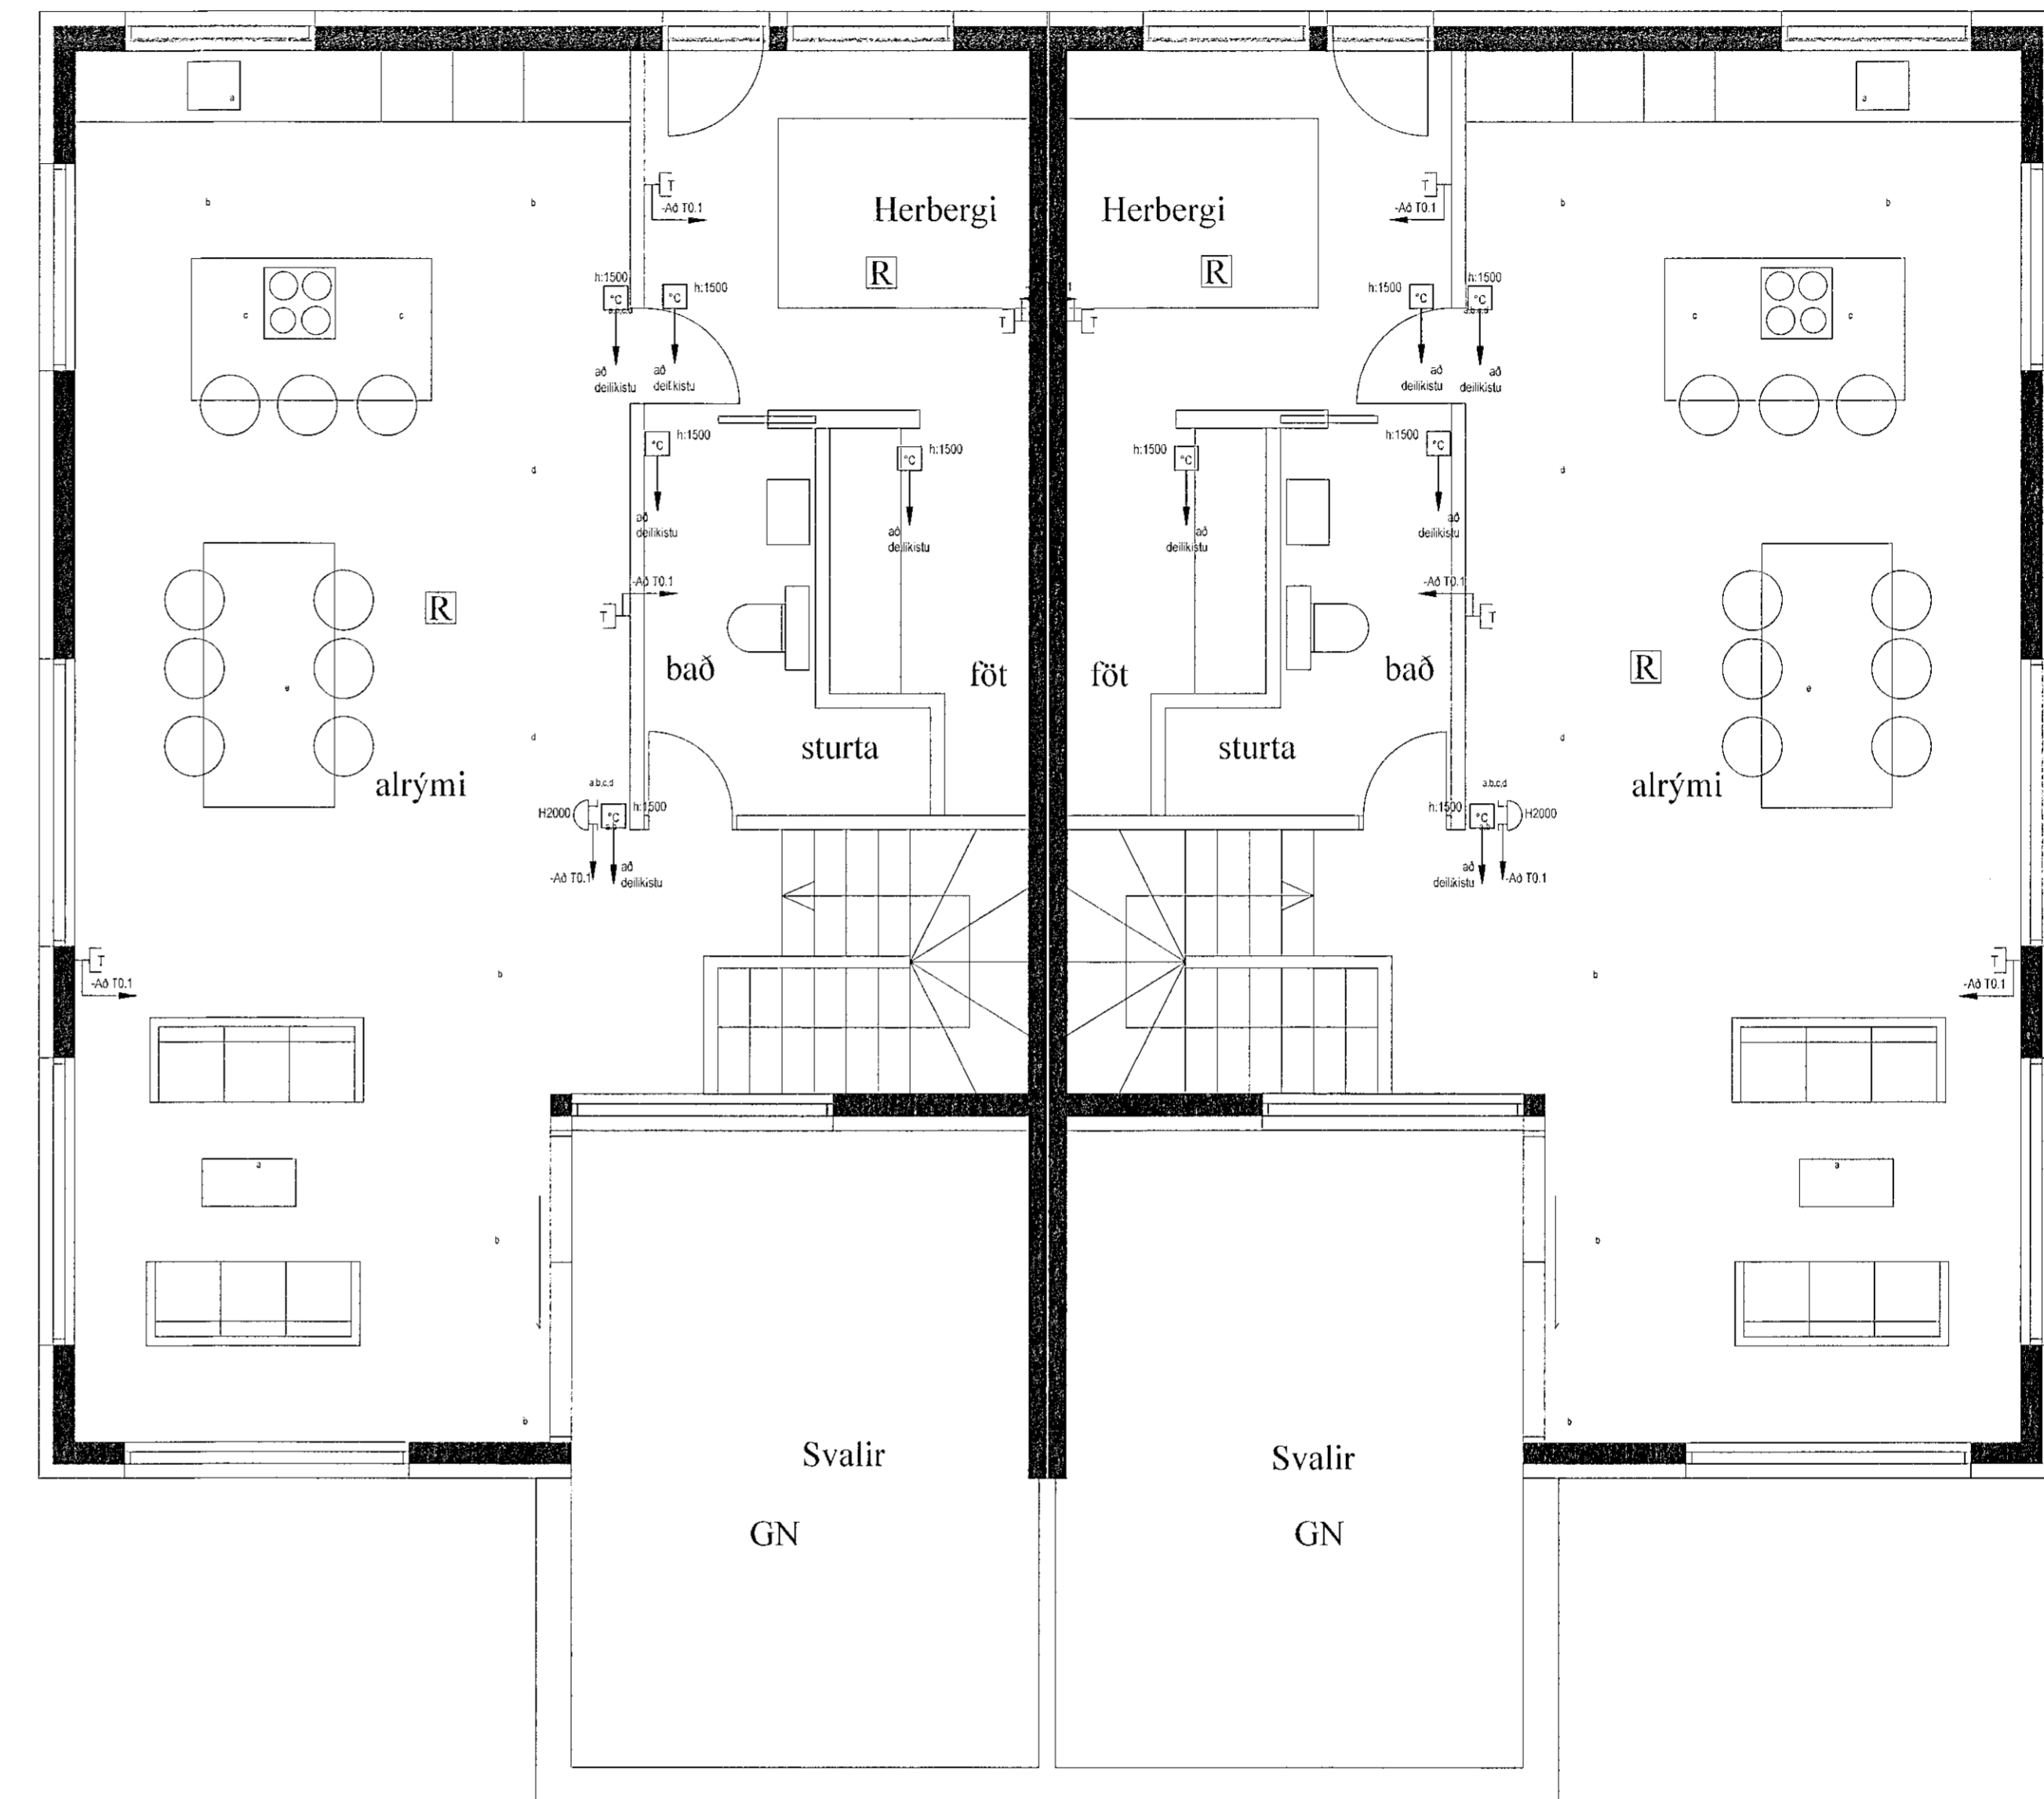


Undirskrift aðalhönnuðar / samræmingarhönnuðar

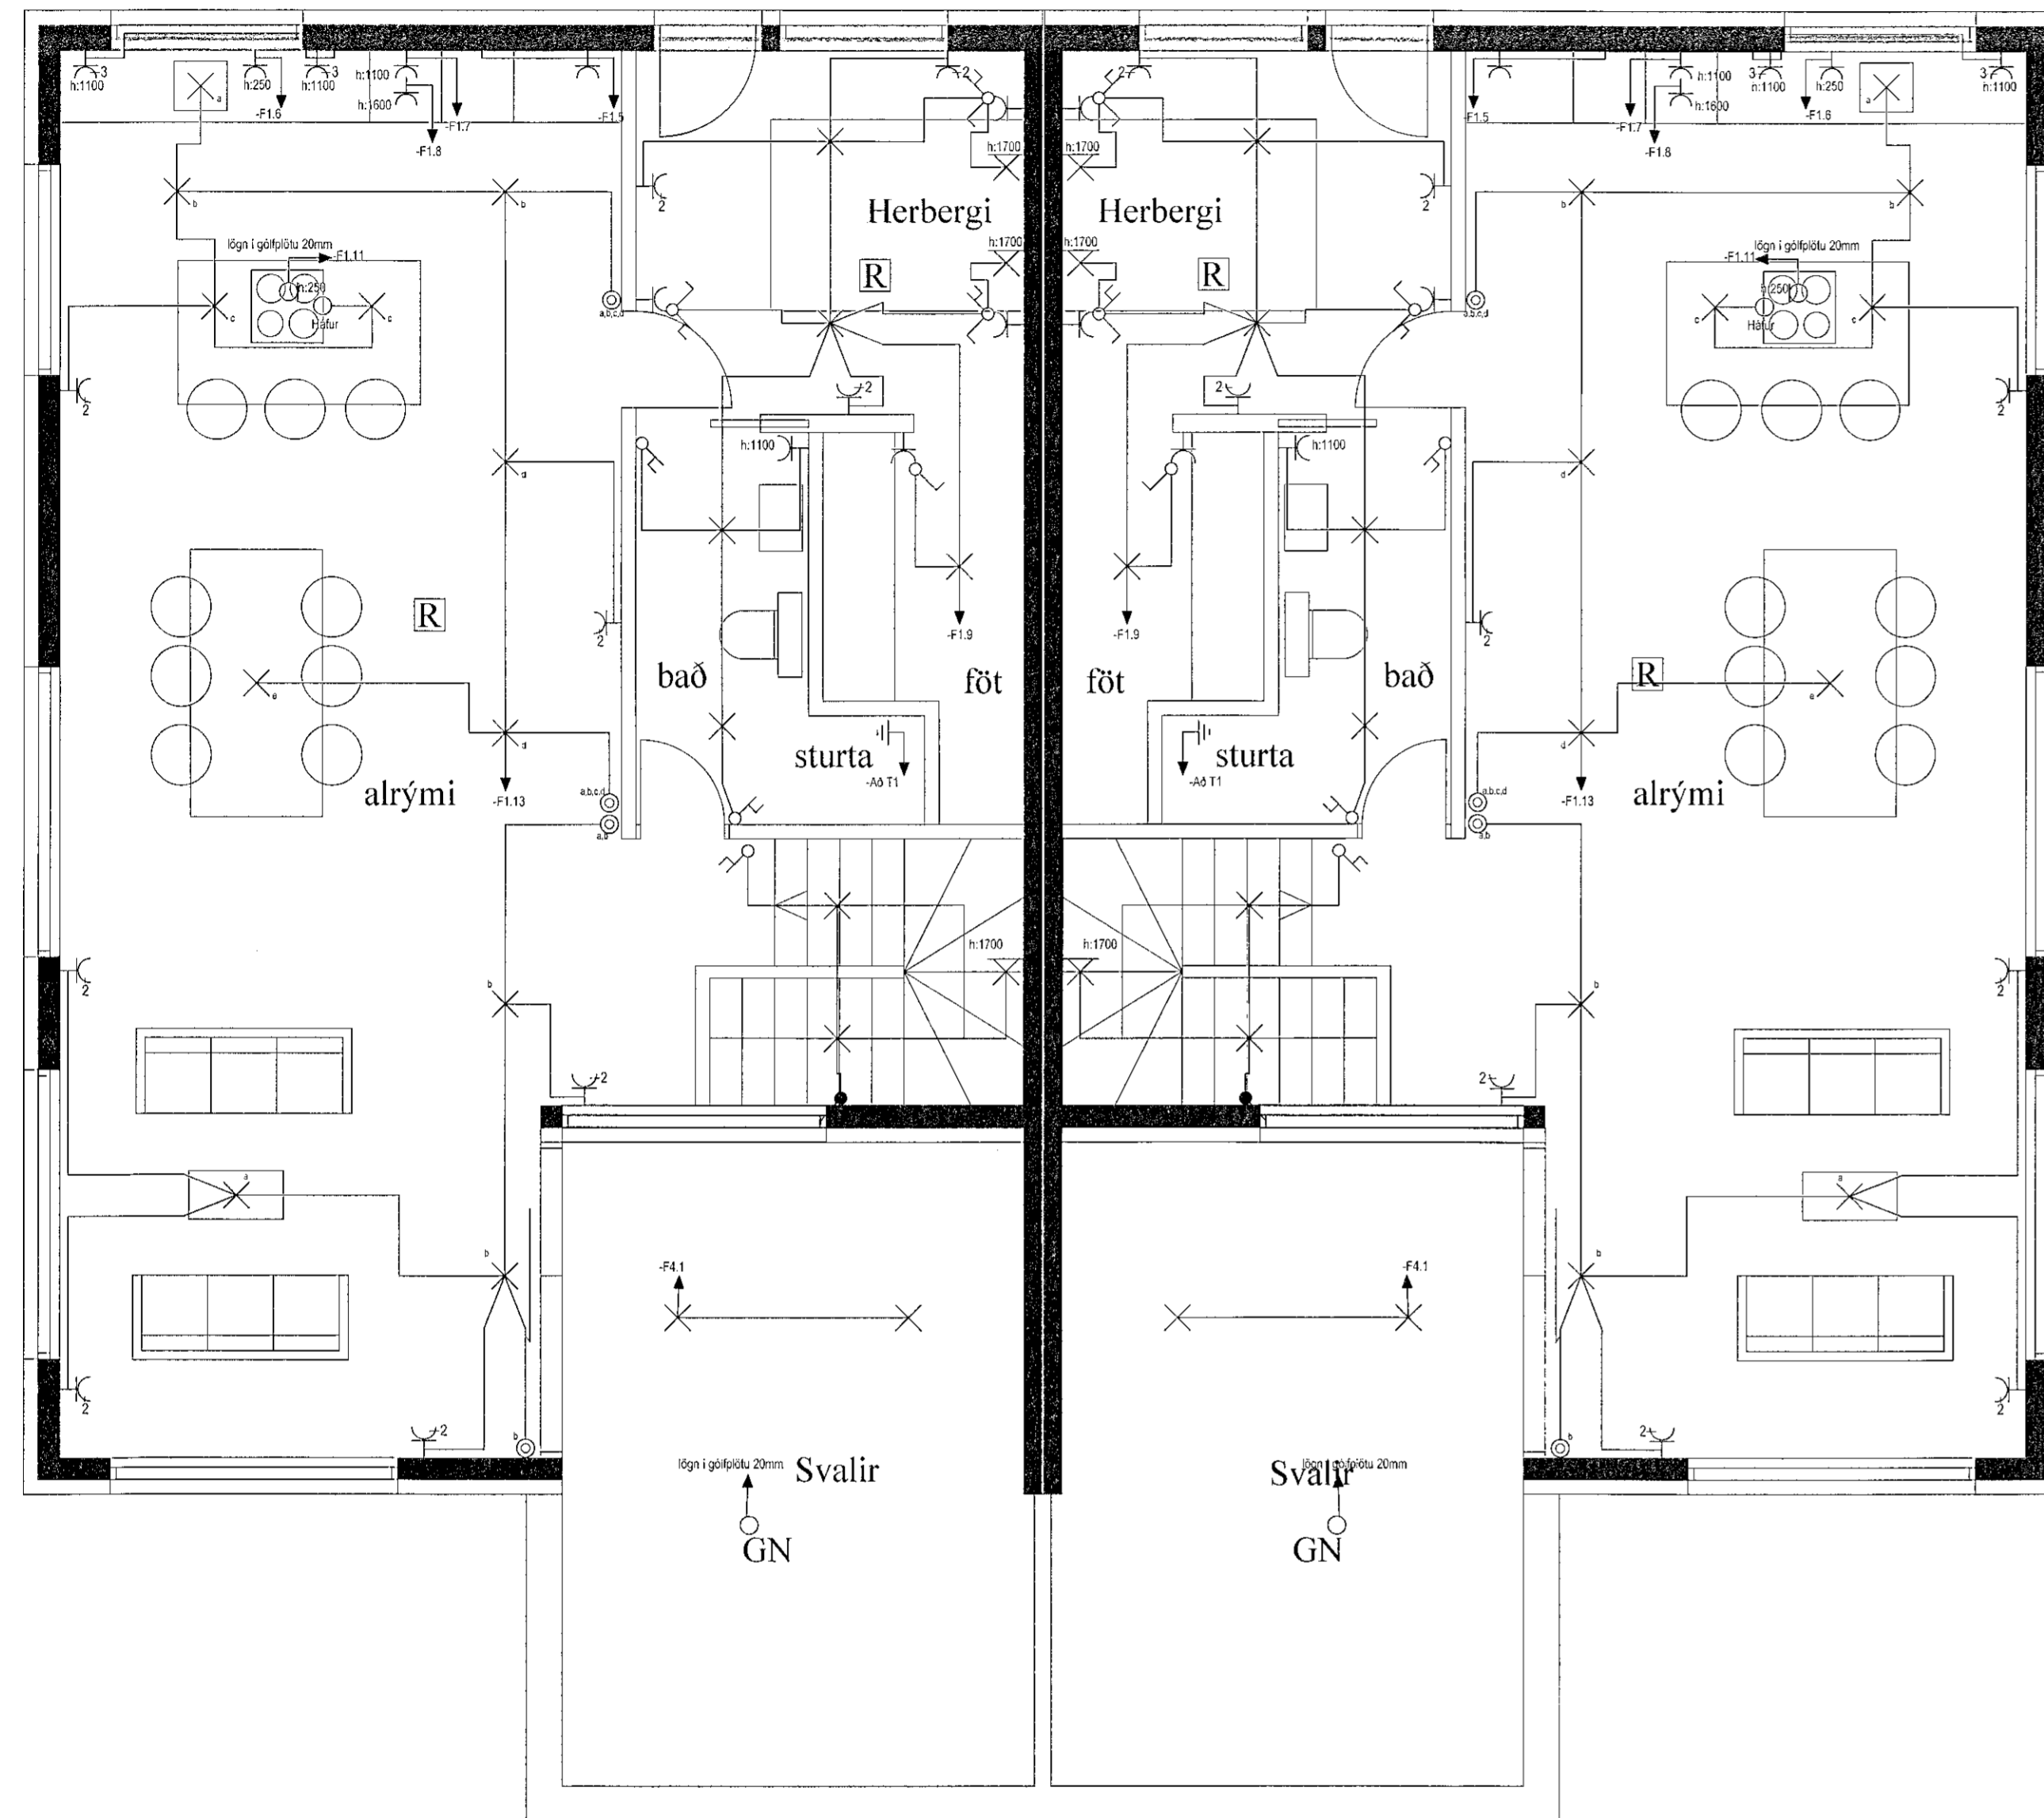

grunnmynd efri hæð

grunnmynd efri hæð

Viglundur Guðmundsson, Hulduhóll 13 820 Eyrarbakka viglundur@simnet.is, 832-1232	
Verkefni	Verkunúmer
Tinnuskarð 20	2206_03
Hannað	Verktúð
Viglundur	Lág- & smásög. 2. h.
Verkefni	Daga
Viglundur	08.06.2022
Staðsetning	Blátt nr.
Hafnarfirði	102
Samþykkt	Kennitala
Viglundur G.	0305765009