
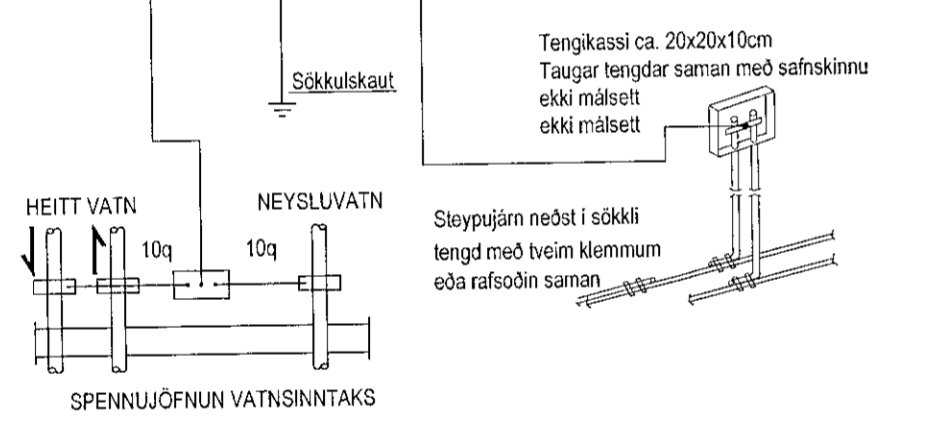
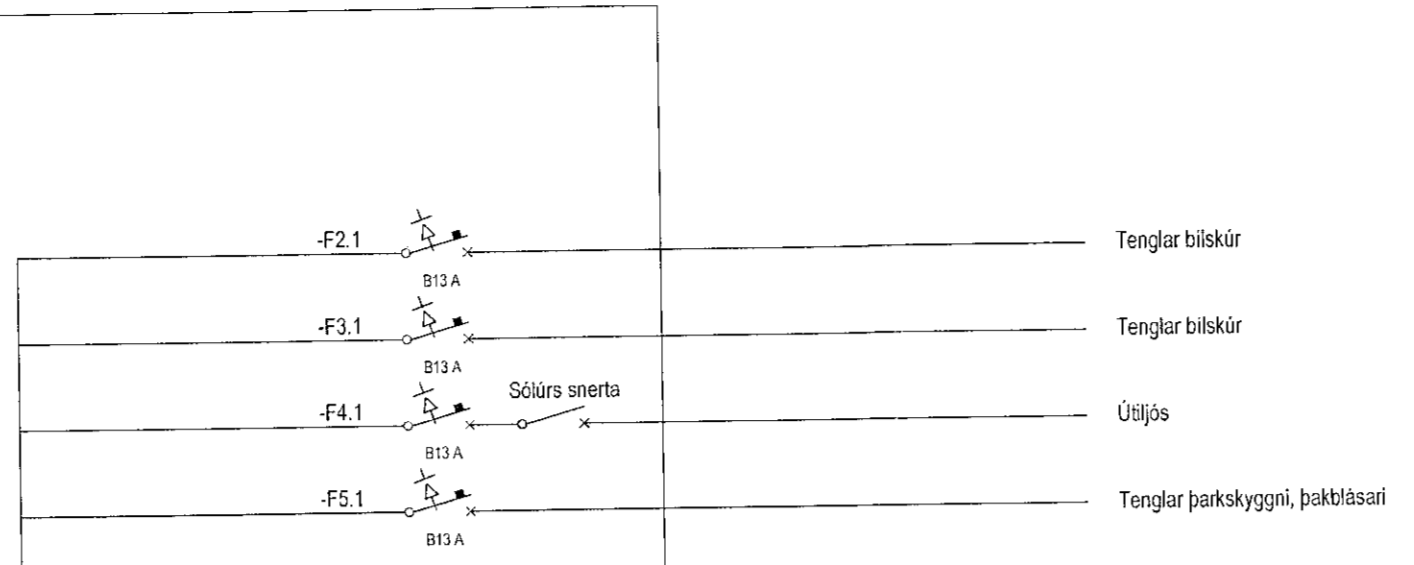
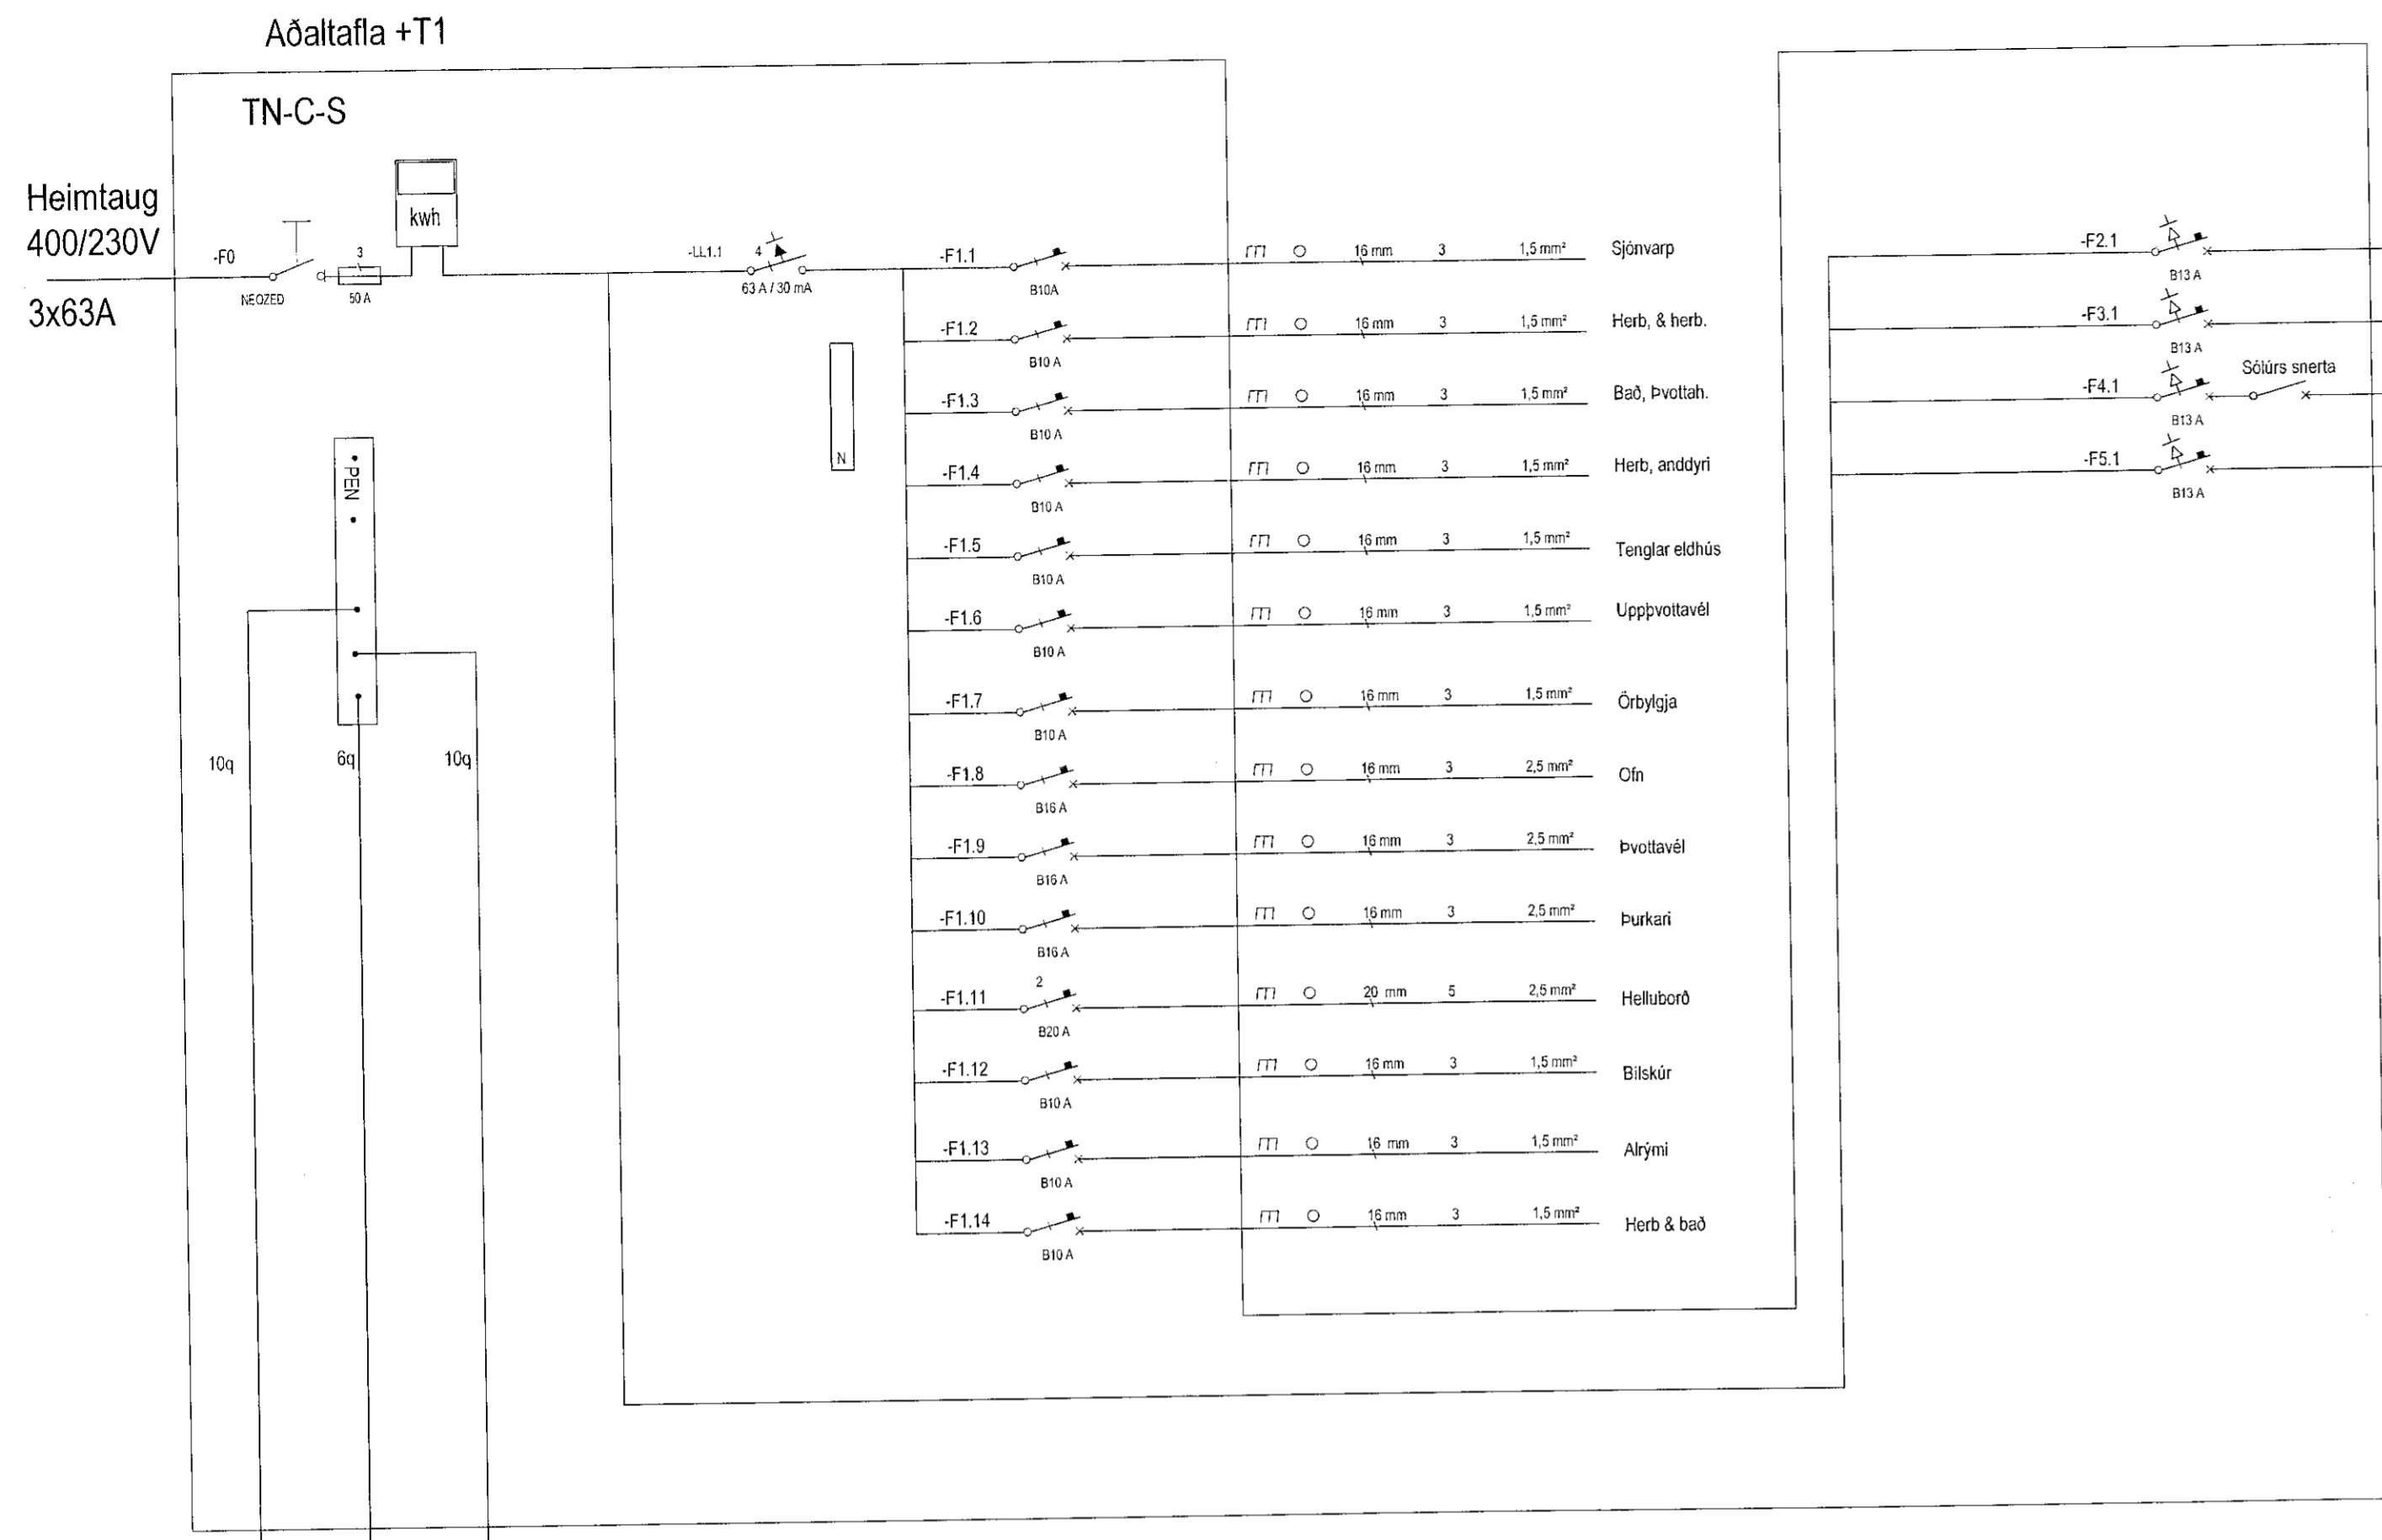




Undirskrift aðalhönnuðar / samræmingarhönnuðar

SKÝRINGAR

- Tenglar komi í hæð 1100 mm
- Tvívaldur tengill (innstunga)
- Tengill ásamt USB hleðsluurtaki
- Einfaldur tengill (innstunga)
- Einfaldur tengill (innstunga) í hæð 1100 mm
- Loftfótsljósastæði
- Einfaldur rofi (slökkvafi)
- Samrofi (rofi virkar með öðrum eins rofa á sömu ljós)
- Rofi með dimmingu
- Hreyfiskynjari
- Innfellt ljós
- Dríver eða tengibox fyrir innfellt ljós
- Greinatalla (rafmagnstalla)
- Simatengill
- Loftneltengill
- Jarðtenging sturtu
- Að rafmagnstöflu eða tengikassa
- Að rafmagnstöflu T1.4 fer á grein -F1.6
- Rúralögn í gólf

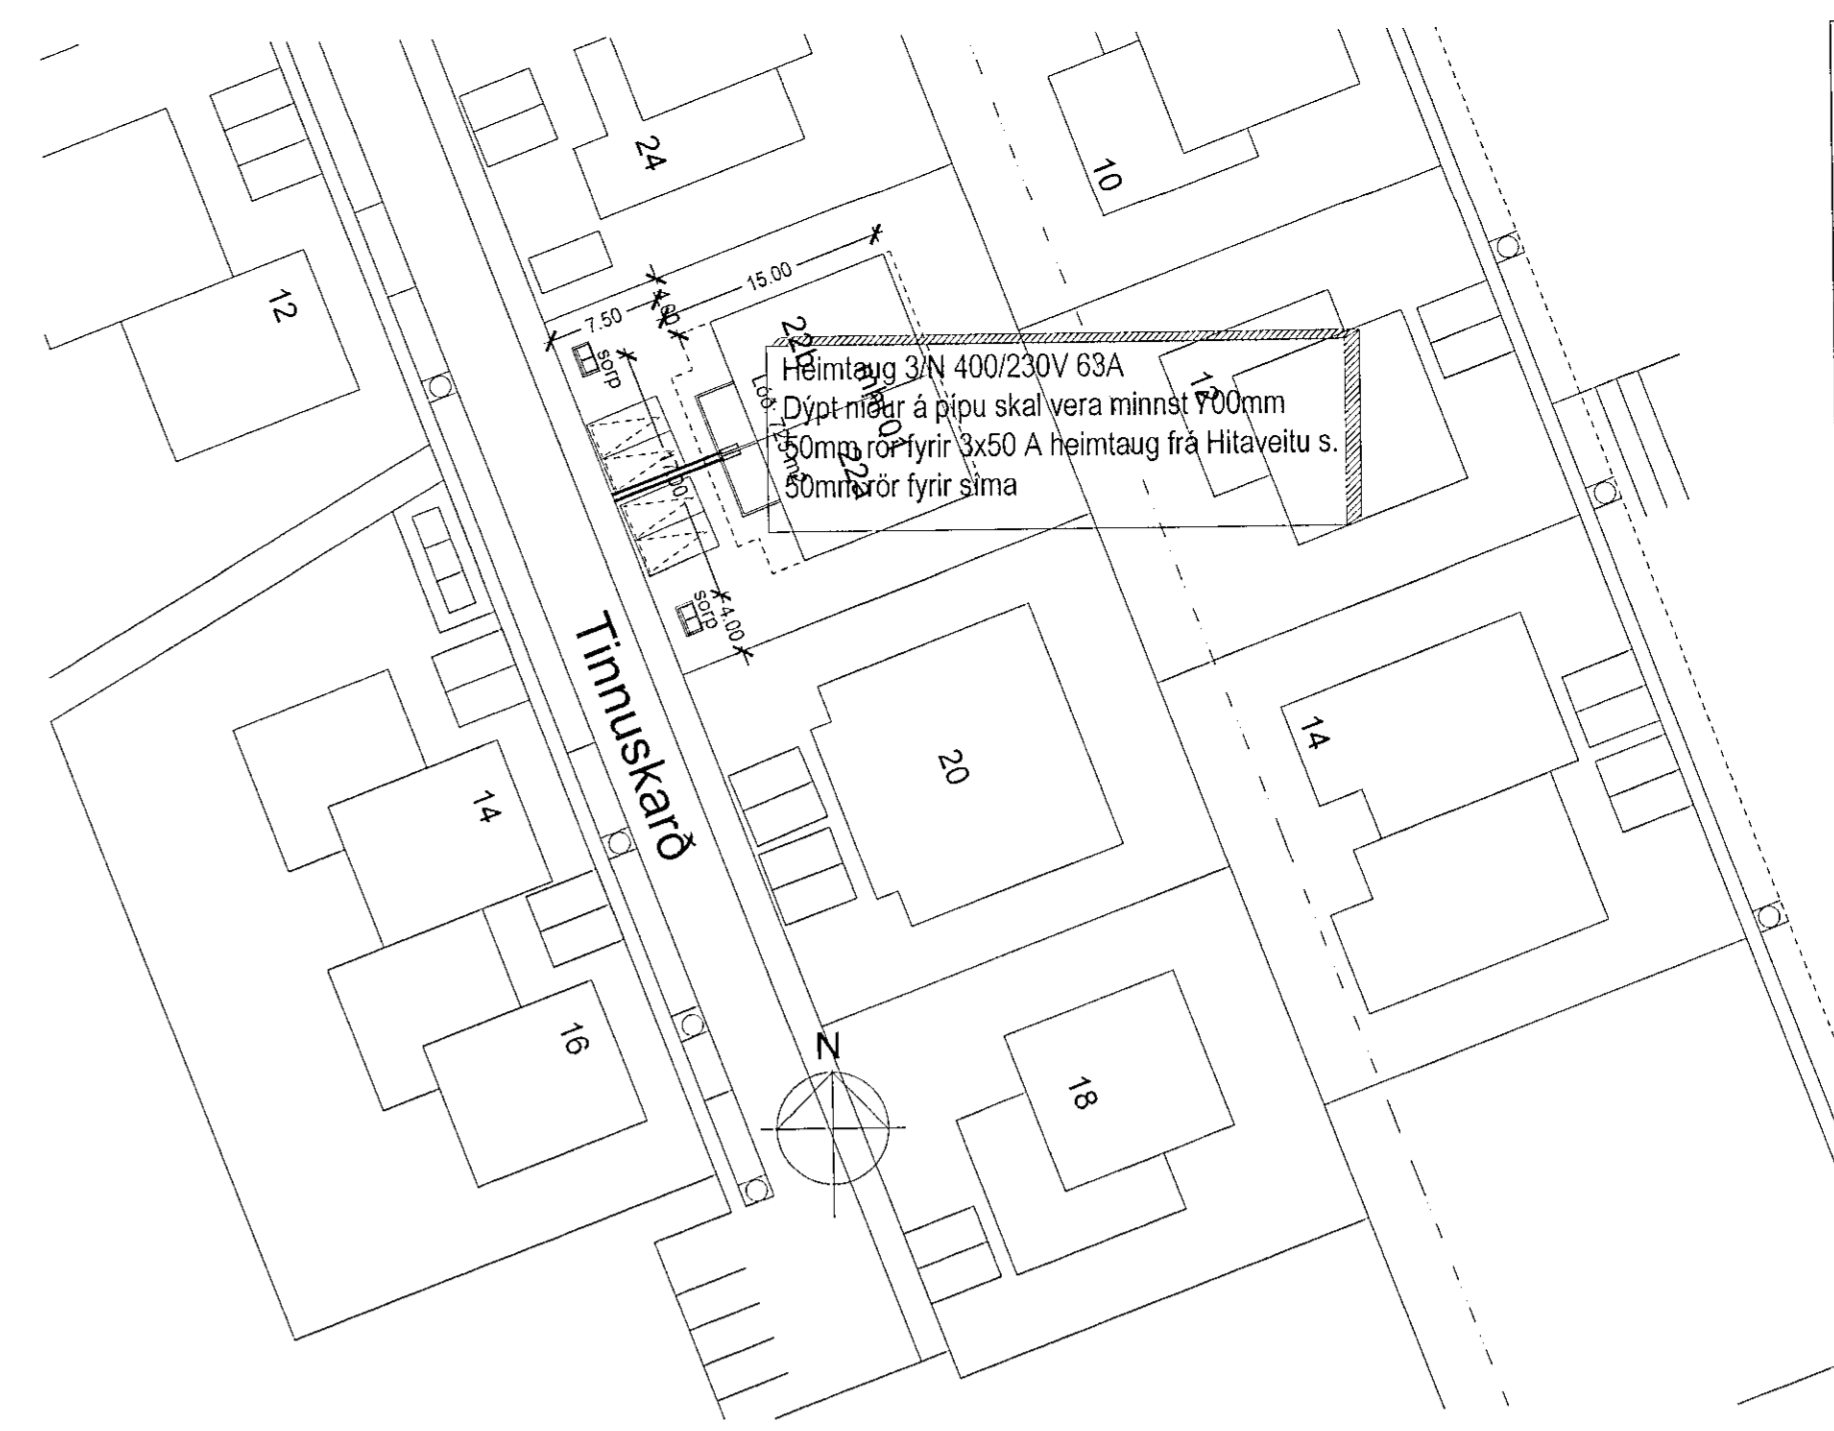

SKÝRINGAMYNDIR AF SÖKKULSKAUTI ERU EKKI Í MÆLIKVARÐA

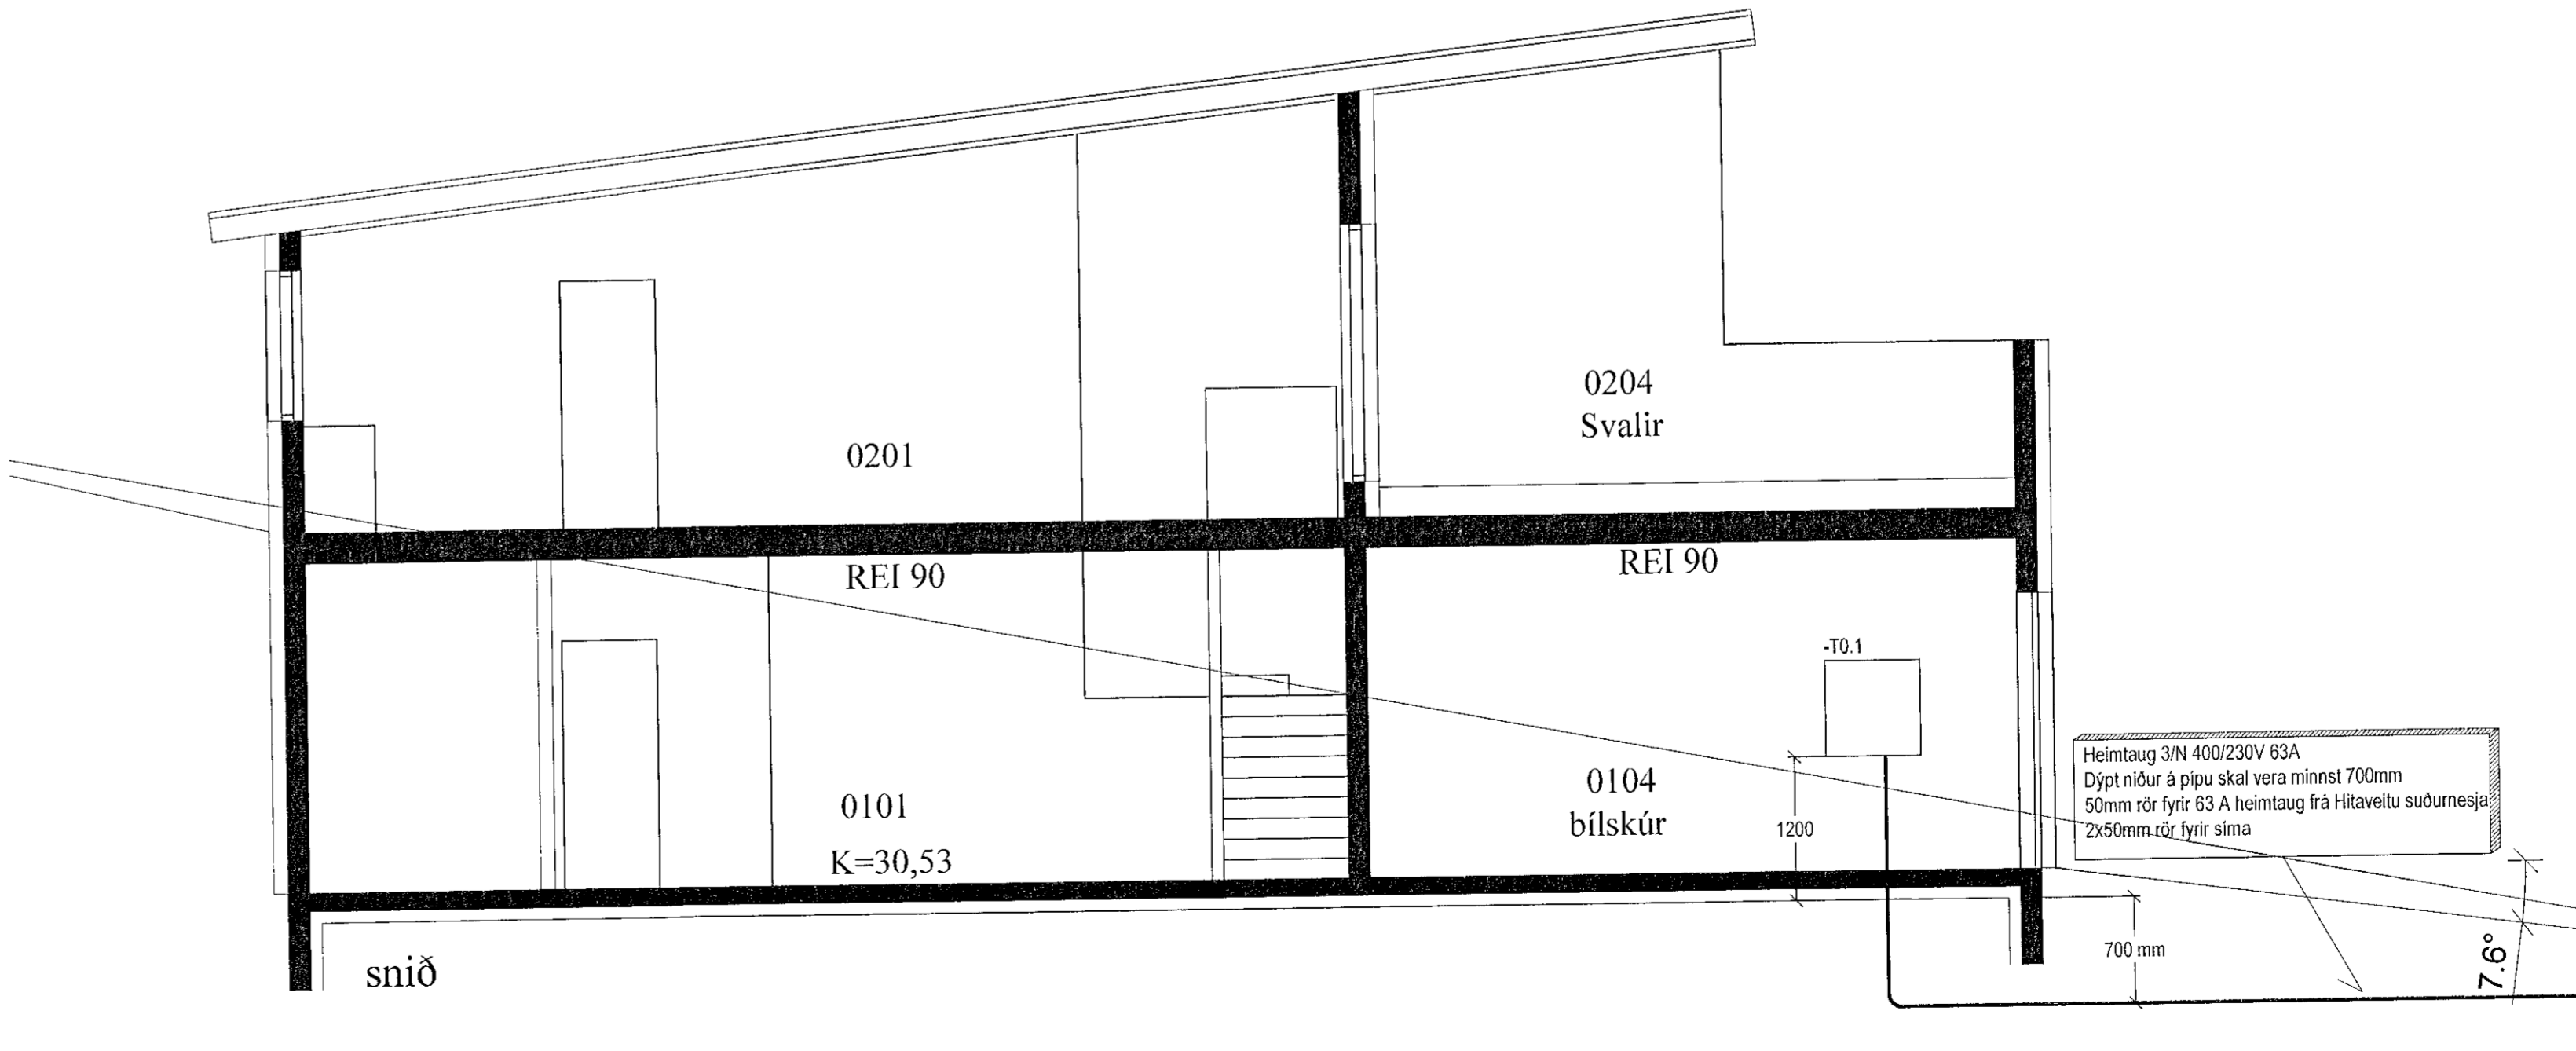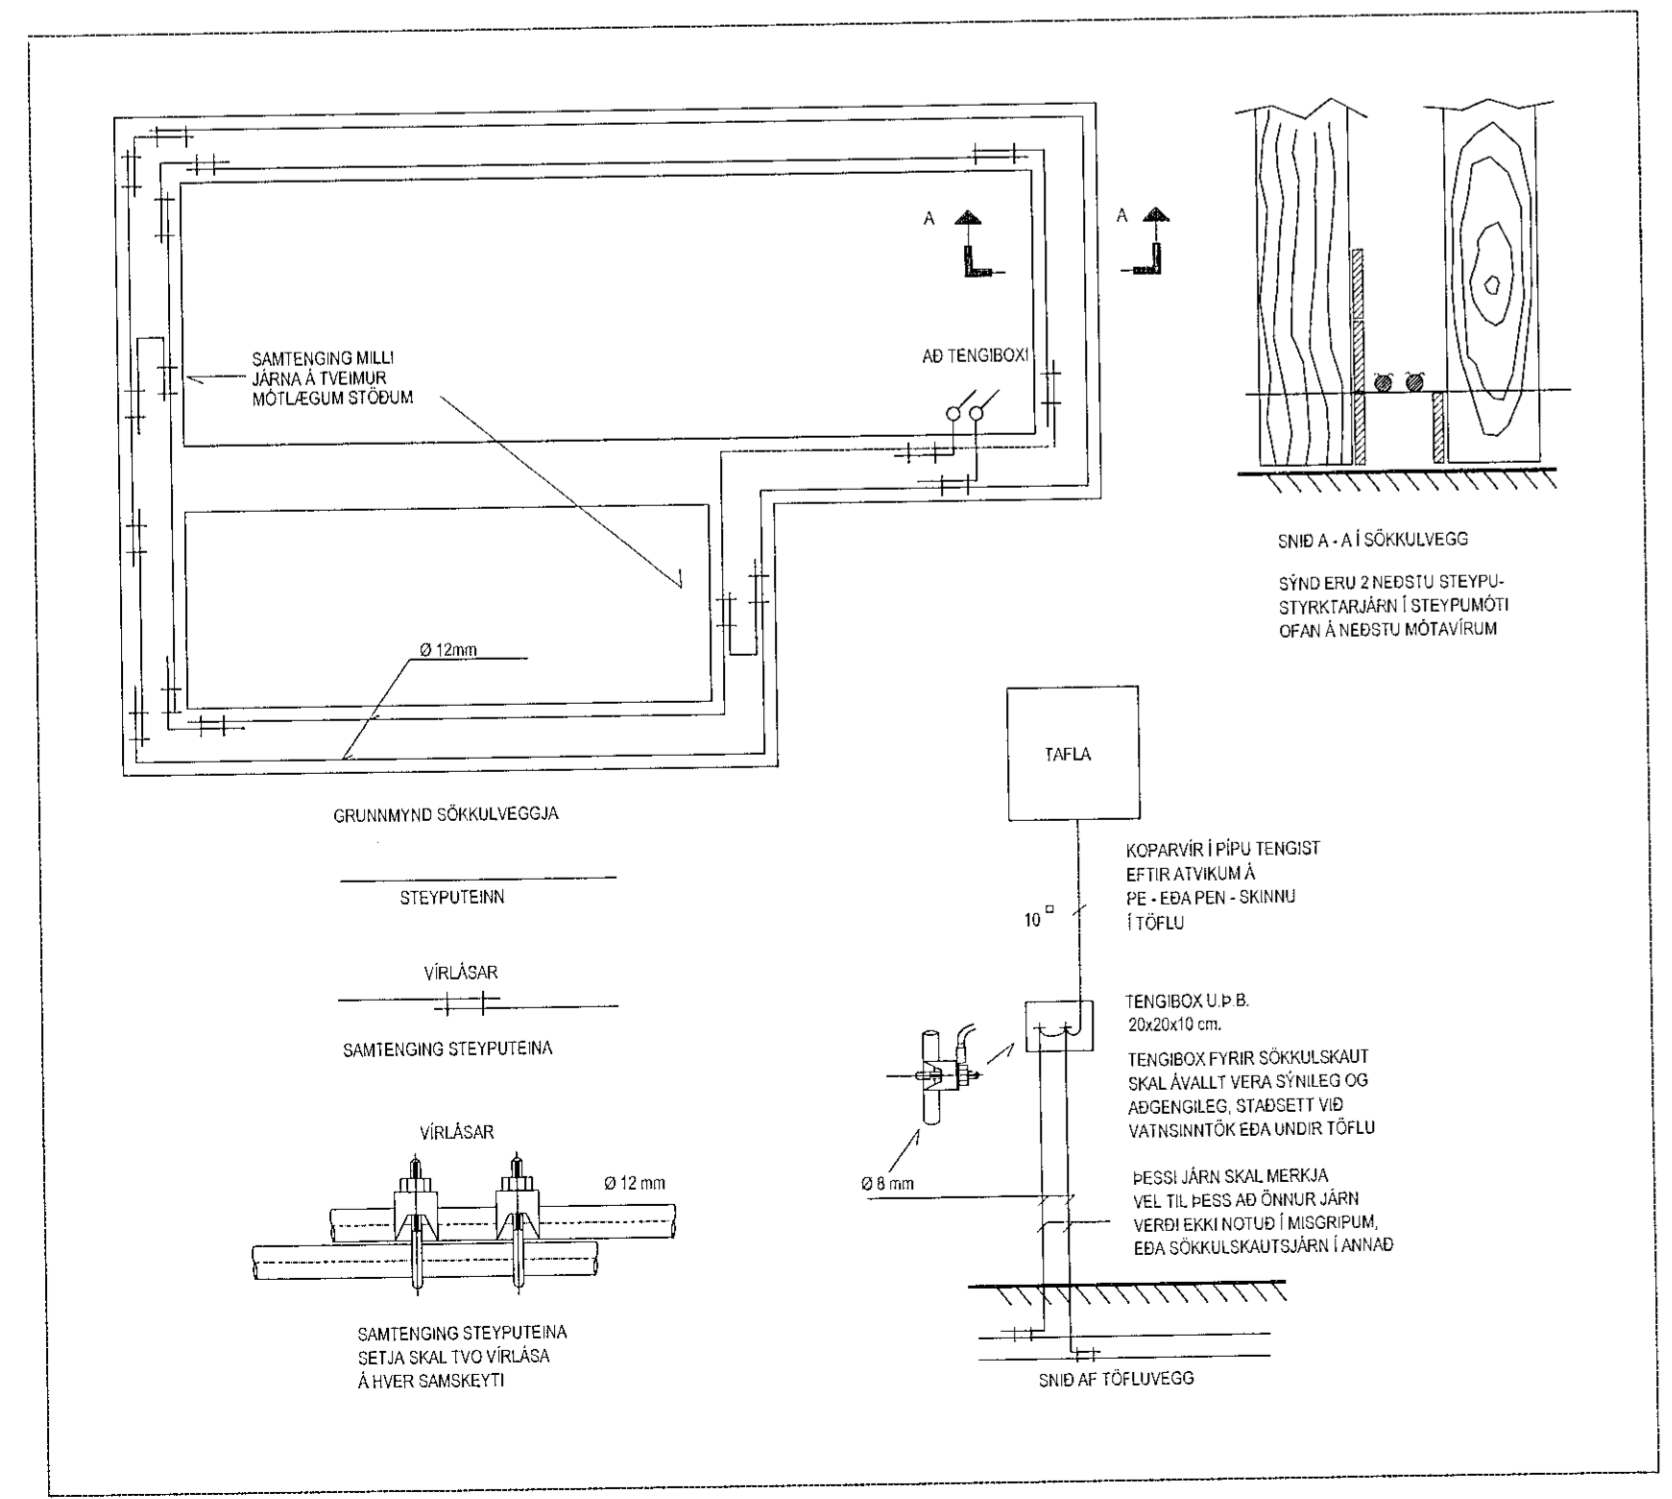

Viglundur Guðmundsson, Hulduhóll 13 820 Eyrarbakka viglundur@simnet.is, 832-1232		Verkúmer 2206_04	
Tinnuskarð 22		Verkfalli Snið, afsláða, eint.	
Hannað Viglundur	Teknað Viglundur	Dags 08.06.2022	Frámstærð A1
Verkaup Viglundur	Mkv. 1:50		
Staðsetning Hafnarfirði	Blað nr. 101		
Sambýkt Viglundur G.	Kennitala 0305765009		