



Undirskrift aðalhönnuðar / samræmingarhönnuðar

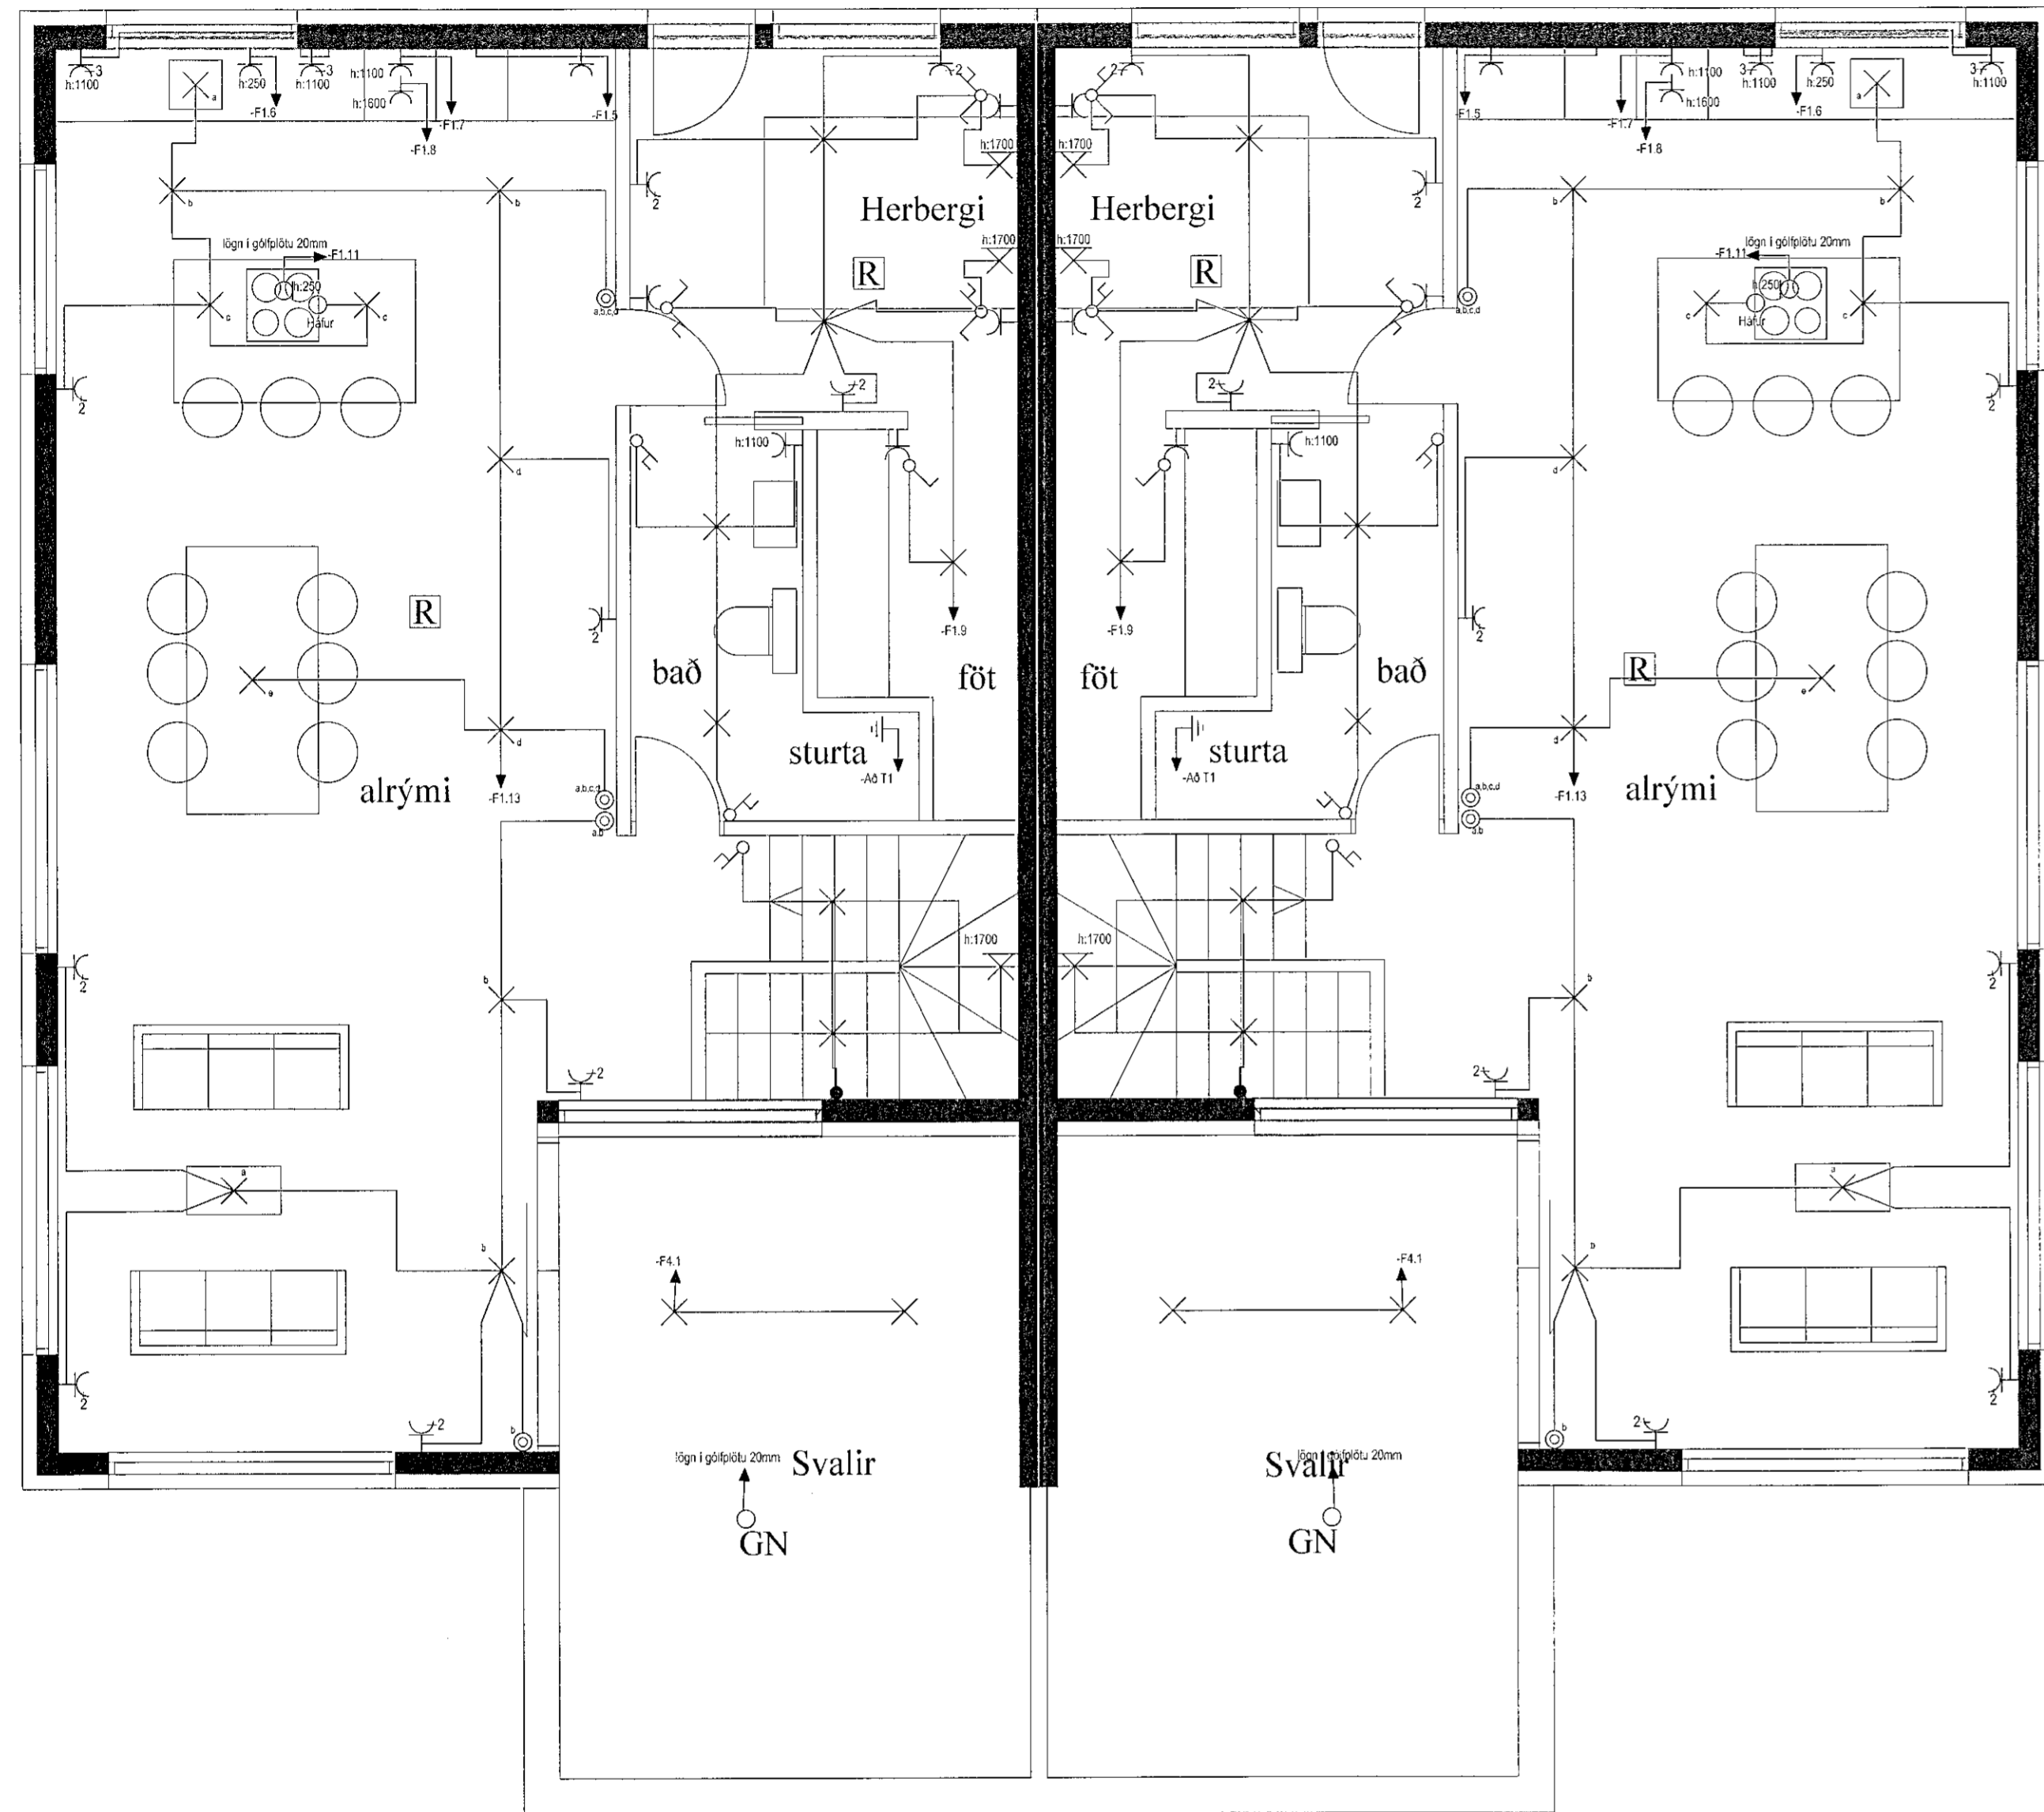

grunnmynd efri hæð

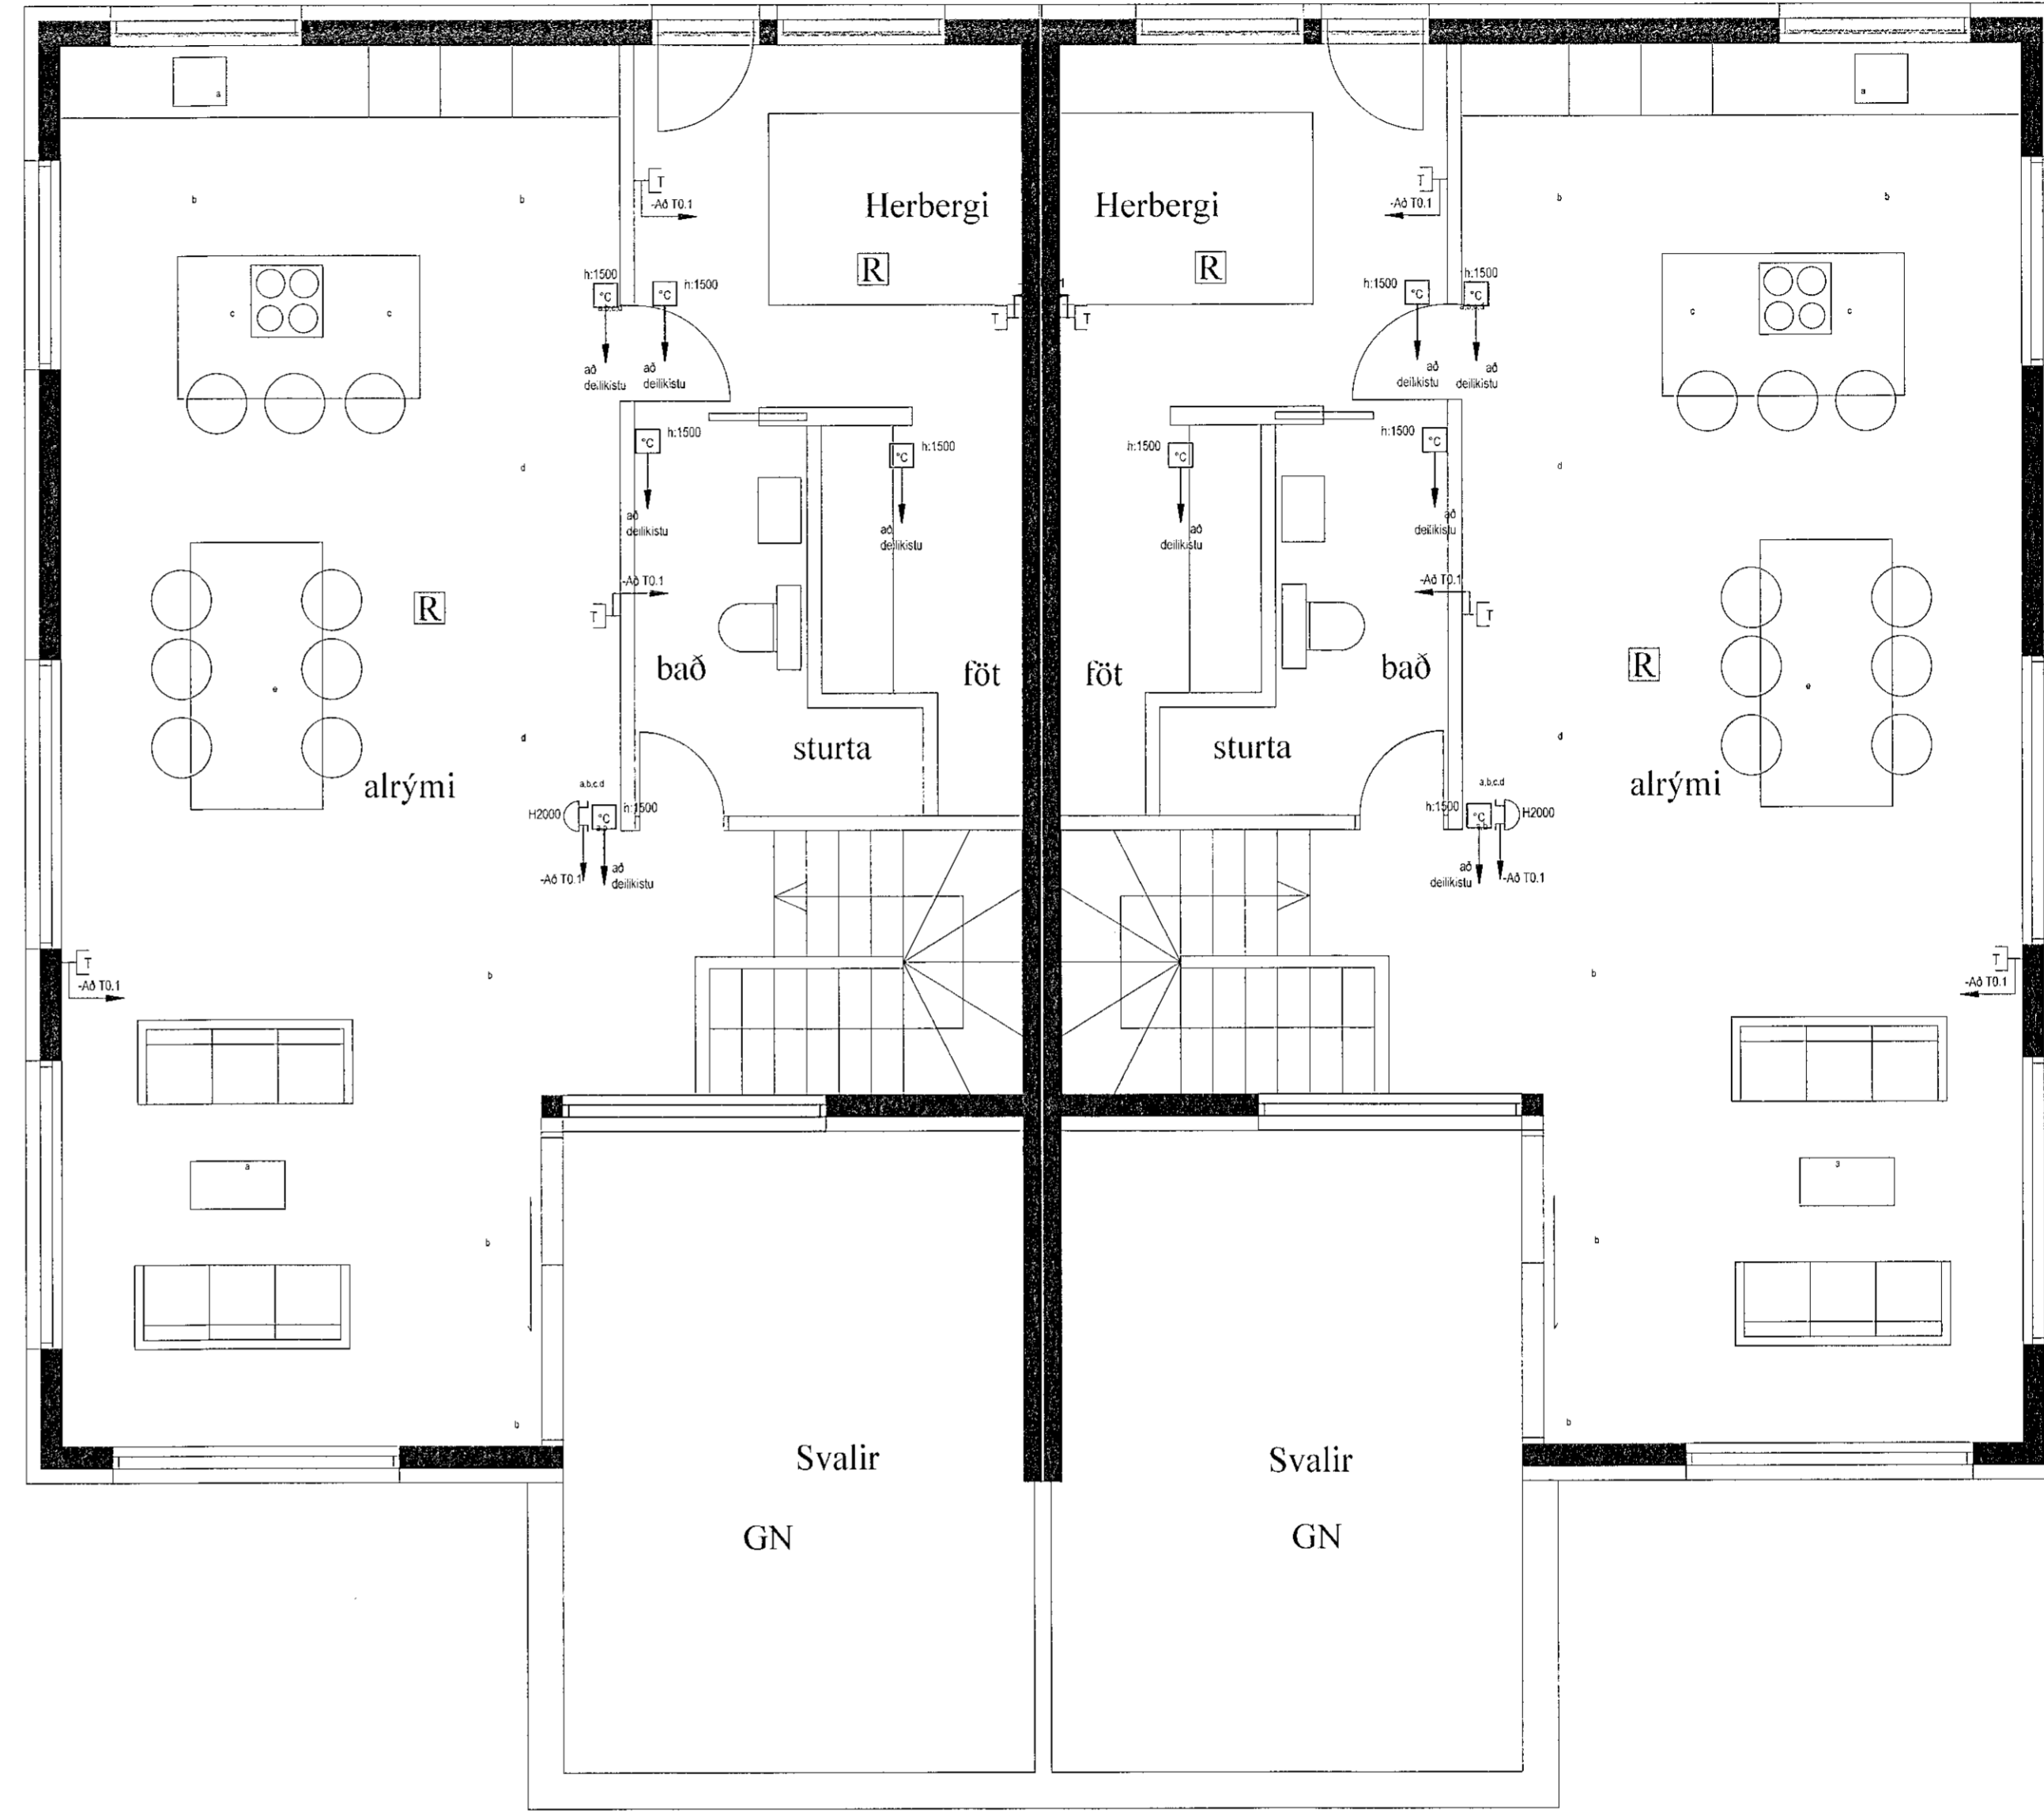

grunnmynd efri hæð

Vígundur Guðmundsson, Hulduhóll 13 820 Eyrbakka vigundur@simnet.is, 832-1232			
Verkefni	Verkefniúmer	2206_04	
	Verkhúsi	Verkhúsi	
Tinnuskarð 22		Lág- & smásp. 2. h.	
Hannað	Teknað	Daga	Frimstarð
Vígundur	Vígundur	08.06.2022	A1
Verkaup		Mkr.	1:50
Staðsetning		Blá nr.	102
Hafnarfirði			
Samb. númer	Kennitala	0305765009	
Vísulundur G.			