


grunnmynd efri hæð

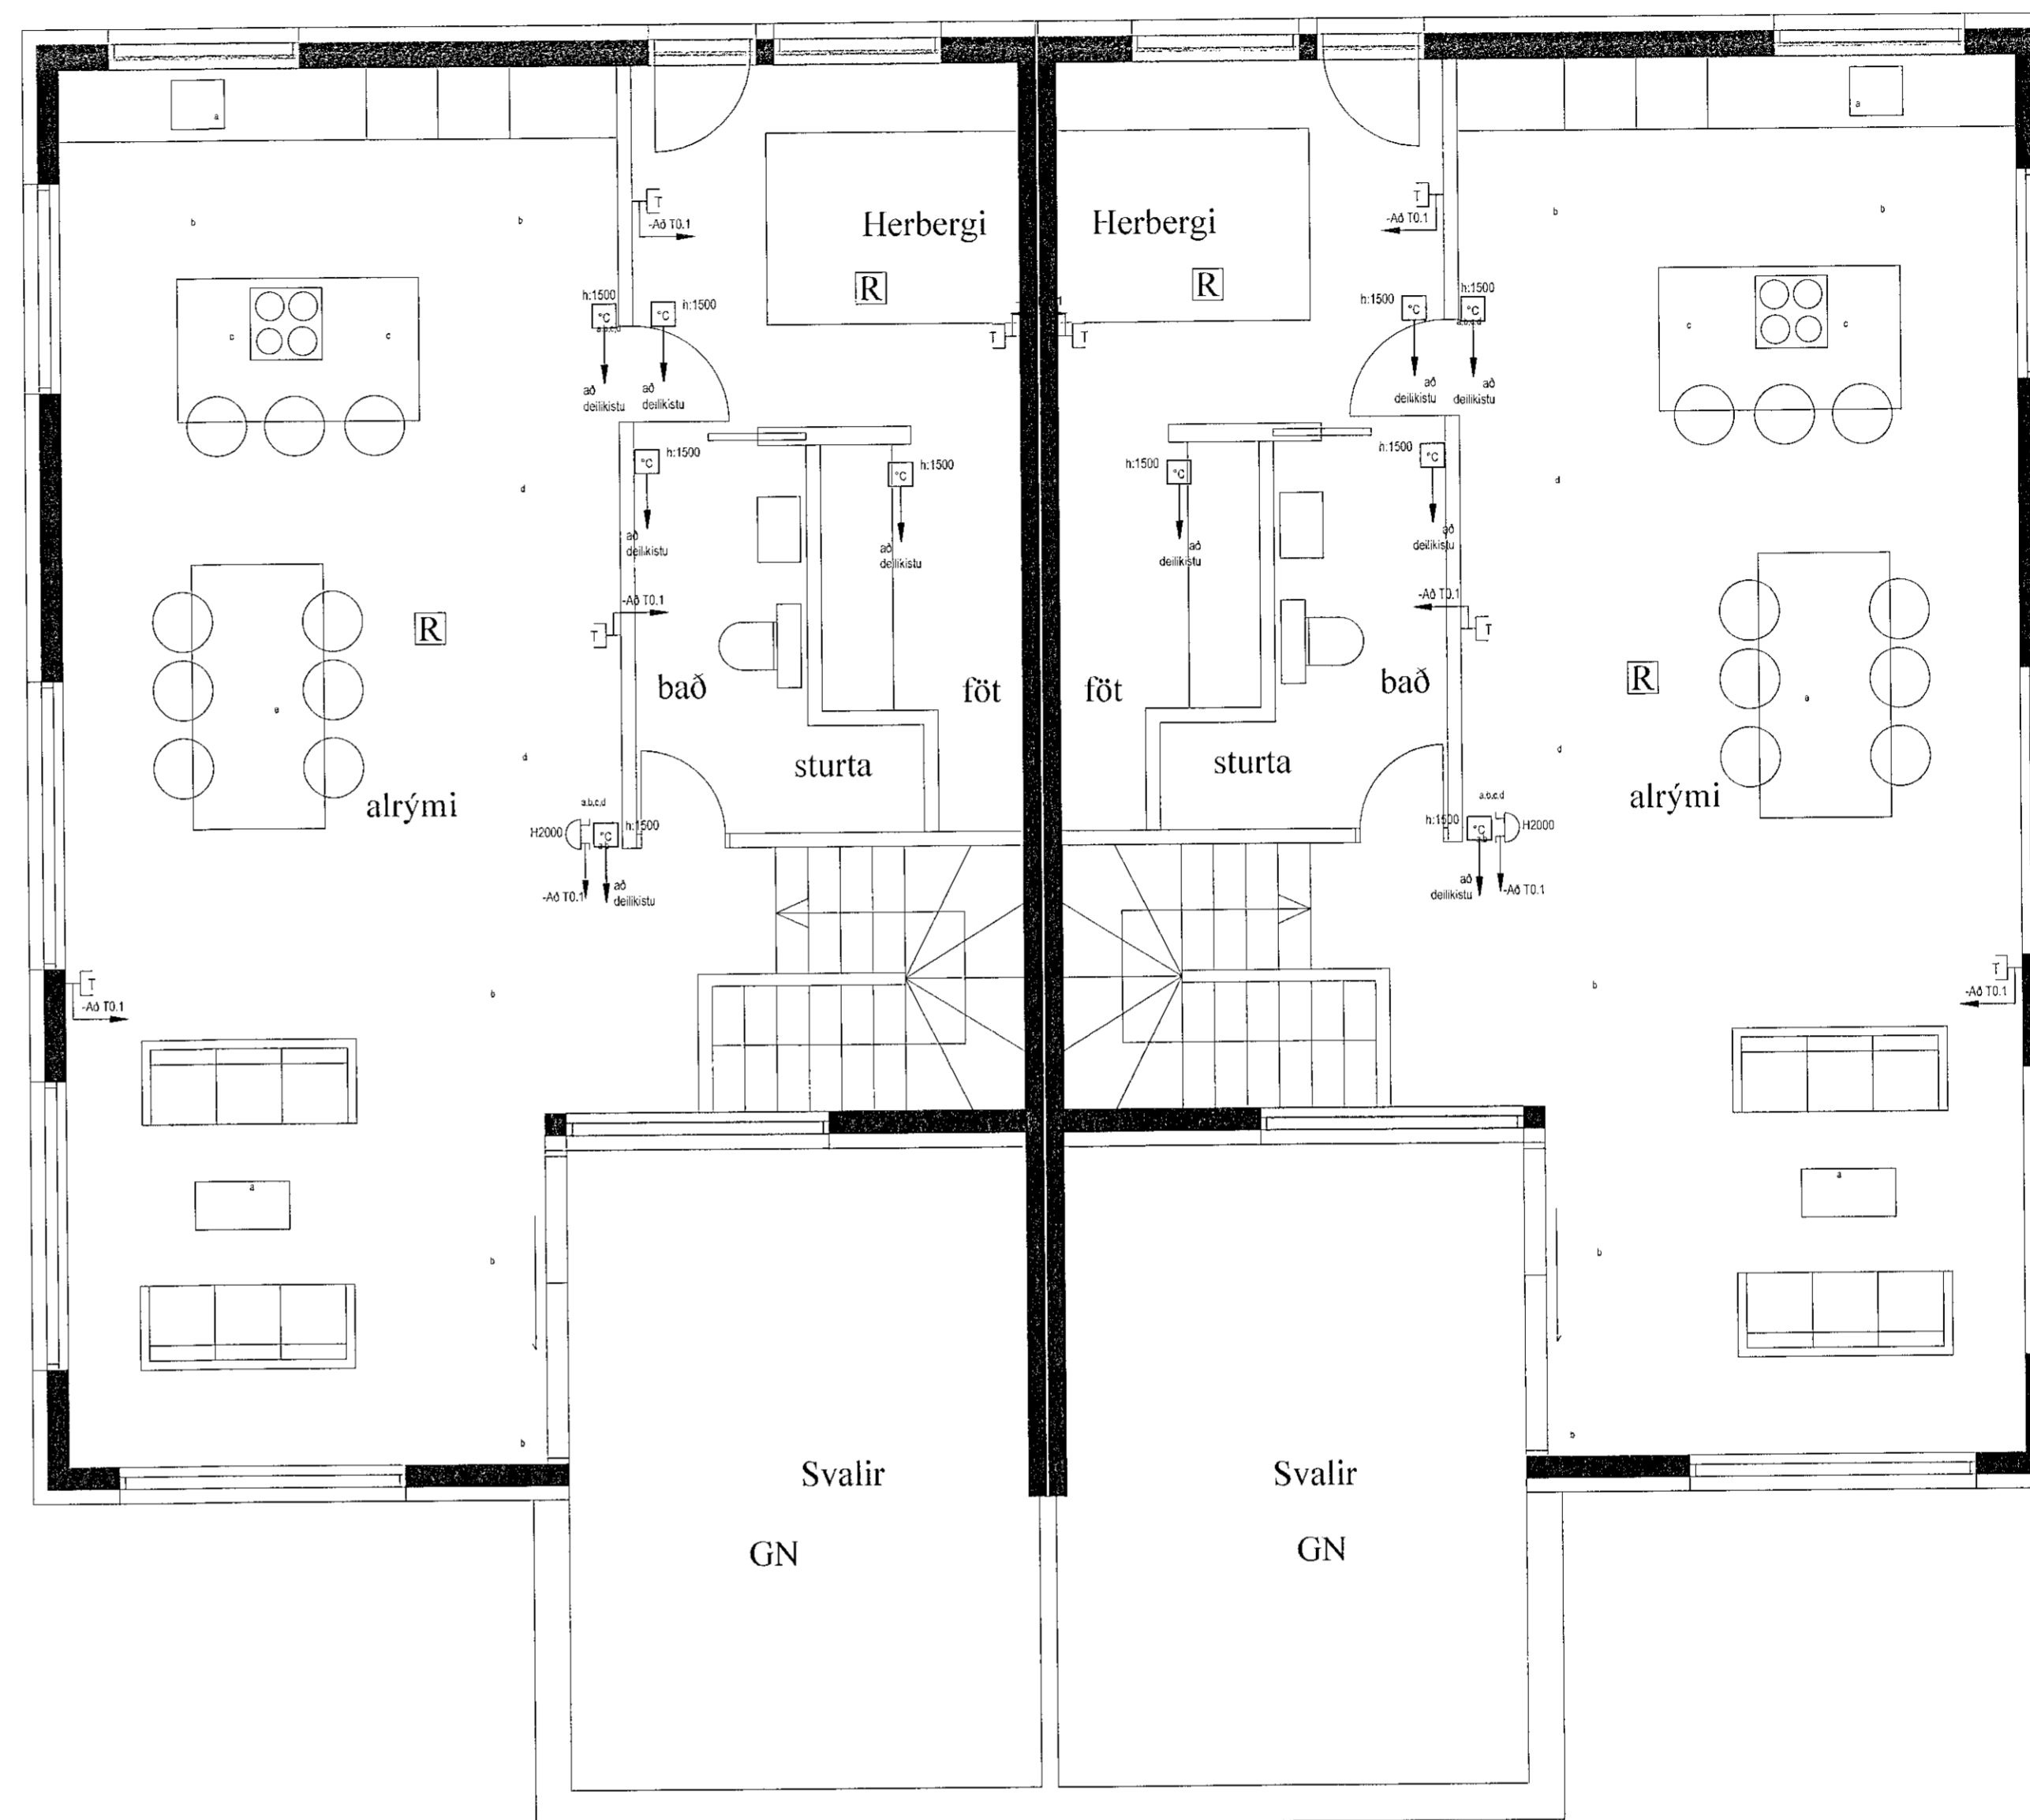

grunnmynd efri hæð

Viglundur Guðmundsson, Hulduhöll 13 820 Eyraþakka
viglundur@simnet.is, 832-1232

Verkefni	Verkefniúmer
Tinnuskarð 26	2206_05
Verkefni	Lag- & smásp. 2. h.
Hiðnað	Dags
Viglundur	11.06.2022
Verkaupstjafi	Mkv.
Staðsetning	Bláð nr.
Hafnarfirði	102
Sambýtt	Kennitala
Viglundur G.	0305765009