FRÁRENNSLISLAGNIR Í GRUNNI, GRUNNMYND. 1:50

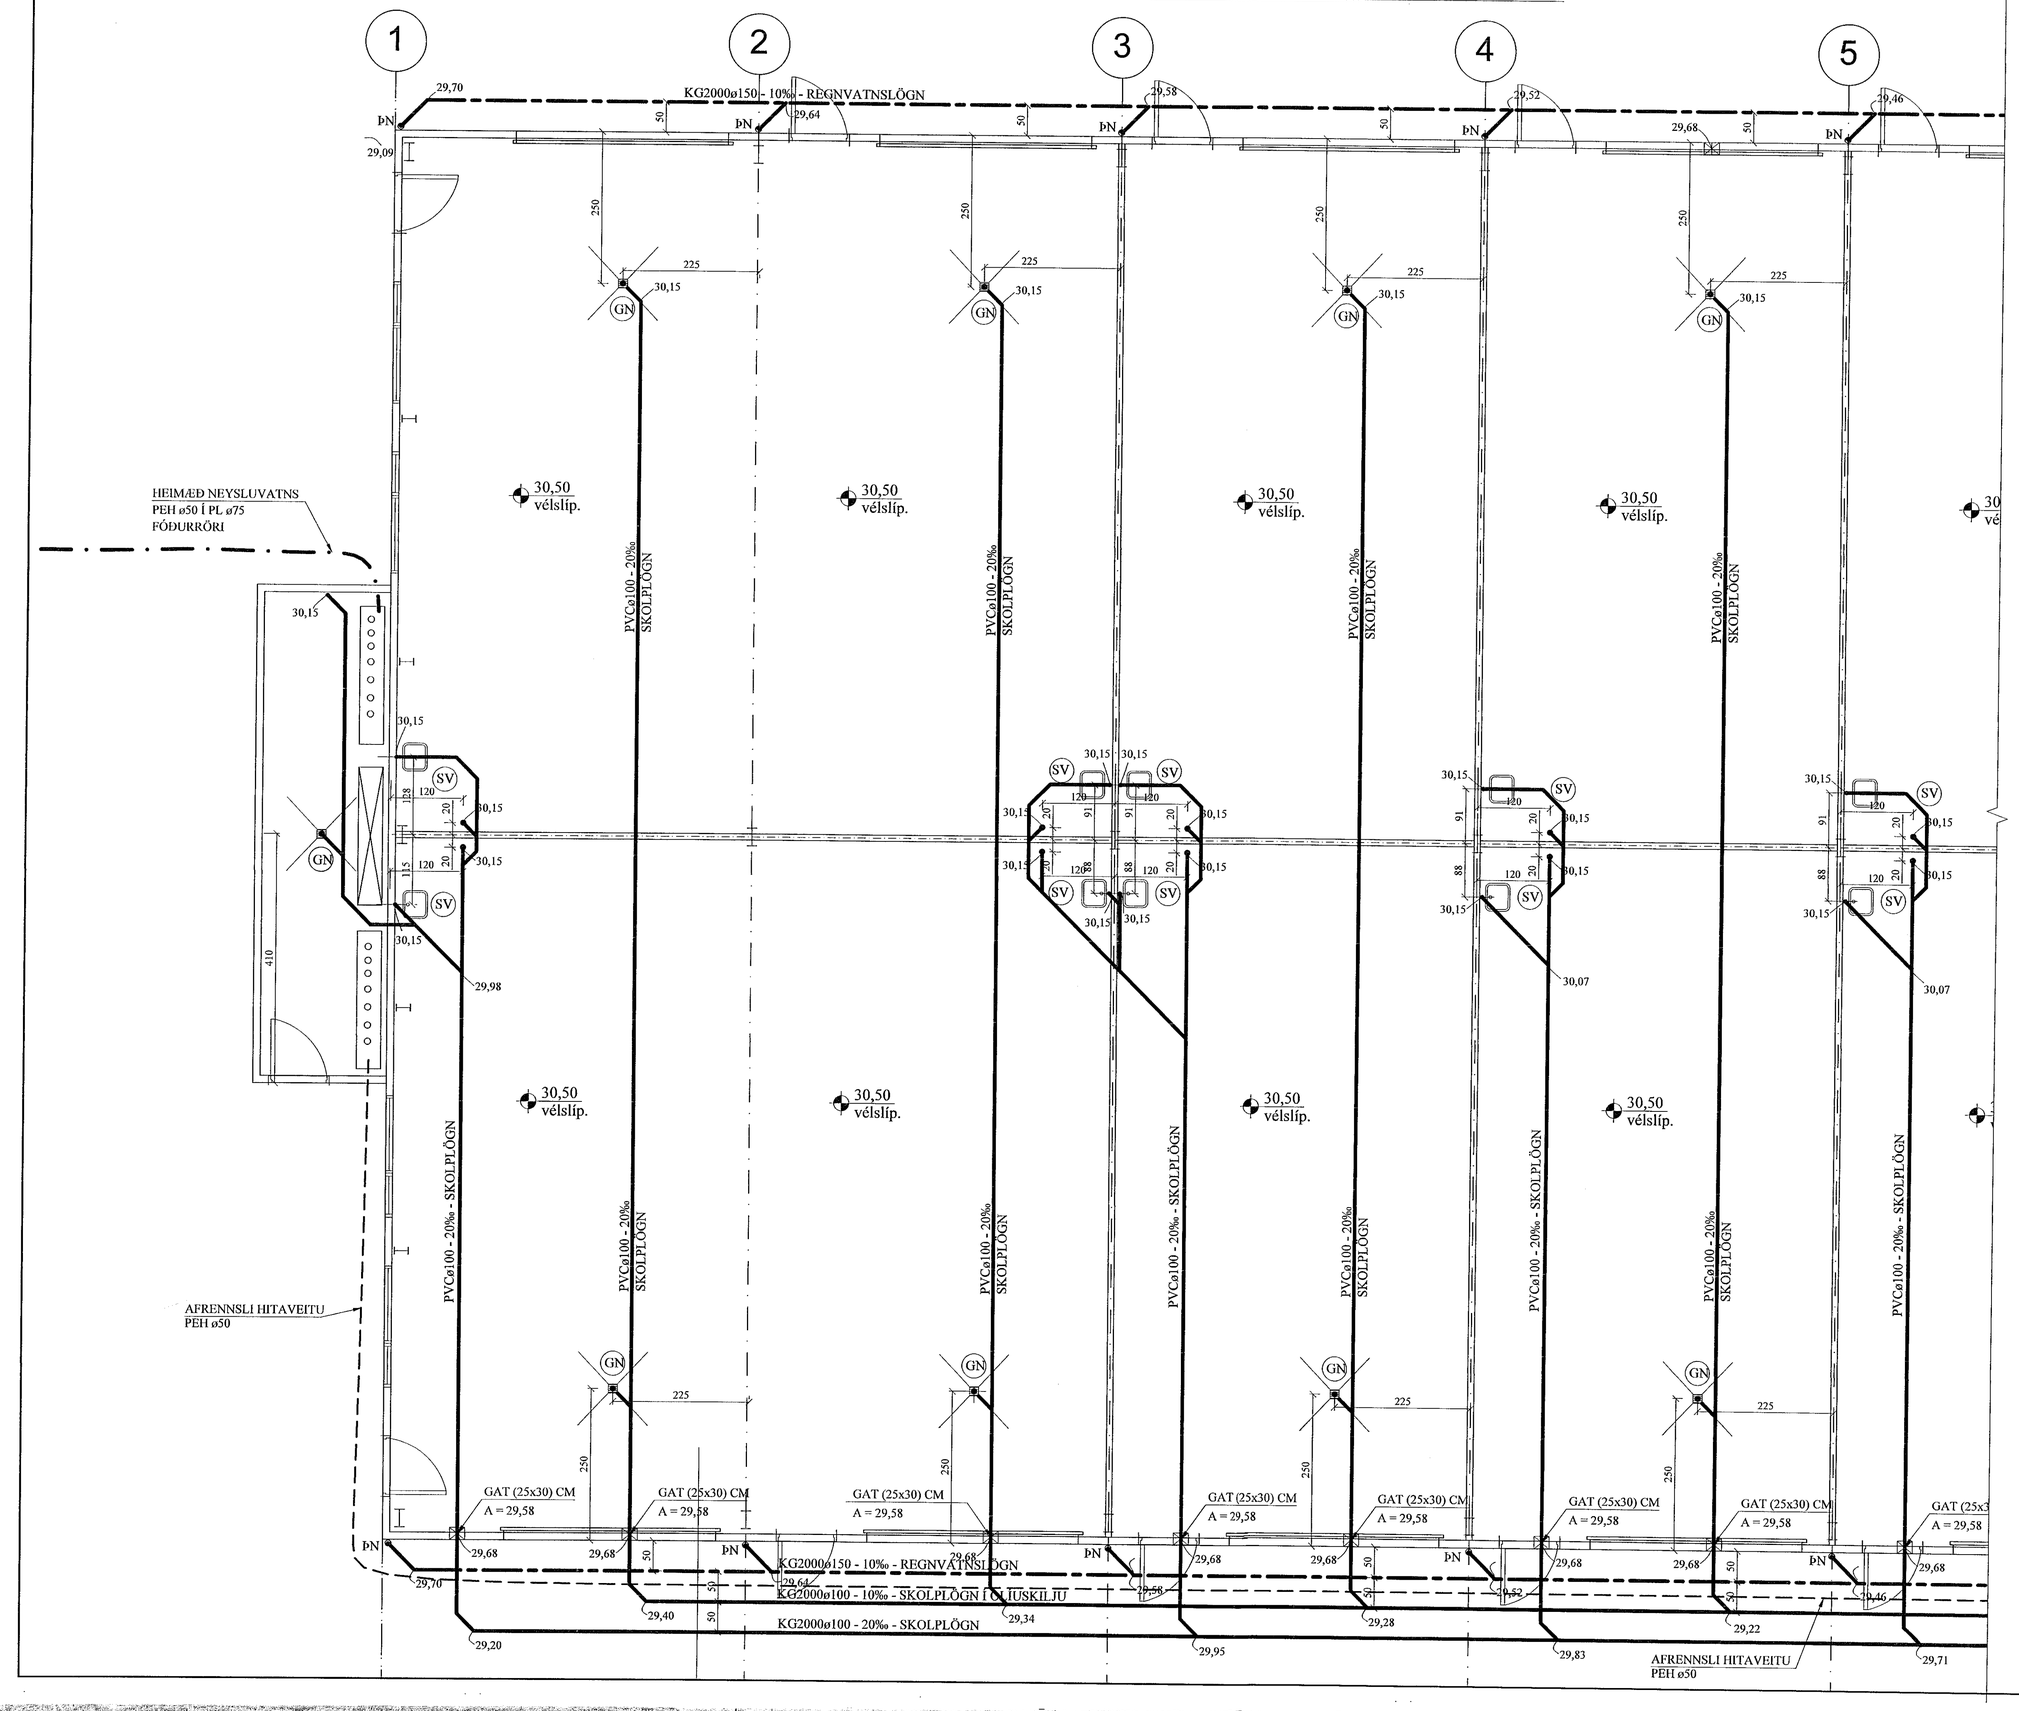

FRAMHALD,
SJÁ TEIKN. NR. 2-04

Samþykkt þann
14. jun 2021
Byggingafulltrúinn í Hafnarfirði

JÓN KRISTJÁNSSON BYGGINGARVERKFRÆÐINGUR
KT: 210754-4829

BREYTINGAR

TILVÍSANIR:
SKÝRINGAR..... SJÁ TEIKN. NR. 2-01

Reikn.	JKR	Maí '21	Útgefið:	26.05.2021
Teikn.	VP	Maí '21	Kvarði:	1:50
Ath.				
Samþ.				

BORGARHELLA 4
Hafnarfirði

Nr. 2-03

Verkhluti
FRÁRENNSLISLAGNIR
Í GRUNNI, GRUNNMYND.

Verkfræðistofa
Jóns Kristjánssonar ehf
Bildshöfða 12
110 Reykjavík
Sími: 537-0002 Gsm: 772-3154
Kt: 540817-0300
Netfang: jokris54@gmail.com