

### SKÝRINGAR- ALMENNT

- Lagnir skulu huldar í 16mm plastpípum og ídreginn 3x1,5mm<sup>2</sup> vir
- Allar fjarskiptalagnir skulu huldar í 20mm plastpípum
- Gefinn hæðarmál eru í mm frá fullfrágengnu gölfi í miðja dós
- Hæð rofa sé 1100mm, tenglar við rofa séu í sömu hæð og rofinn
- Hæð tengla sé 200mm, nema í eldhúsi, þvottaherbergi, baði, geymslu og bílskúr, þar sé hún 1100mm
- Spenna og halogenljós skal tengja með 2x1,5q hitaþolinni snúru
- Öll mál miðast við fullfrágengin gölf
- Sjálfvör skulu hafa minnst 10 KA rofgetu og hafa útleysikennilinu B
- Varrofar fyrir framan mæla skulu hafa minnst 10 KA rofgetu og hafa útleysikennilinu C
- Viringar innan tafna skal gera með fínþætum vir og nota skal vírendahólka
- Þar sem greinar eru ekki teiknaðar að töflu eru þær merktar viðkomandi töflu og greinarnúmeri (T.1-F1.1).
- F = Fjarskiptatengill - Cat5e

----- LÖGN Í GÖLFI / JÖRÐU

VIÐ STAÐSETNINGU DÓSA Í ELDHÚS OG BAÐH. SKAL TAKA MIÐ AF INNRÉTTINGATEIKNINGUM. ALLAR ÚTMÆLINGAR AF MILLIVEGGJUM SKAL TAKA AF SAMÞYKKTUM BYGGINGATEIKNINGUM

NEMA ANNAÐ SÉ TEKID FRAM

### TÁKN


#### LÁGSPENNA:

- TENGILL, JARÐBUNDINN FJÖLDI
- ROFI, EINHÓLA
- SAMROFI
- KROSSROFI
- LJÓSDEYFIR
- ÞRÝSTIROFI
- ÞRÝSTIROFI MEÐ GAUMLJÓSI
- LOFTADÓS / TENGIDÓS
- VEGGDÓS
- LOFTLJÓS
- VEGGLJÓS
- NEYÐARLJÓS MED RAFHLÖBU
- NEYÐARLJÓS Á SÉR RÁS
- LÖGN FER UPP
- LÖGN FER NIÐUR
- LÖGN, GEGNUM HÆÐ
- VIRAMERKI
- JARÐTENGING
- HREYFISKYNJARI, 360°
- HREYFISKYNJARI, TAKMÖRKUB SÝN


#### SMÁSPENNA:

- FJARSKIPTATENGILL FJÖLDI
- REYKSKYNJARI
- INN- ÚTGANGSEINING
- HURÐARROFI
- BRUNAVIBDÖRUNARTAFLA
- BJALLA
- HREYFISKYNJARI
- TALNABORD

ORS = OPTISKUR REYKSKYNJARI  
JRS = JÓNISKUR REYKSKYNJARI  
HRS = HITASKYNJARI

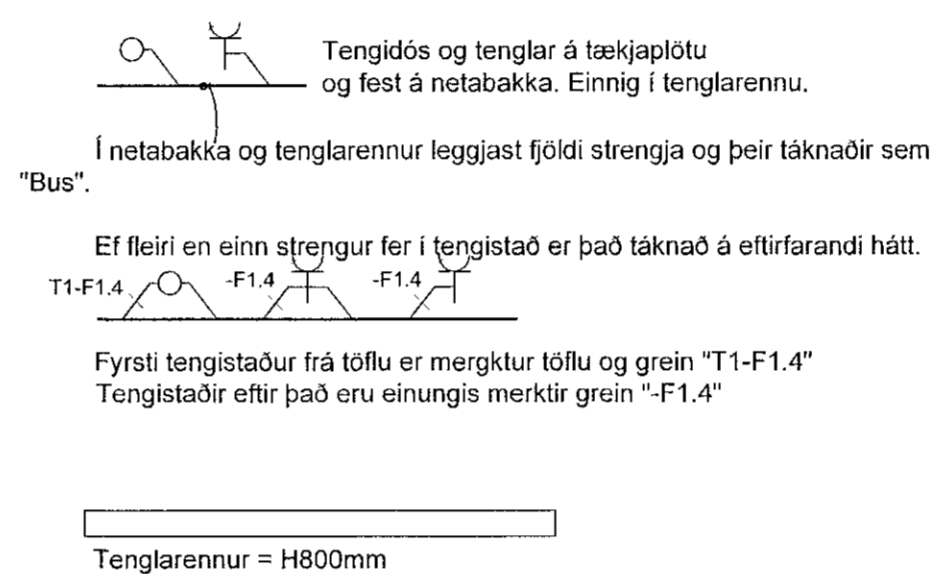

### SNID A - A 1:50

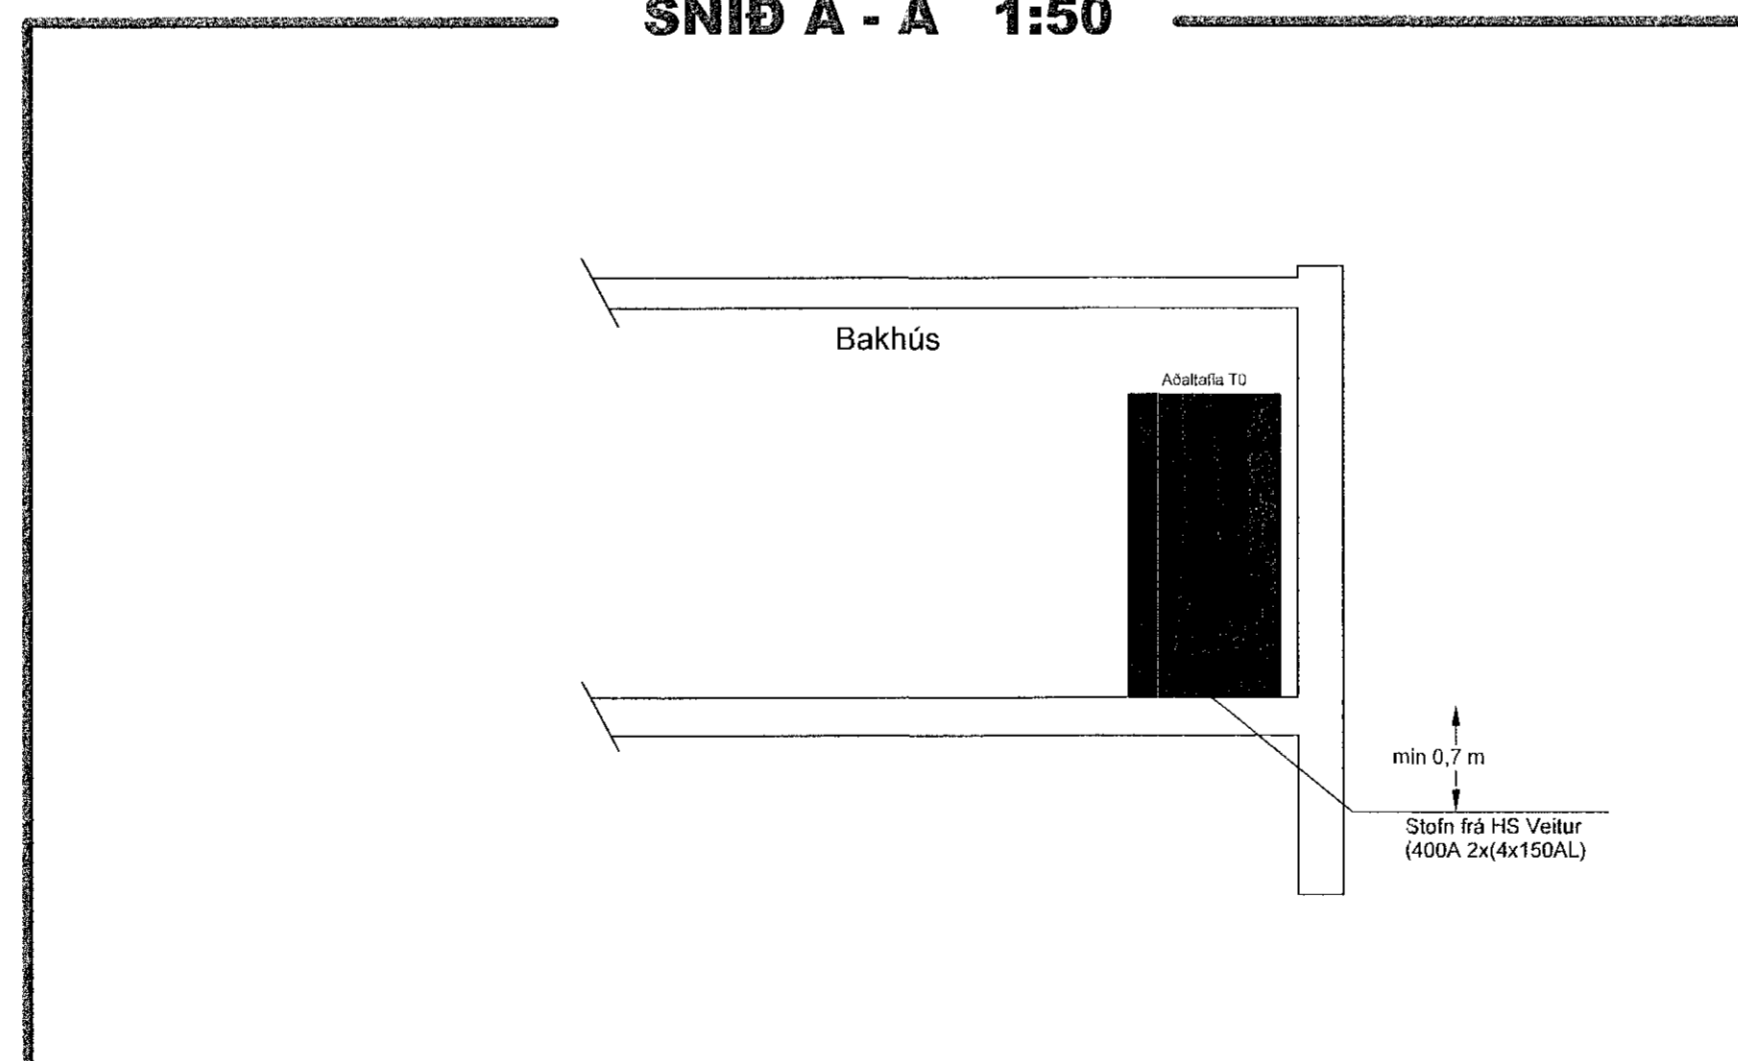

Br.	Dags.	Breyting	Ha.

02 26.03.2021 Breytingar á innraskipulagi ARE



Verkhelt: Dalshraun 6  
220 Hafnarfjörður

Teikningahelt: Raflagnir

Skýringar og Snid

Dagsetning: 14.03.2017 Mælikvarði: 1:50 Blaðstærð: A1

Hannað: ARE Teiknað: ARE Yfirfarið: ARE

Nafn og kennitala hönnuðar: Axell Rúnar Eyþórssón 110881-4799

Undirskrift hönnuðar: *Axell Rúnar Eyþórssón*

Nafn og kennitala hönnuðarsjóra: *fruma*

Undirskrift hönnuðarsjóra: *fruma*

Verknumur: 17-005 Teikninganúmer: Síða 1 Útgáfa: 02