GRUNNMYND 1:50

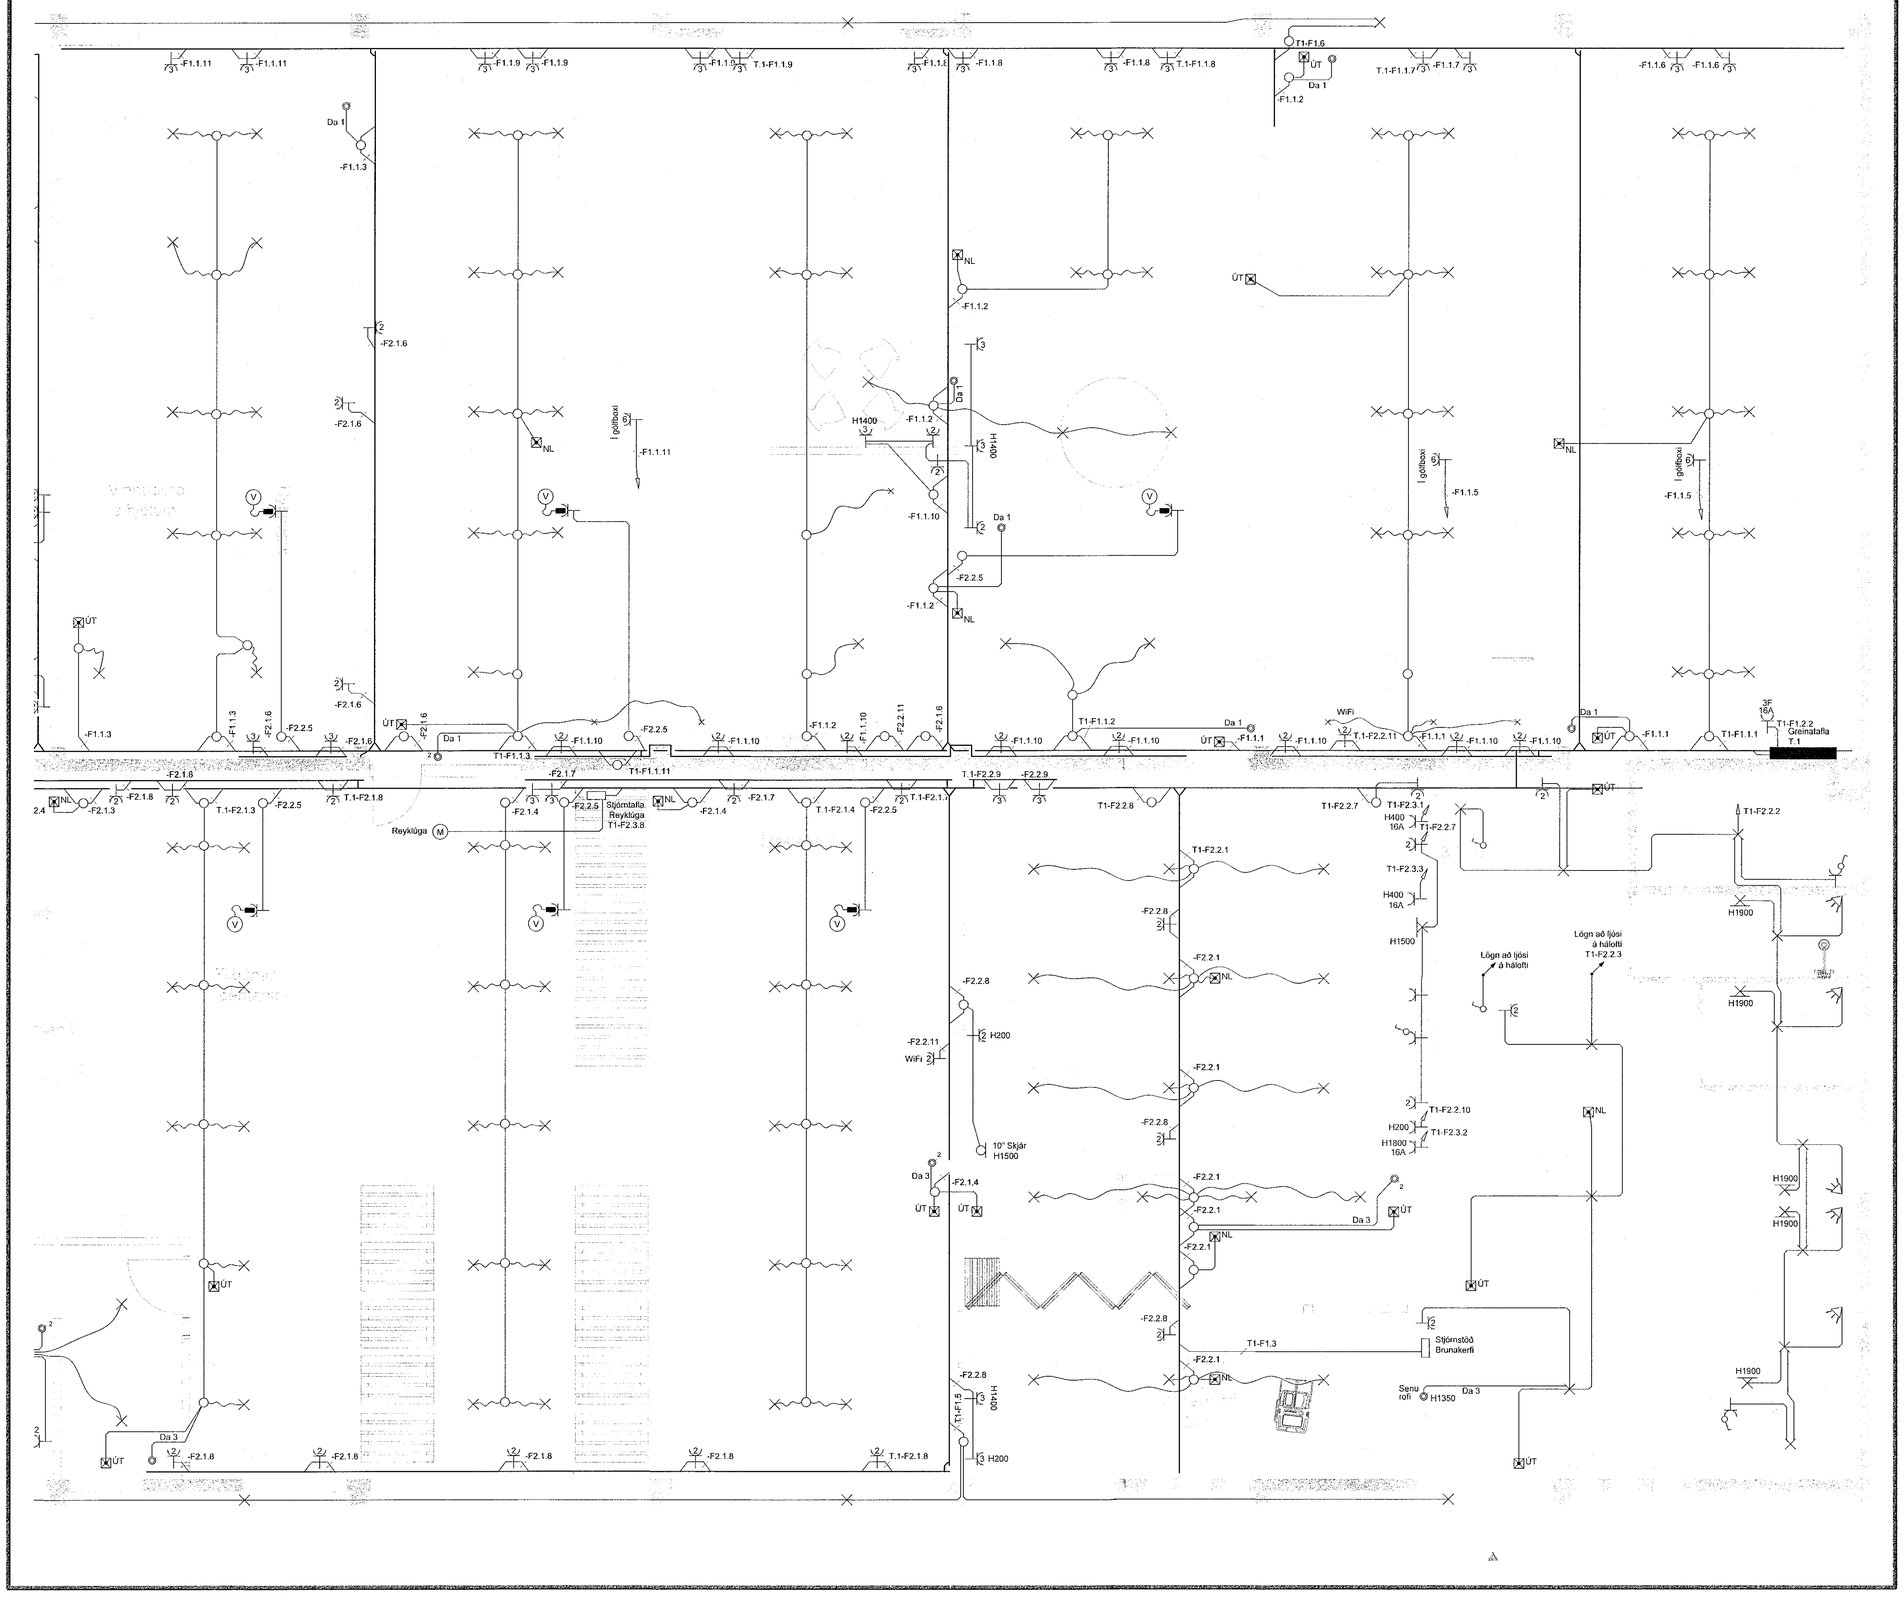

Br.	Dags.	Breyting	Ha.
02	26.03.2021	Breytingar á innraskipulagi	ARE

FRUMA
Fruma ehf / 430700-2430
Hringbraut 77 101 Reykjavík
Sími: 821-6966
frumaehf@gmail.com

Verkheiti:

Dalshraun 6

220 Hafnarfjörður

Teikningaheiti:

Raflagnir
Láspenna
Grunnmynd 1/2

Dagsetning:	Mælikvarði:	Blaðastærð:
14.03.2017	1:50	A1

Hannað:	Teiknað:	Yfirfarið:
ARE	ARE	ARE

Nafn og kennitala hönnuðar:

Axel Rúnar Eyþórsson 110881-4799

Undirskrift hönnuðar:

Nafn og kennitala hönnunarstjóra:

Undirskrift hönnunarstjóra:

Verknúmer:	Teikninganúmer:	Útgáfa:
17-005	Síða 5	02

MÓTTEKIÐ
10. JÚNÍ 2021
frh. Byggingarfulltrúans í Hafnarfirði