Almennar skýringar:

1. Allar pípur eru 16mm og vír 1.5mm2 nema annað komi fram á teikningum.
2. Allar pípur í smáspennukerfum eru 20mm nema annað komi fram á teikningum.
3. Hæðir rofa frá fullfrágengnu gólfi eru 1100mm nema annað komi fram á teikningum.
4. Hæðir lág- og smáspennutengla í bílageymslu, baðherbergi, salernum, þvottahúsi og eldhúsi eru 1050mm frá fullfrágengnu gólfi nema annað komi fram á teikningum.
5. Hæðir lág- og smáspennutengla eru 200mm frá fullfrágengnu gólfi nema annað komi fram á teikningum.
6. Hæðir útiljósa og útitengla eru 1900mm frá fullfrágengnum svölum og eða lóð nema annað komi fram á teikningum.
7. Hæðir veggdósa eru 1800mm frá fullfrágengnu gólfi nema annað komi fram á teikningum.
8. Hæðir veggdósa á baðherbergjum og salernum eru 2150mm frá fullfrágengnu gólfi nema annað komi fram á teikningum
9. Öll mál eru gefin upp í millimetrum og er alltaf miðað við fullfrágengið gólf eða veggi. Öll mál miðast við miðja dós.
10. Öll tákn eru táknræn og ber að samræma lagnir að tækjum eftir aðstæðum á staðnum og eftir sérteikningum.
11. Greinar eru ekki sýndar í öllum tilvikum að töflu, en eru þá merktar viðkomandi töflu. Dæmi: T1 - F1.1 er grein 1 á lekastraumsrofa frá töflu T1.
12. Til snertispennuvarna skal nota núllun og lekastraumsrofavörn.
13. Málmhluta lagna, tækja, lampa og rafbúnaðar skal jarðbinda vandlega.
14. Málstraumur rofa og tengla skal minnst vera 10A.
15. Jarðbinda skal pípukerfi fyrir heita og kaldavatnslögn. Skila skal mælingu af jarðbindingunni og skal hún uppfylla kröfur rafveitunnar.
16. Allar lagnir og frágangur skal vera í samræmi við Reglugerð um raforkuvirki.
17. Fyrir nákvæma staðsetningu veggja skal styðjast við arkitektateikningar.
18. Allar lagnir og frágangur sökkulskautstenginga skulu vera í samræmi við tæknilega tengiskilmála.

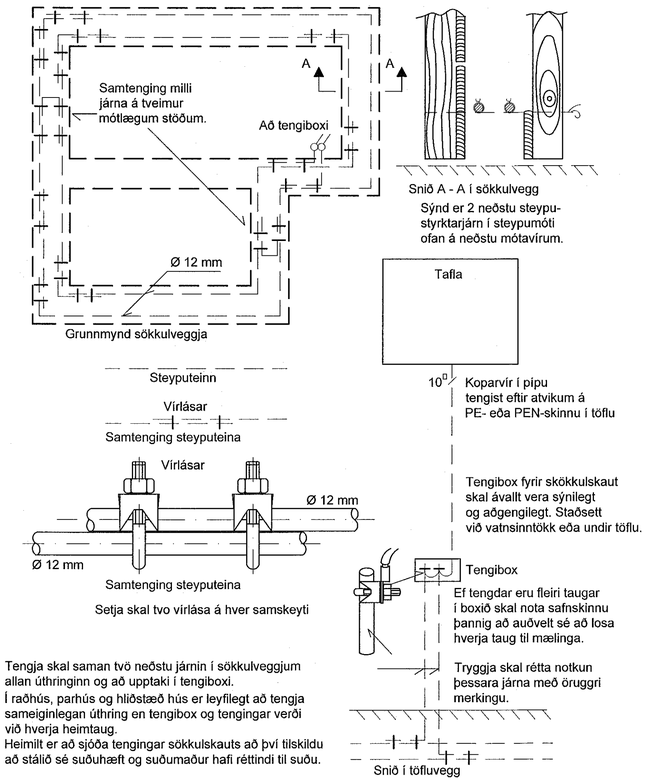

Skýringamyndir af sökkulskauti

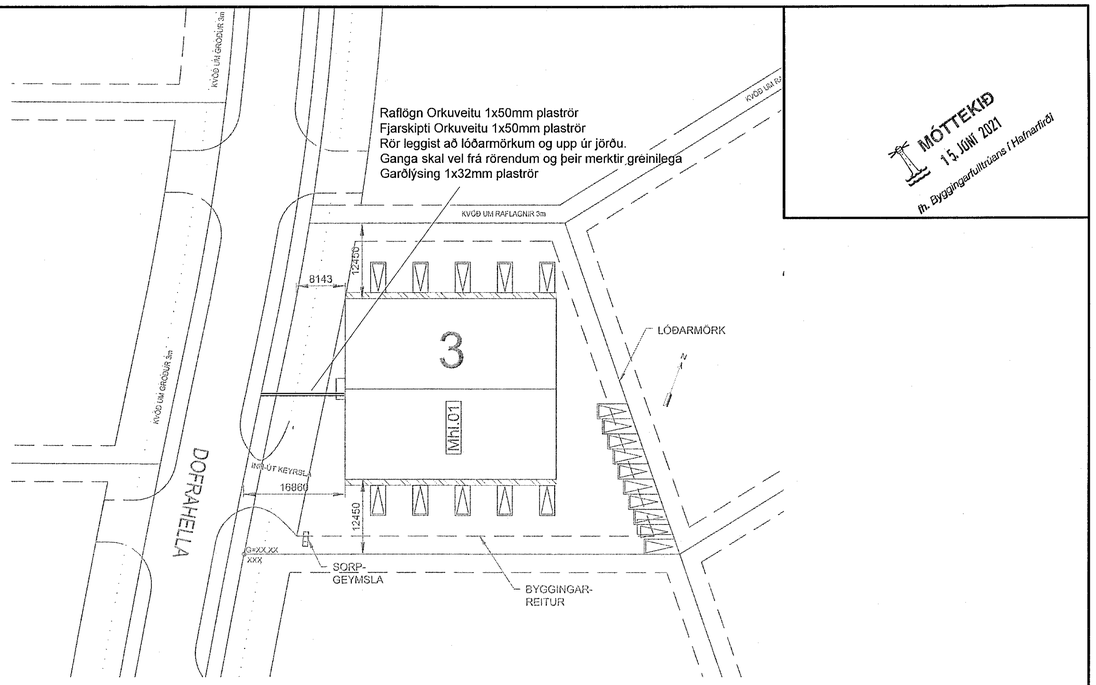

Afstöðumynd
1:500

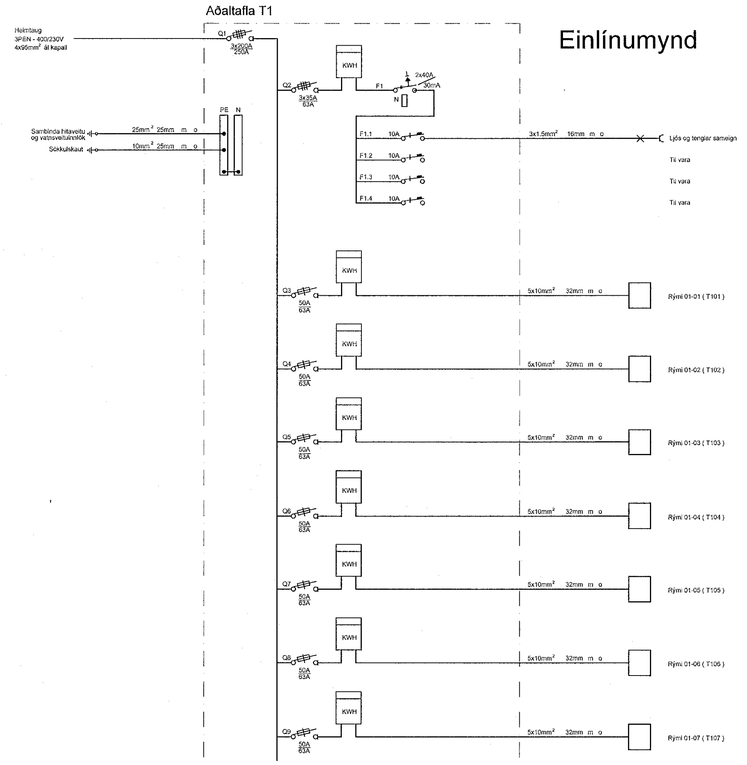

Einlínumynd

Skýringar:

(1) Allar pípur eru 16mm og vír 1.5mm2 nema annað komi fram á teikningum.

(2) Allar pípur í smáspennukerfum eru 20mm nema annað komi fram á teikningum.

(3) Hæðir rofa frá fullfrágengnu gólfi eru 1100mm nema annað komi fram á teikningum.

(4) Hæðir lág- og smáspennutengla í bílageymslu, baðherbergi, salernum, þvottahúsi og eldhúsi eru 1100mm frá fullfrágengnu gólfi nema annað komi fram á teikningum.

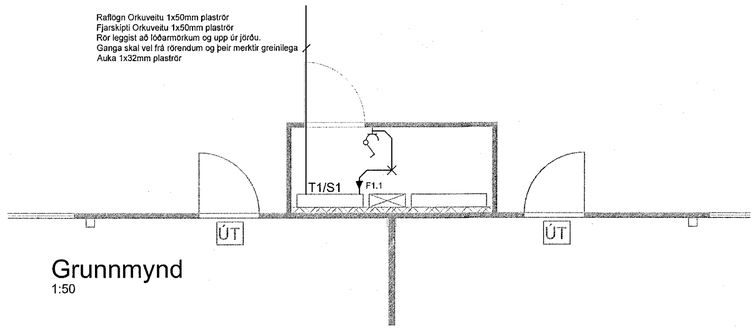

Grunnmynd
1:50

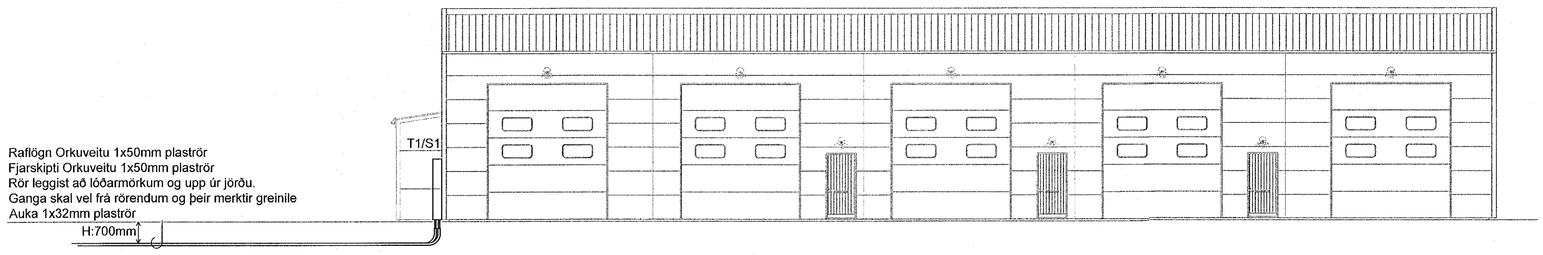

Sniðmynd
1:100

MÓTTEKIÐ 15. JÚNÍ 2021 Hafnarfirði Byggingarfulltrúans í

LÝSING & HÖNNUN
Skiphollti 35 - 105 Reykjavik
lysingoghonnun@lysingoghonnun.is
www.lysingoghonnun.is

Verkheiti: DOFRAHELLA 3 HAFNARFJÖRÐUR			Dagsetning: 28.04.2021
			Verknúmer: 21-011
Verkhluti: Afstöðumynd, Sniðmynd, Sökkulskaut Skýringar ,Einlínumynd, Grunnmynd			Mælikvarði: 1:500 - 1:100 - 1:50
			Teikning nr.: 2 af 2
Hannað: Heimir Jónasson	Teiknað: Heimir Jónasson	Yfirfarið:	Útgáfa: -
Samþykkt: Heimir Jónasson	Kennitala: 3008764559	Undirskrift: Heimir Jónasson	
Undirskrift og kennitala aðalhönnuðar: Kt. 280857-4169			A1