




STIGAHÚS SNIÐ AA

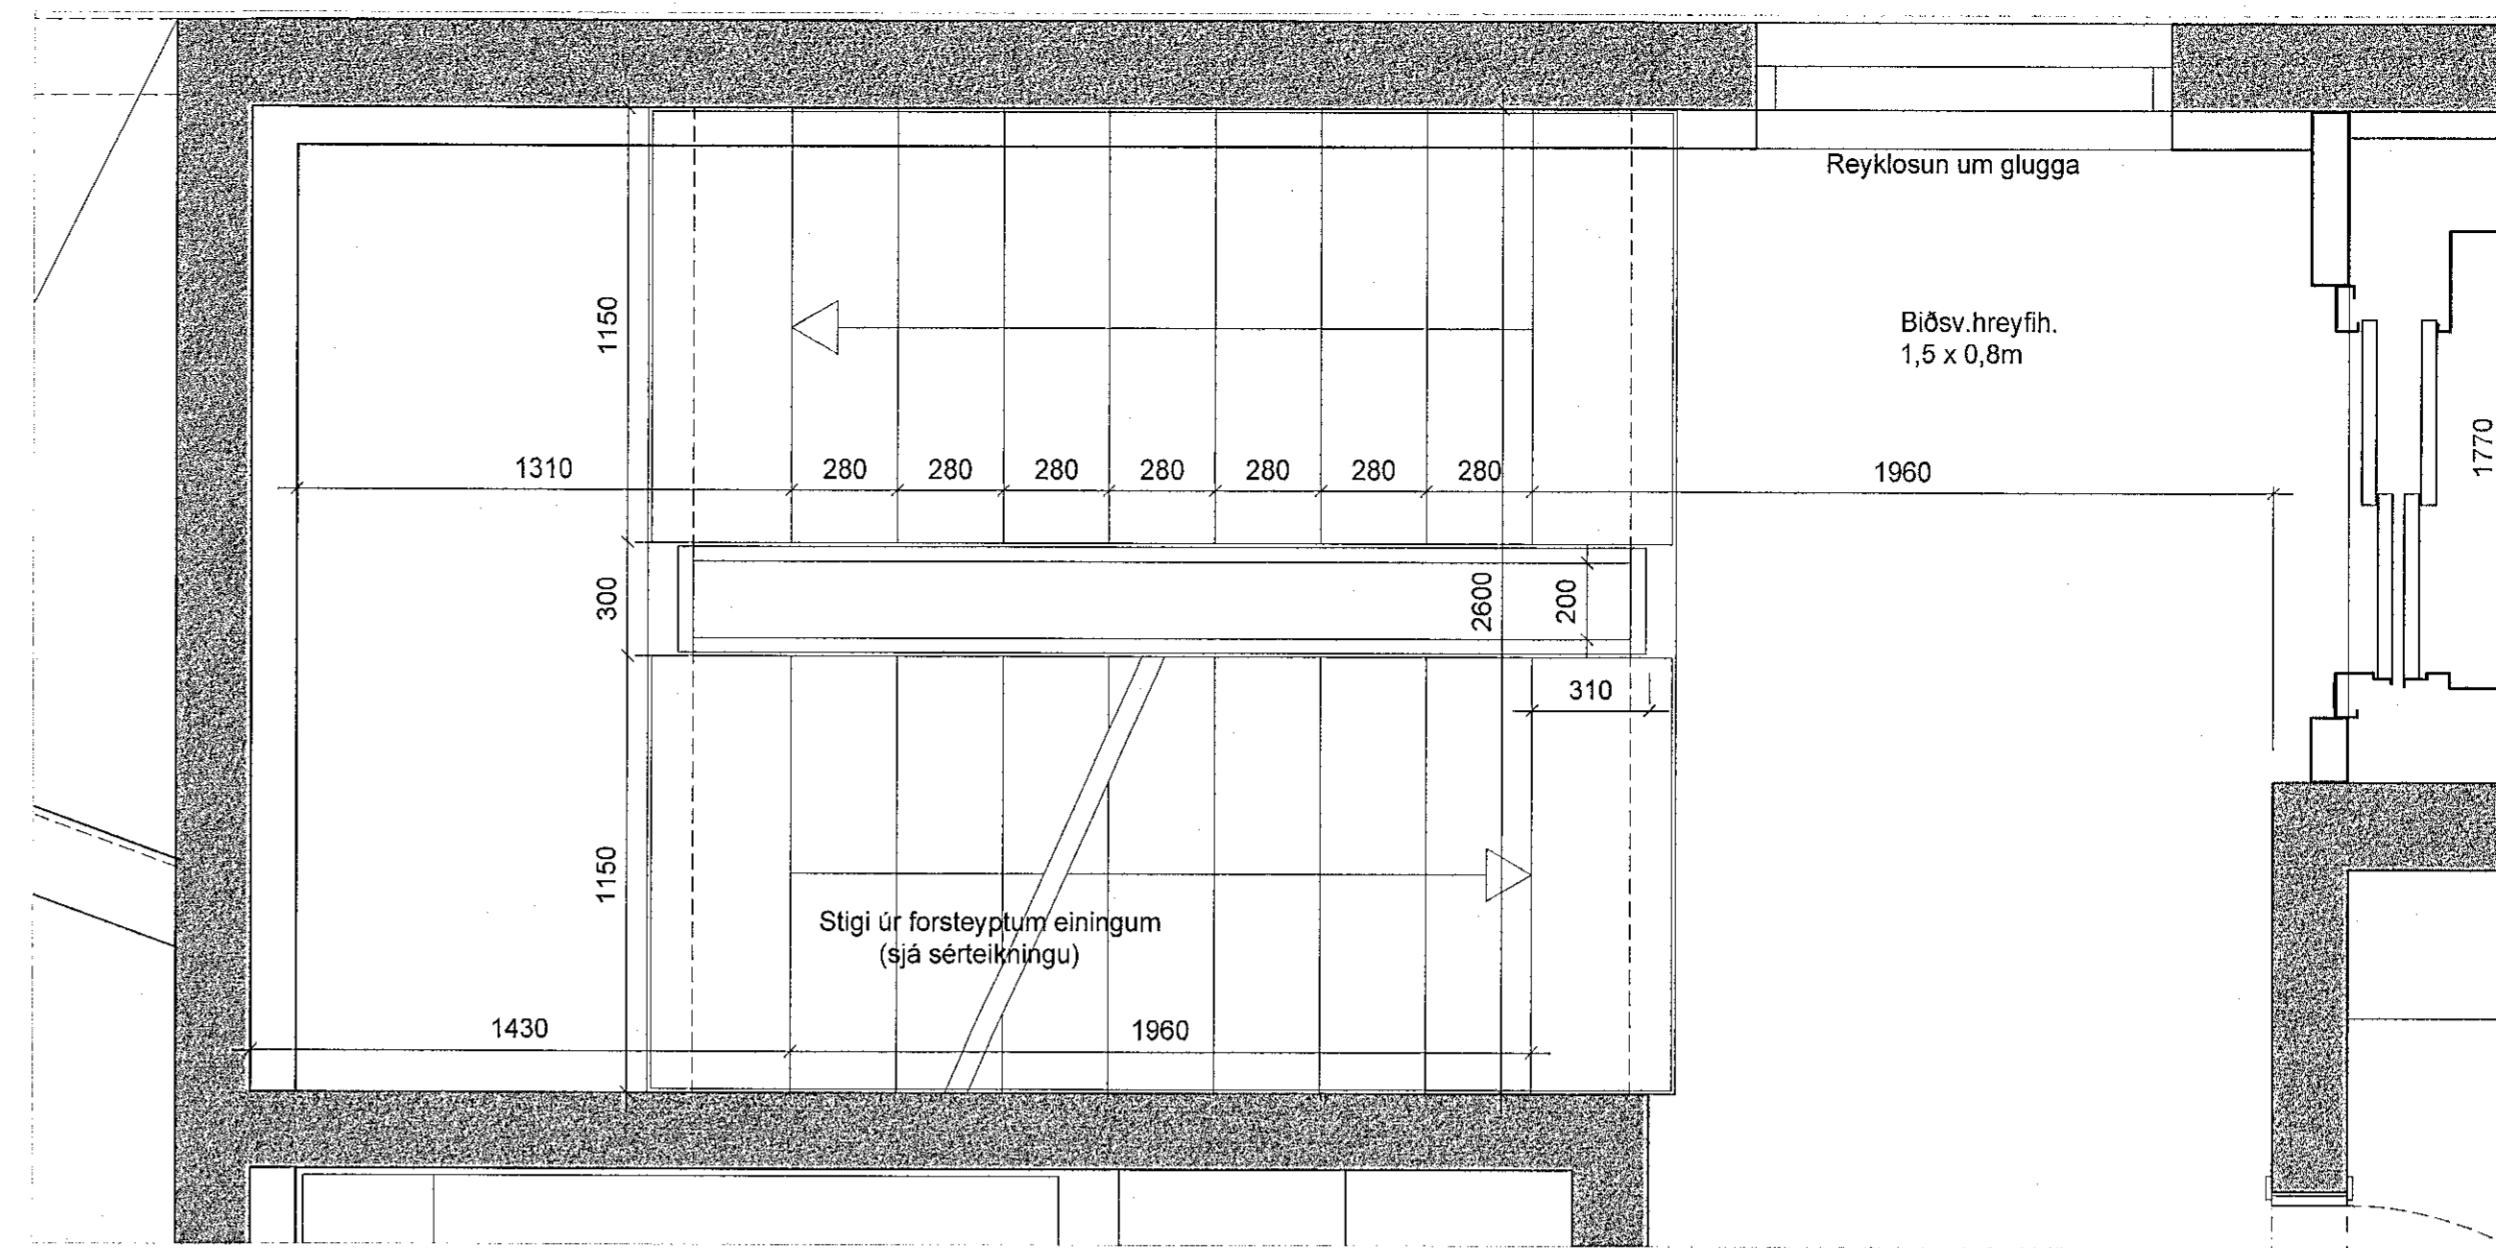

GRUNNMYND STIGAHÚS 4.HÆÐ

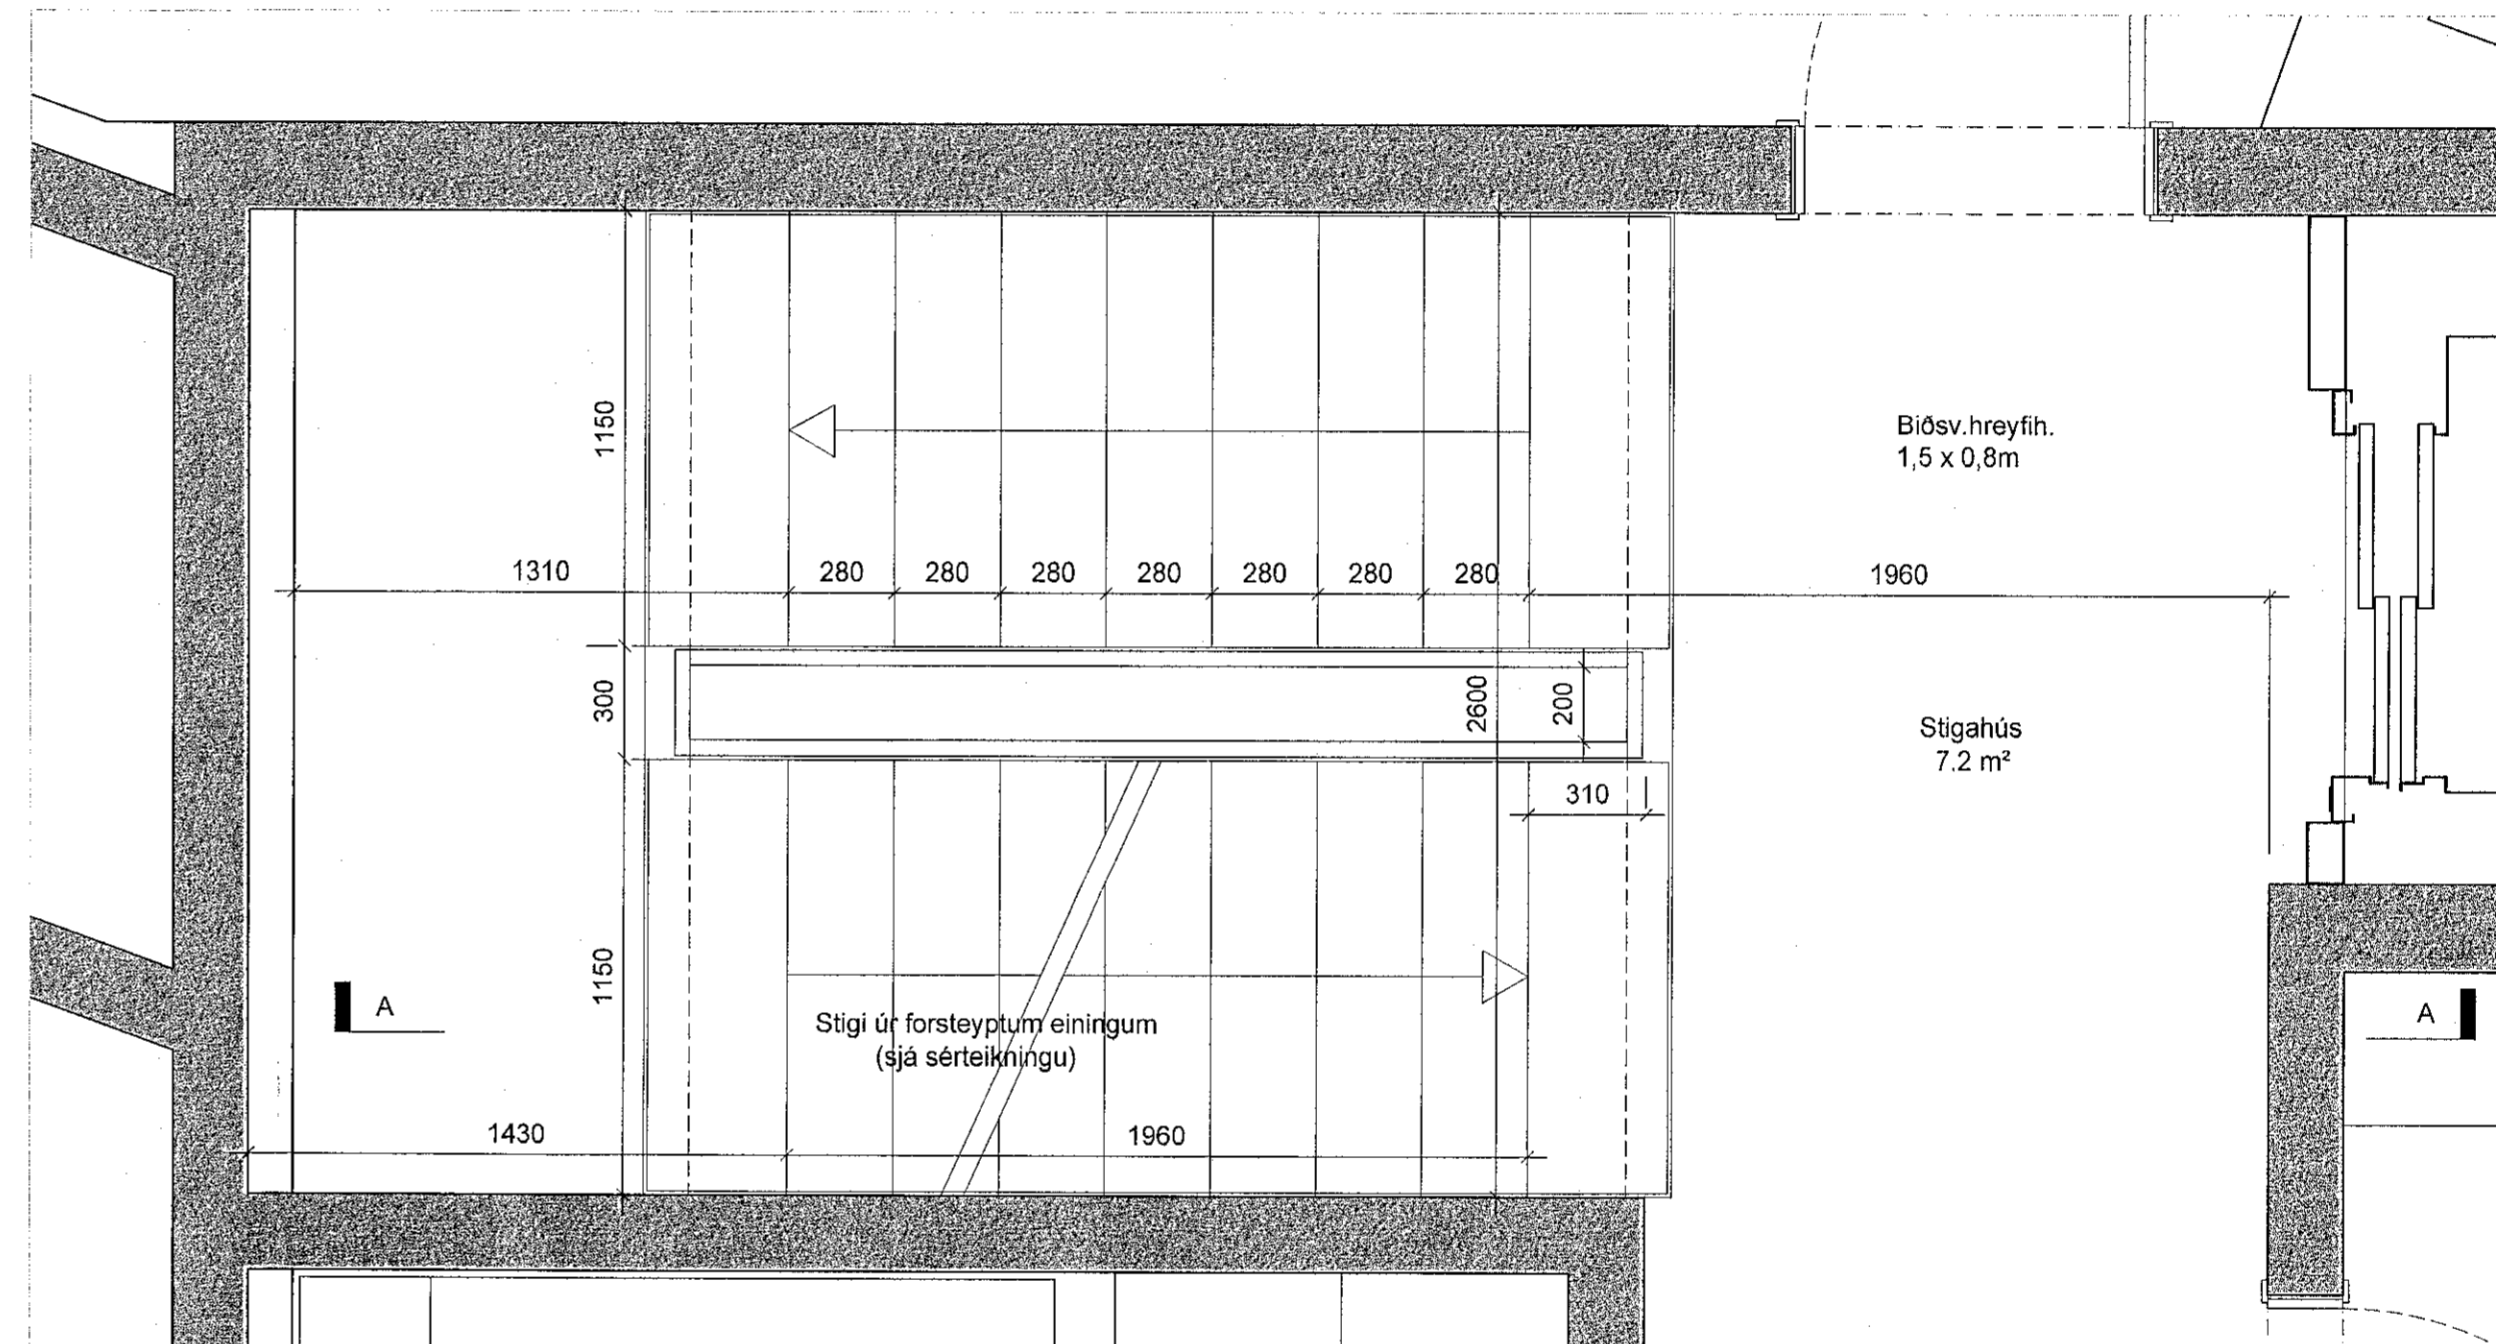

GRUNNMYND STIGAHÚS 2. OG 3. HÆÐ

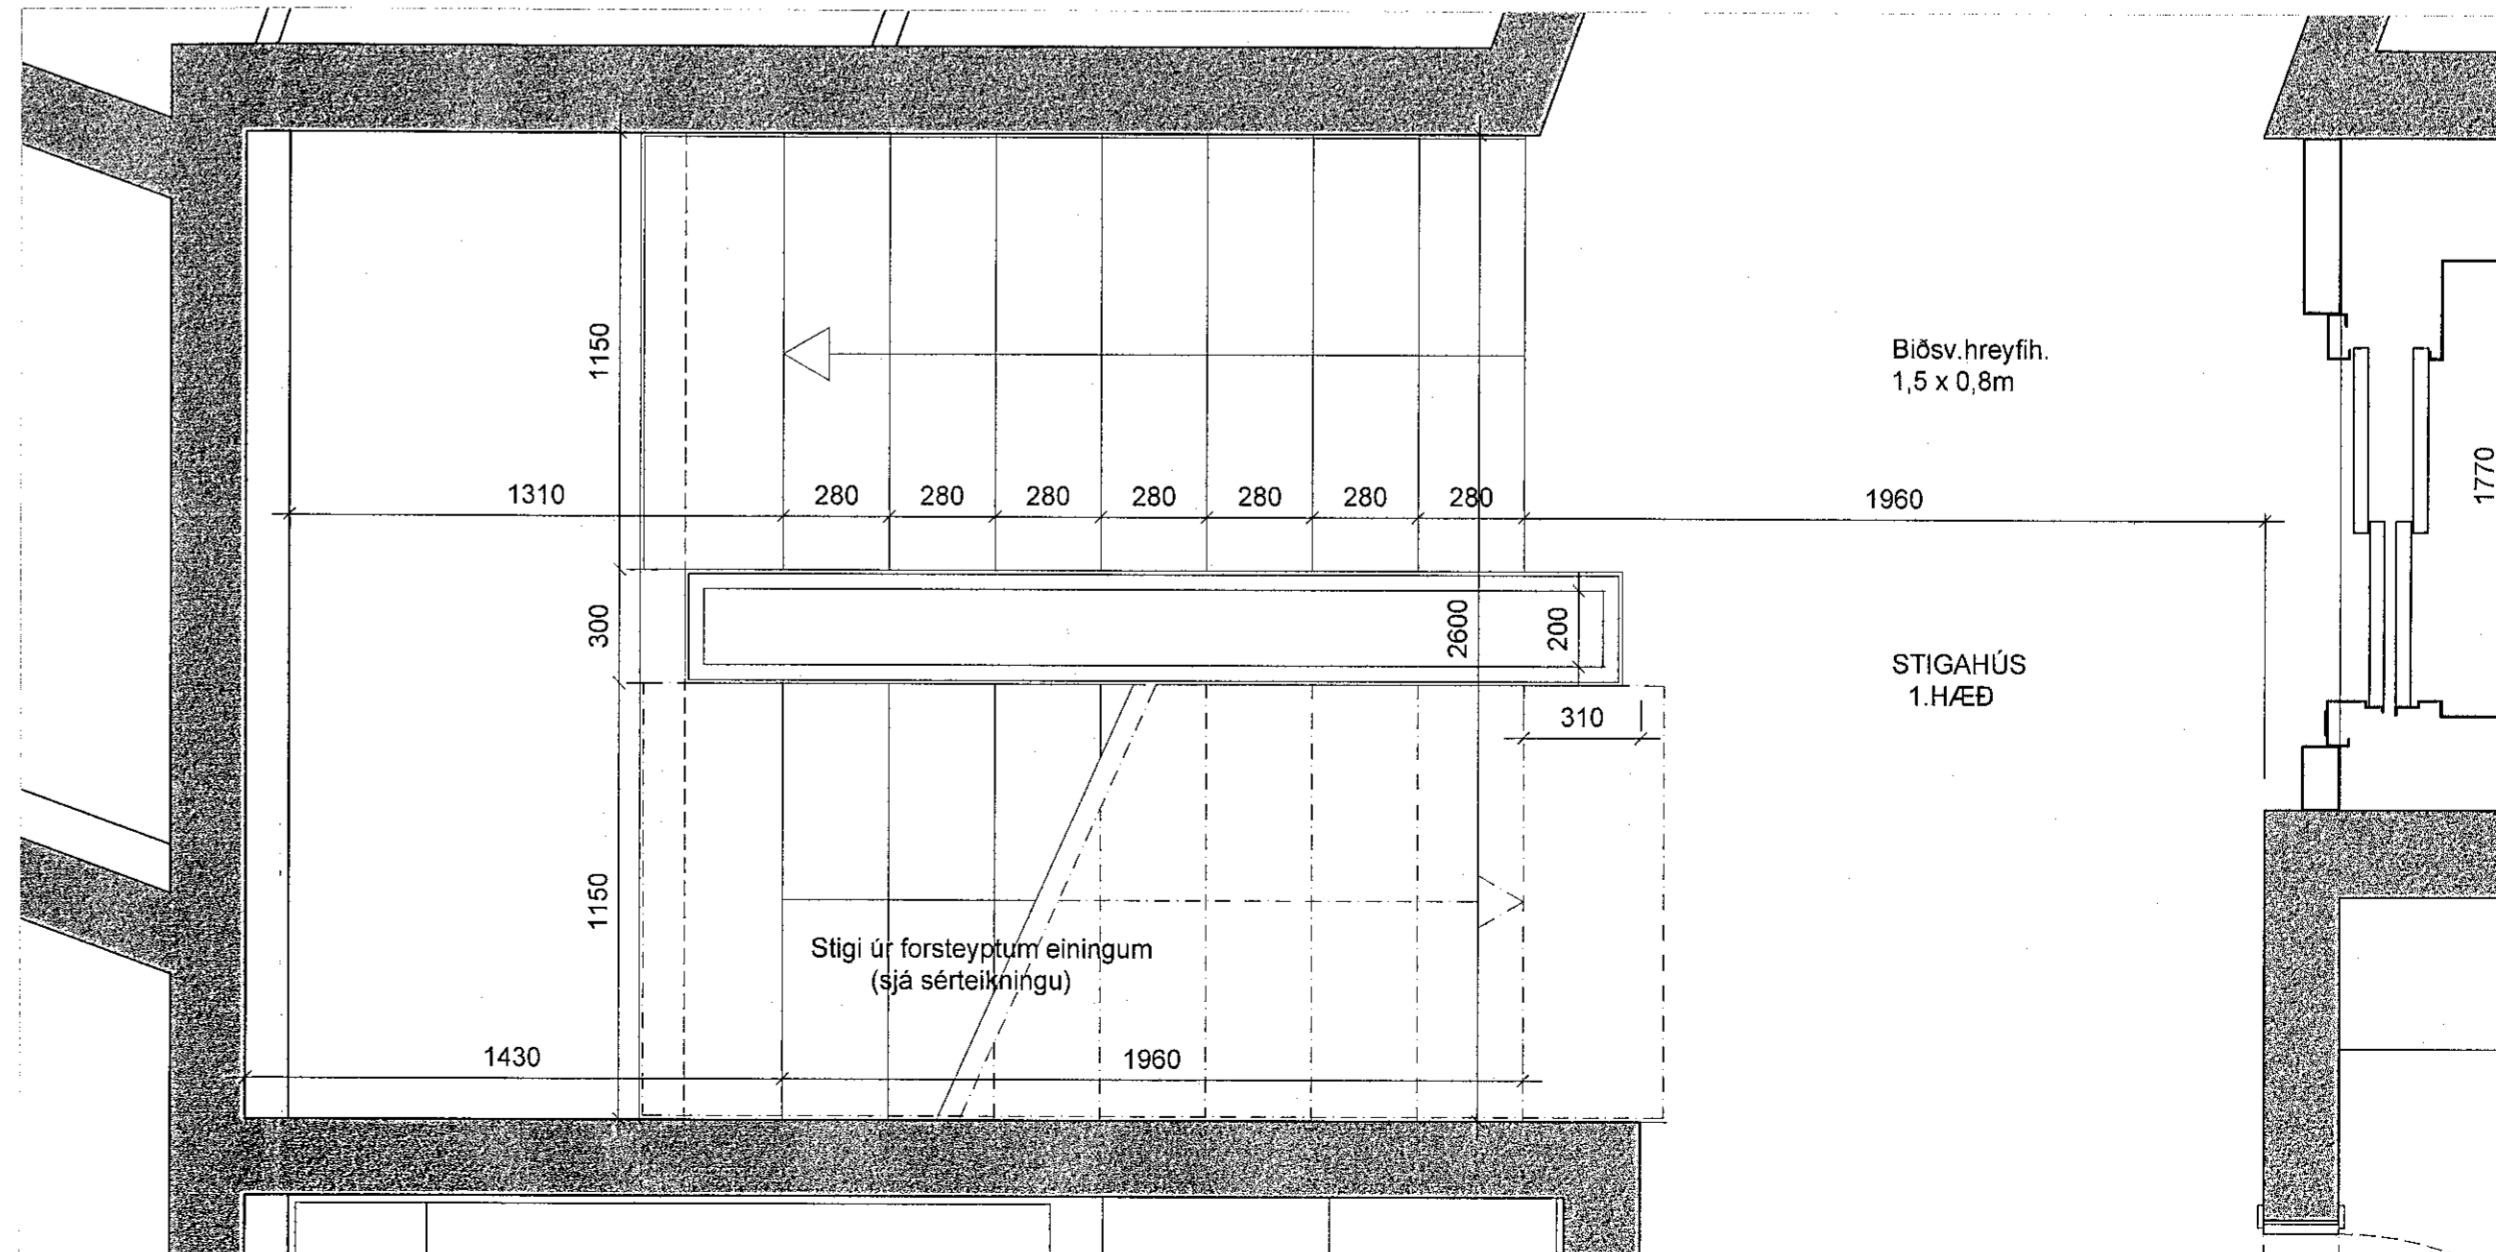

GRUNNMYND STIGAHÚS 1.HÆÐ

Sambýkt þann
1.ú. MAJ 2021
Byggingakultúrim í Hafnarfirði

C:
B:
A:
BREYTINGAR: DAGS:

HÁDEGISSKARÐ 2 - HAFNARFIRÐI REITUR 2
VERK: 1710-HÁÐ2
KVARDI: 1:20
DAGS: 25.05.2021
TEIKN: GS
SKRÁ: Grunnur-1.dwg

ÚTI **INNI**
ARKITEKTAR

HINGHOLTSSTRÆTI 27 101 REYKJAVÍK
SÍM: 552 7660 VEFUR: www.uti.is E-MAIL: uti@uti.is
BALDUR Ó. SVAVARSSON ARKITEKT Fal, Samark
120357-5149
JÓN ÞÓR ÞORVALDSSON ARKITEKT Fal, Samark
021296-7579