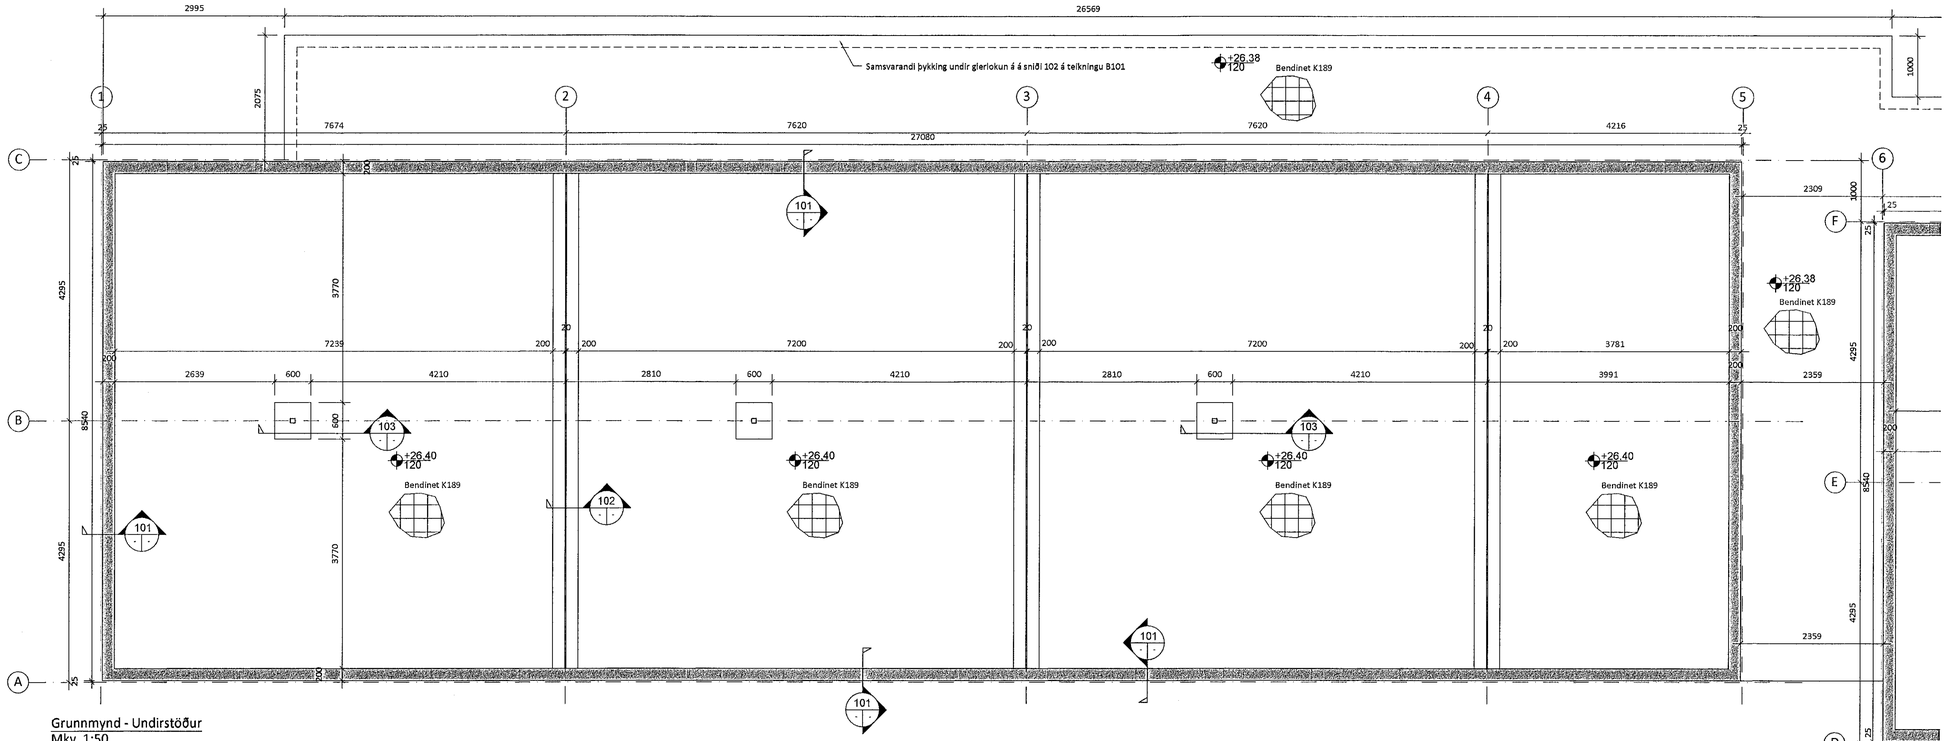

Grunnmynd - Undirstöður
Mkv. 1:50

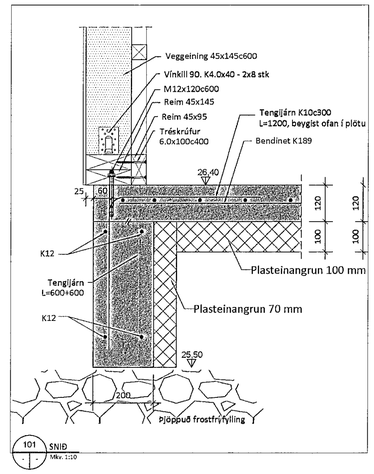

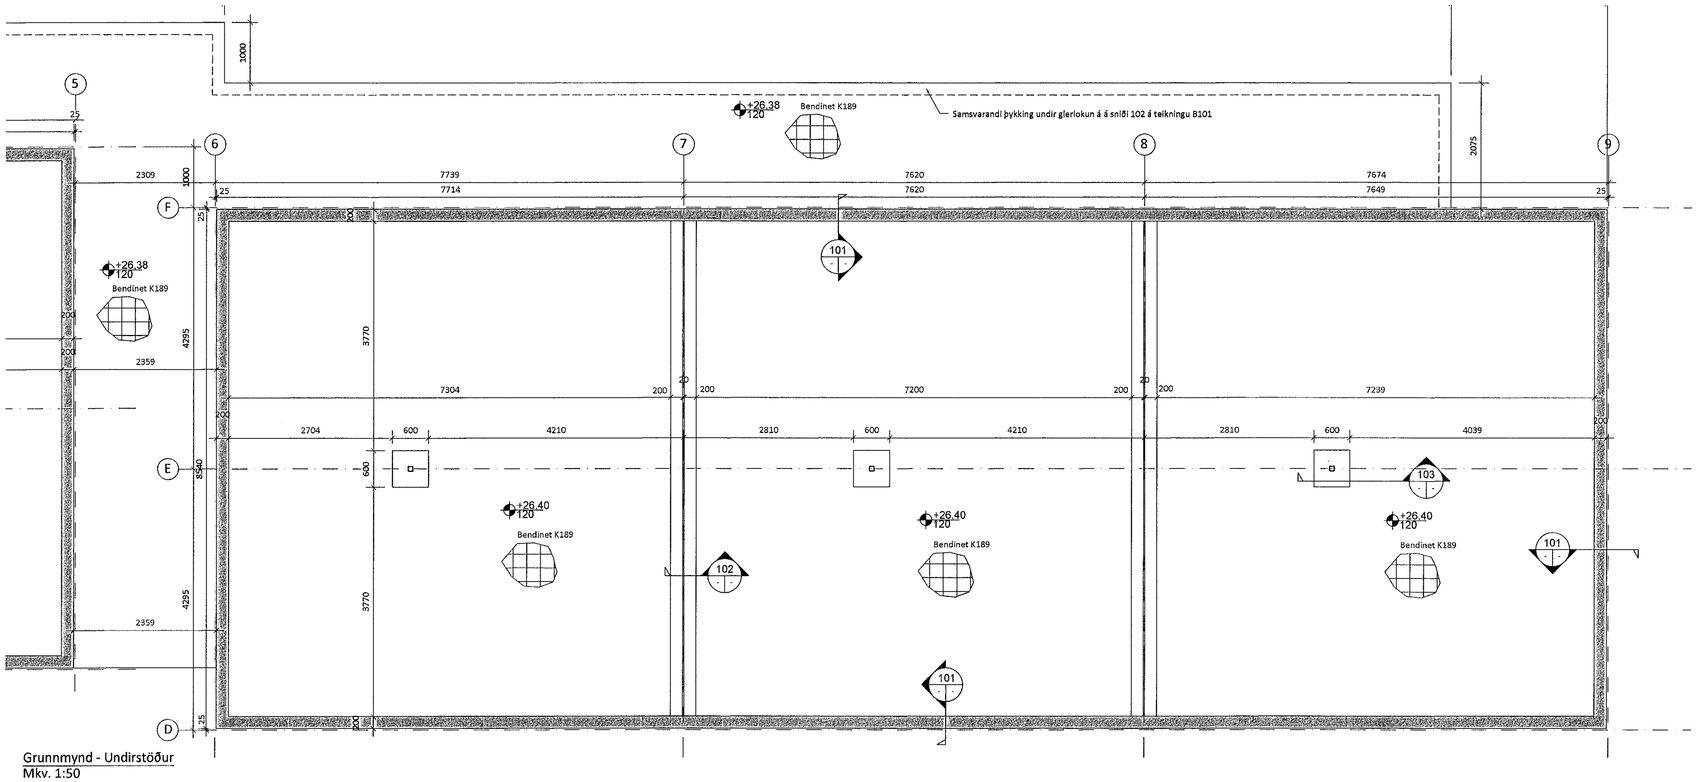

Grunnmynd - Undirstöður
Mkv. 1:50

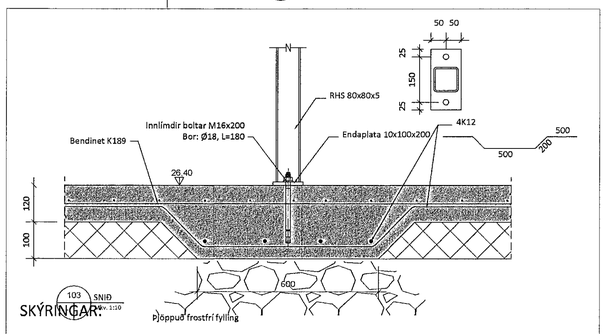

SKÝRINGAR:

1. Sjá almennar skýringar á teikningu B100.
2. Byggingin er grunduð á þappaða frostfría fyllingu. Mesta álag á fyllingu er 0,5 Mpa.
   Kröfur þjöppuprófs:
   E2 > 120 Mpa
   E2/E1 < 2,4
3. Botnplata er 120 mm, járnbent með K189 bendineti.
4. Kótar eru í m. Hæðarkótar eru gefnir upp á efri brún ílagnar.
5. Öll mál samræmist arkitektateikningum.

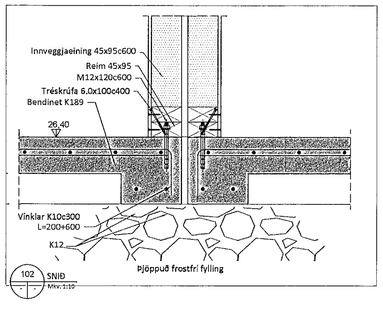

5		
4		
3		
2	Steyptar stéttir við inngang og milli eininga	09.04.21
Útgáfa:		Dags.

RAÐHÚS

Stuðlaskarð 2-4, 221 Hafnarfirði

Burðarvirki

Undirstöður

Grunnmynd, snið

Hannað: GÓU
Mkv.: 1:50 , 1:10
Stærð: A1
Dags: 07.04.2021

Undirskrift hönnuðar:
Guðmundur Óskar Unnarsson
Kt: 110683-3409

RISS
VERKFRÆÐISTOFA
Hafnargata 90, 230 Reykjanesbær / 421-3550 / www.riss.is

Teikning nr: B101
Útgáfa nr: 2

HÖNNUÐUR ÁSKILUR SÉR ALLAN RETT Á TEIKNINGUM - FJÖLFÖLDUN ER HÁÐ SKRIFLEGU SAMÞYKKI

Samþykkt þann:
14. júní 2021
Byggingafulltrúinn í Hafnarfirði