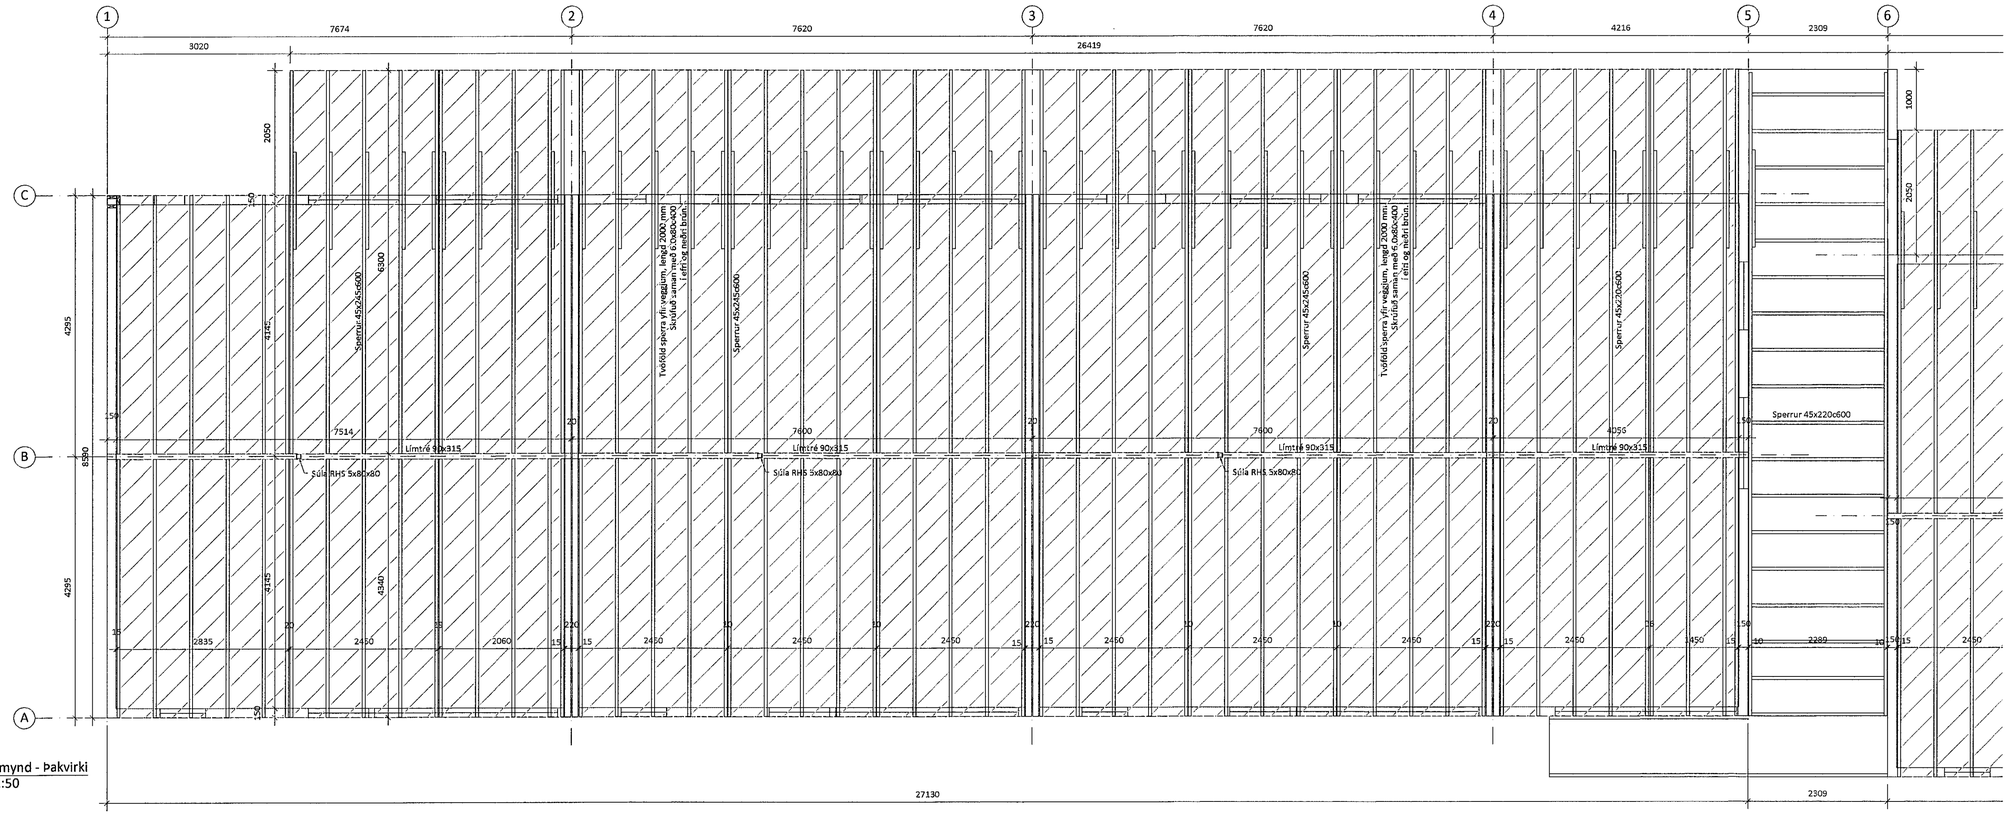

Grunnmynd - Þakvirki
Mkv. 1:50

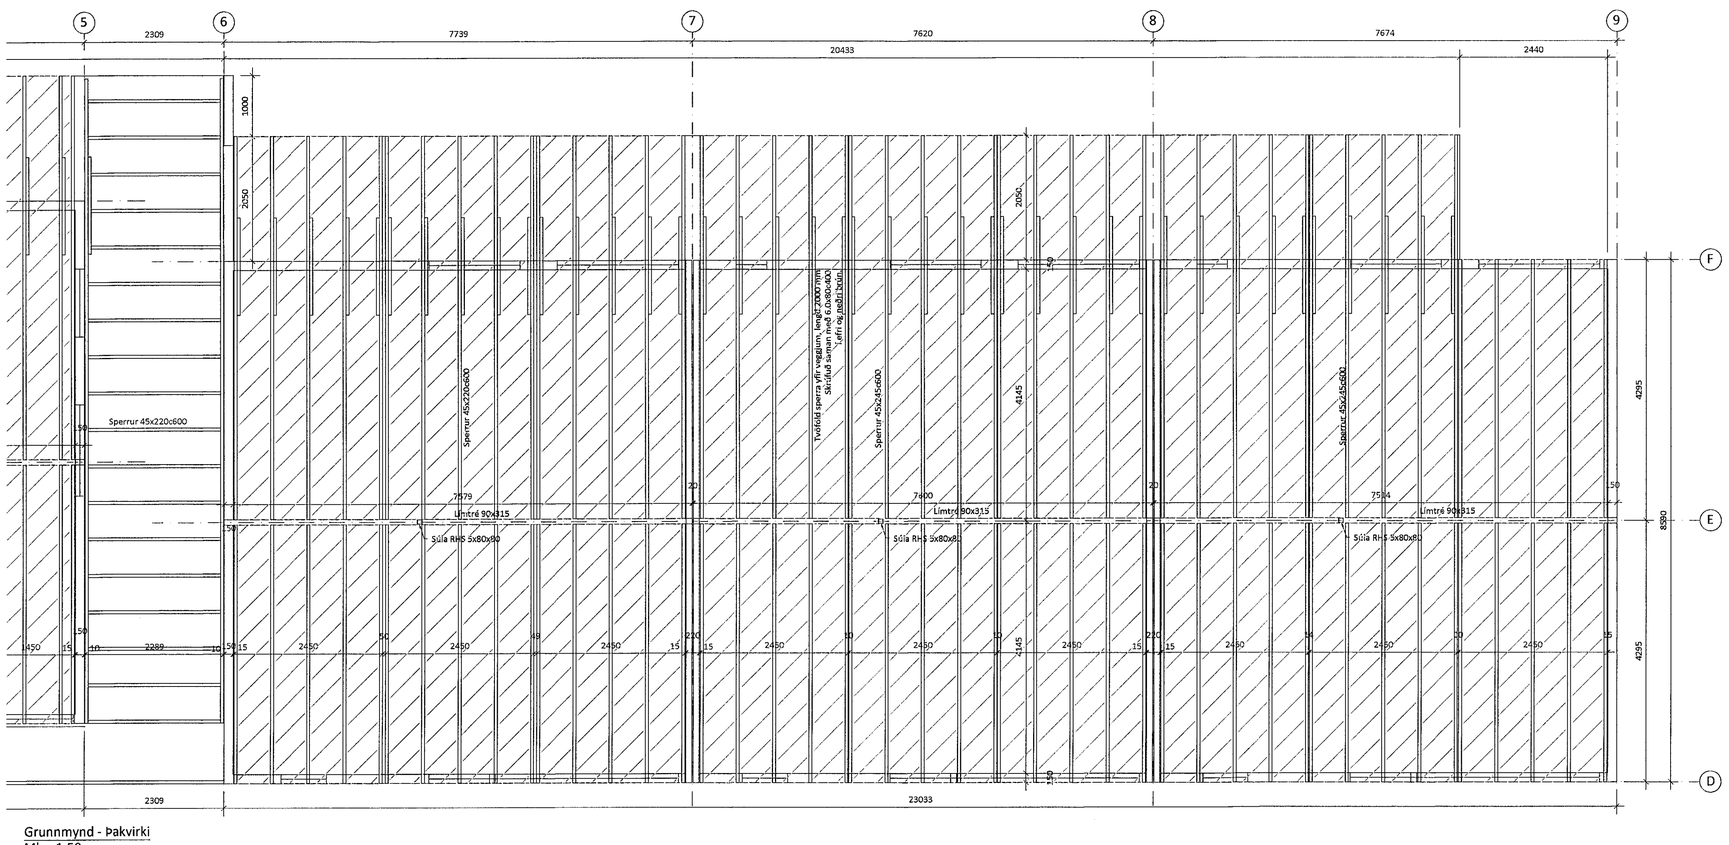

Grunnmynd - Þakvirki
Mkv. 1:50

Samþykkt þann 14. apr. 2021
Byggingafulltrúinn í Hafnarfirði

5		
4		
3		
2		
Útgáfa:		Dags.

RAÐHÚS

Stuðlaskarð 2-4, 221 Hafnarfirði

Burðarvirki	Hannað: GÖU
Þakvirki	Mkv: 1:50 , 1:10
Grunnmynd	Stærð: A1
	Dags: 09.04.2021

Undirskrift hönnuðar:
Guðmundur Óskar Unnarsson
Kt: 110683-3409

RISS
VERKFRÆÐISTOFA
Hafnargata 90, 230 Reykjanesbær / 421-3550 / www.riss.is

Teikning nr: B103
Útgáfa nr: 1

HÖNNUÐUR ÁSKILUR SÉR ALLAN RÉTT Á TEIKNINGUM - FJÖLFÖLDUN EÐA HÁÐ SKRIFLEGU SAMÞYKKI