



Lóðrétt snið - Pak/útveggur
Mkv. 1:10


Lóðrétt snið - Pak/límtrésbiti
Mkv. 1:10

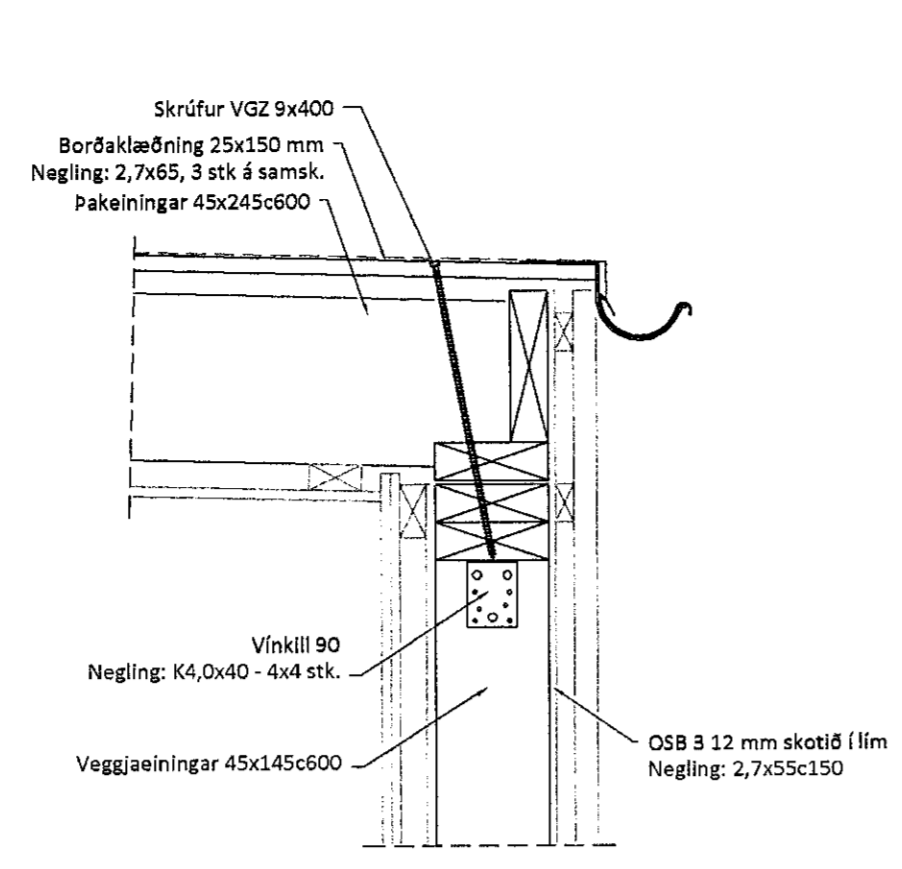


Lóðrétt snið - Pak/útveggur
Mkv. 1:10

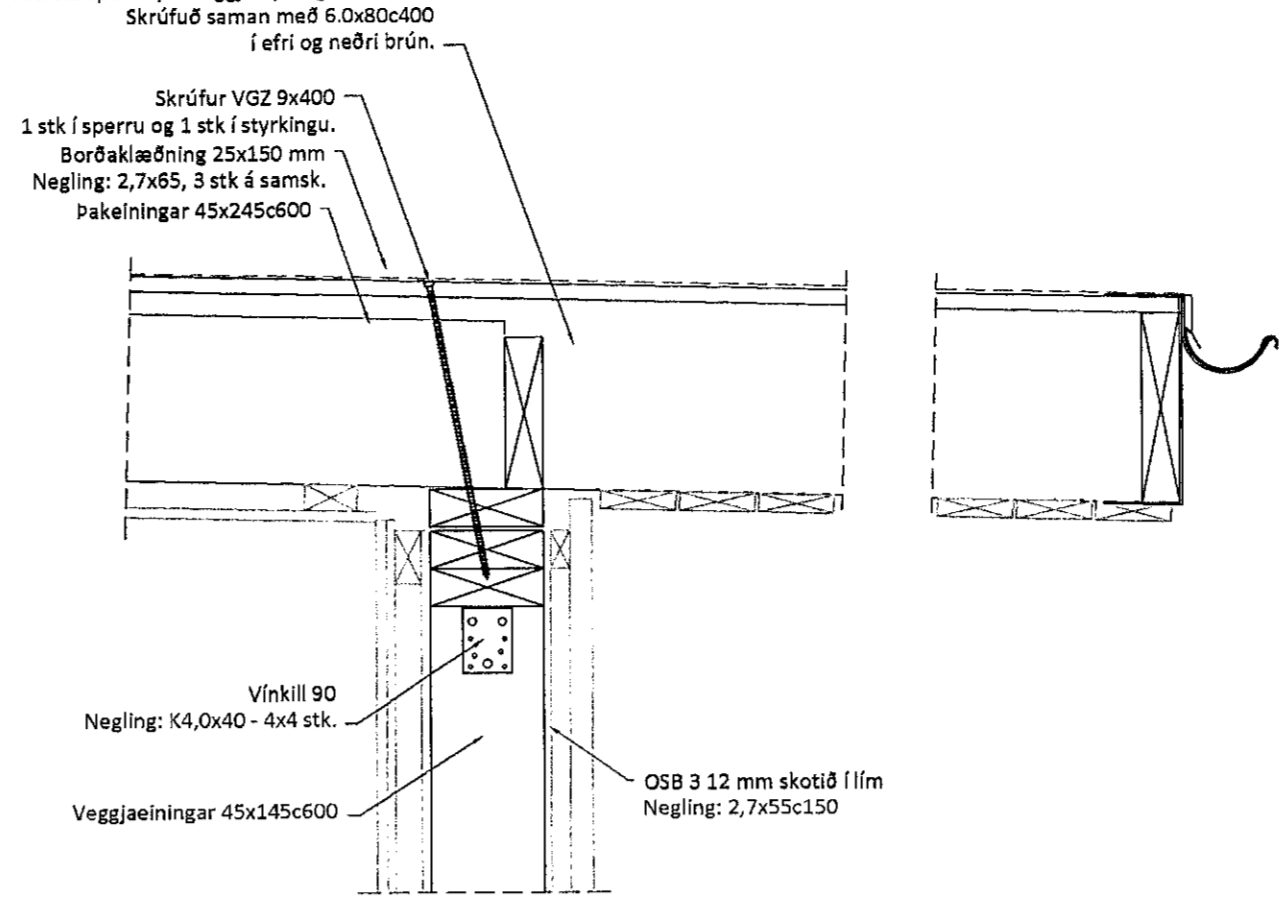


Lóðrétt snið - Pakskyggni/útveggur
Mkv. 1:10

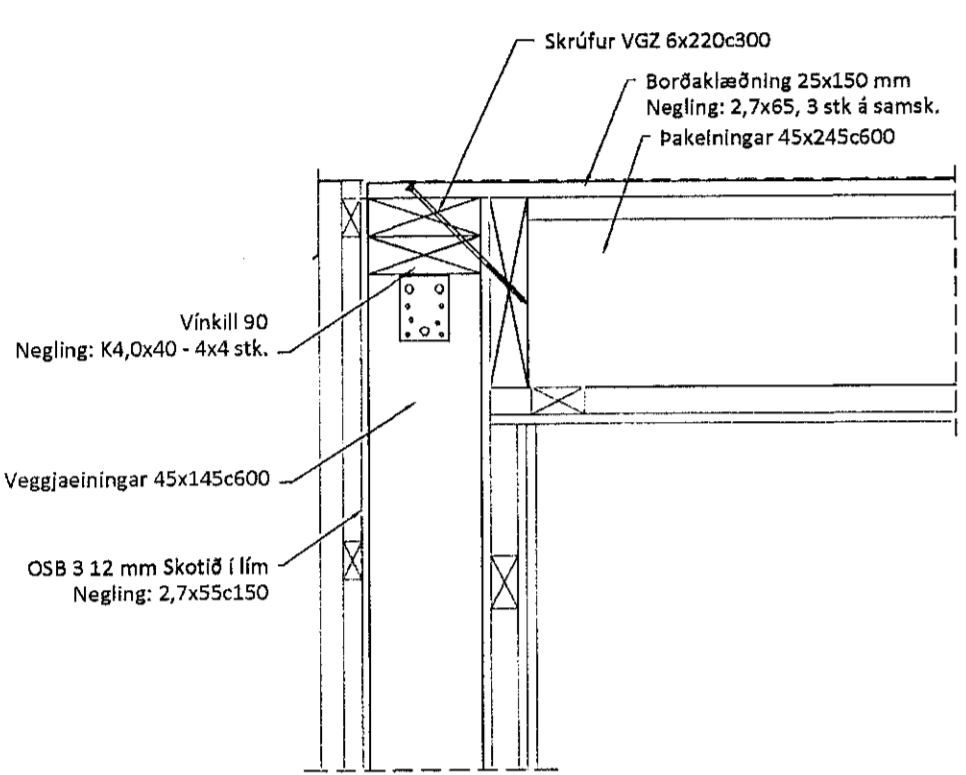


Lóðrétt snið - Pak/gafi
Mkv. 1:10

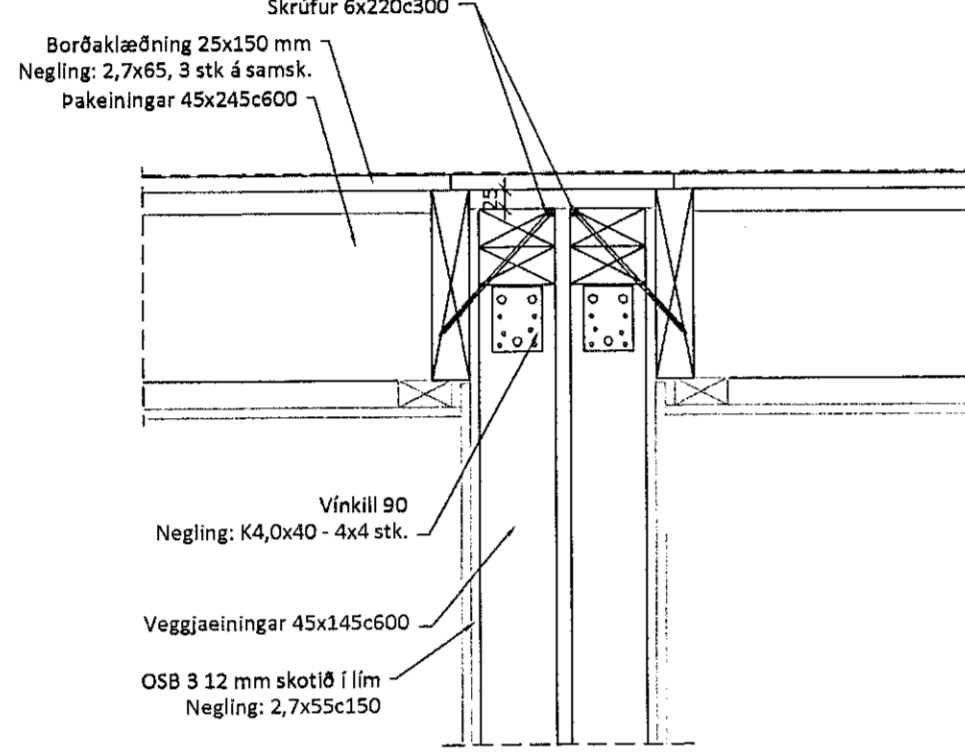


Lóðrétt snið - Pak/milliveggir
Mkv. 1:10

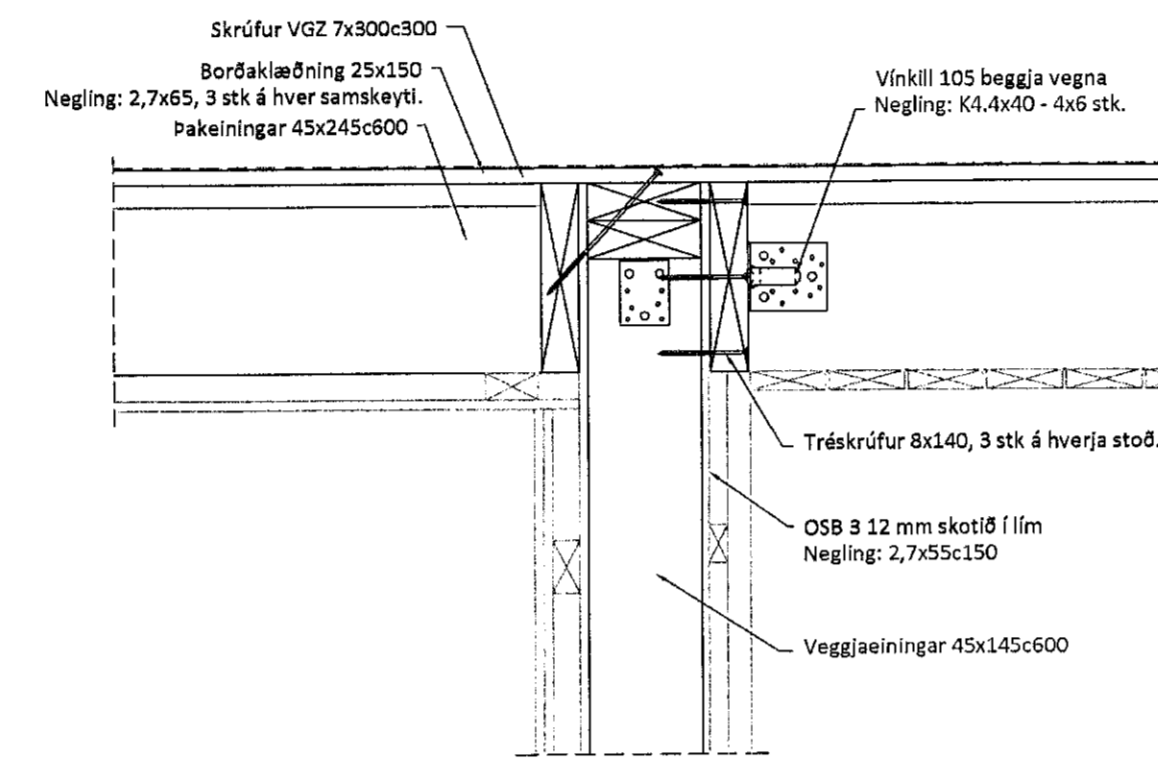


Lóðrétt snið - Pak/milligangur
Mkv. 1:10

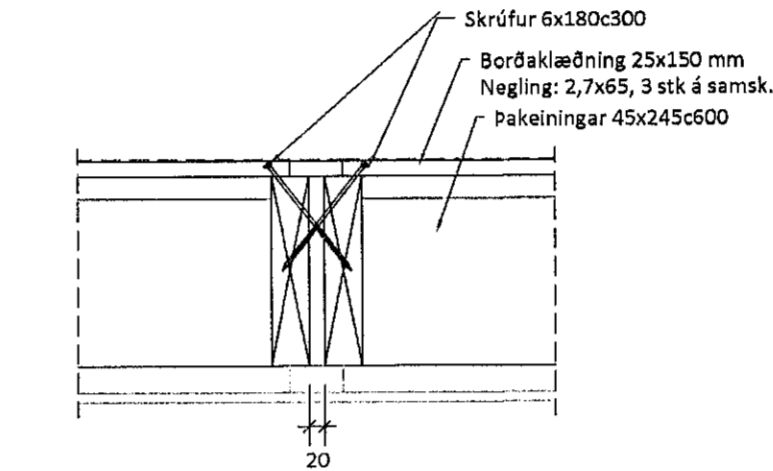


Lóðrétt snið - Samseting þakelninga
Mkv. 1:10

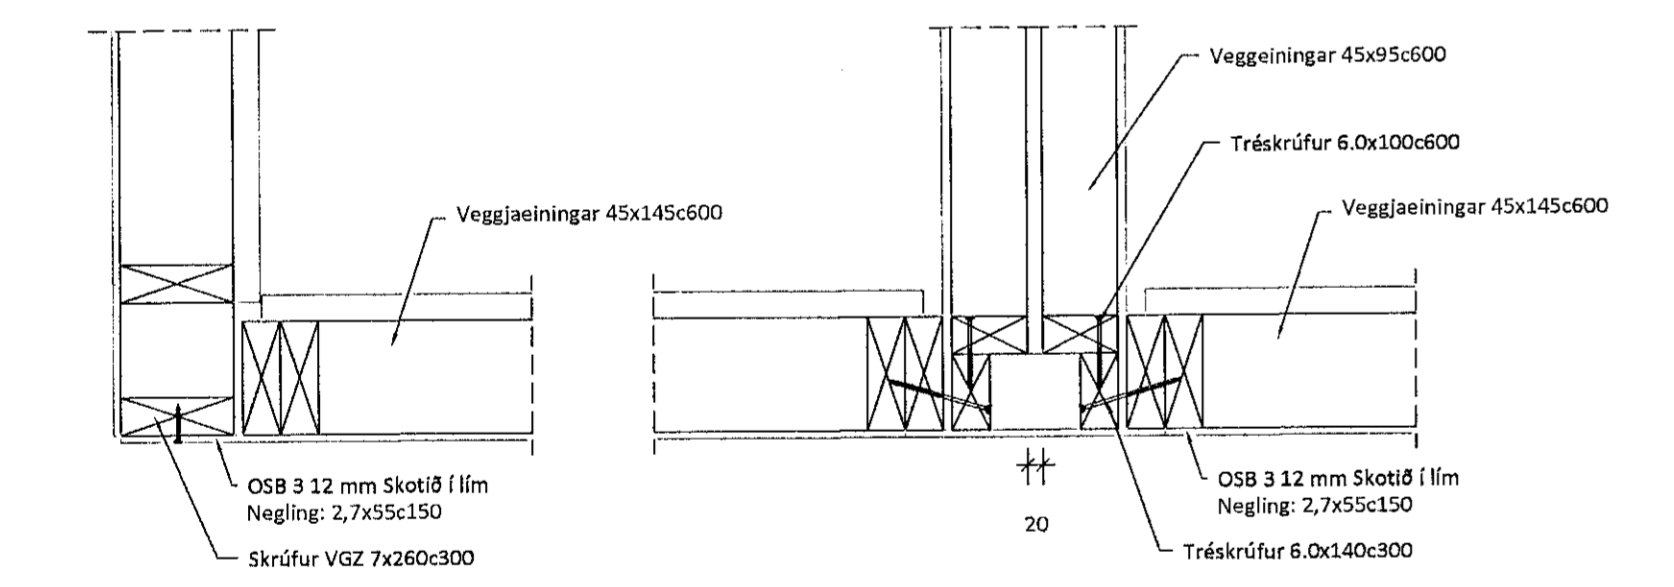


Lárétt snið - útveggjahorn
Mkv. 1:10

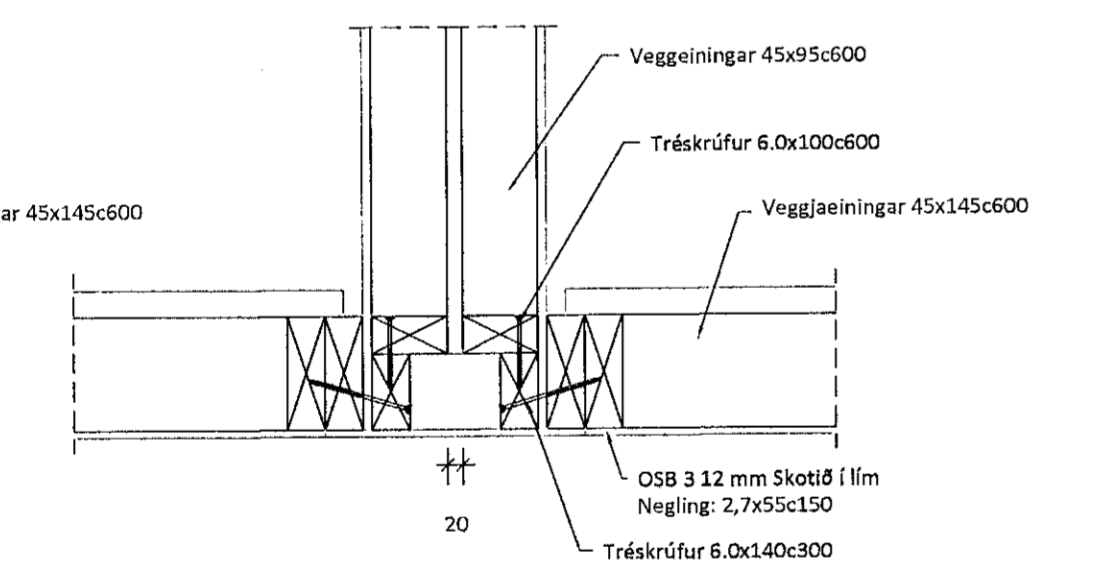

Lárétt snið - útveggur/milliveggir
Mkv. 1:10

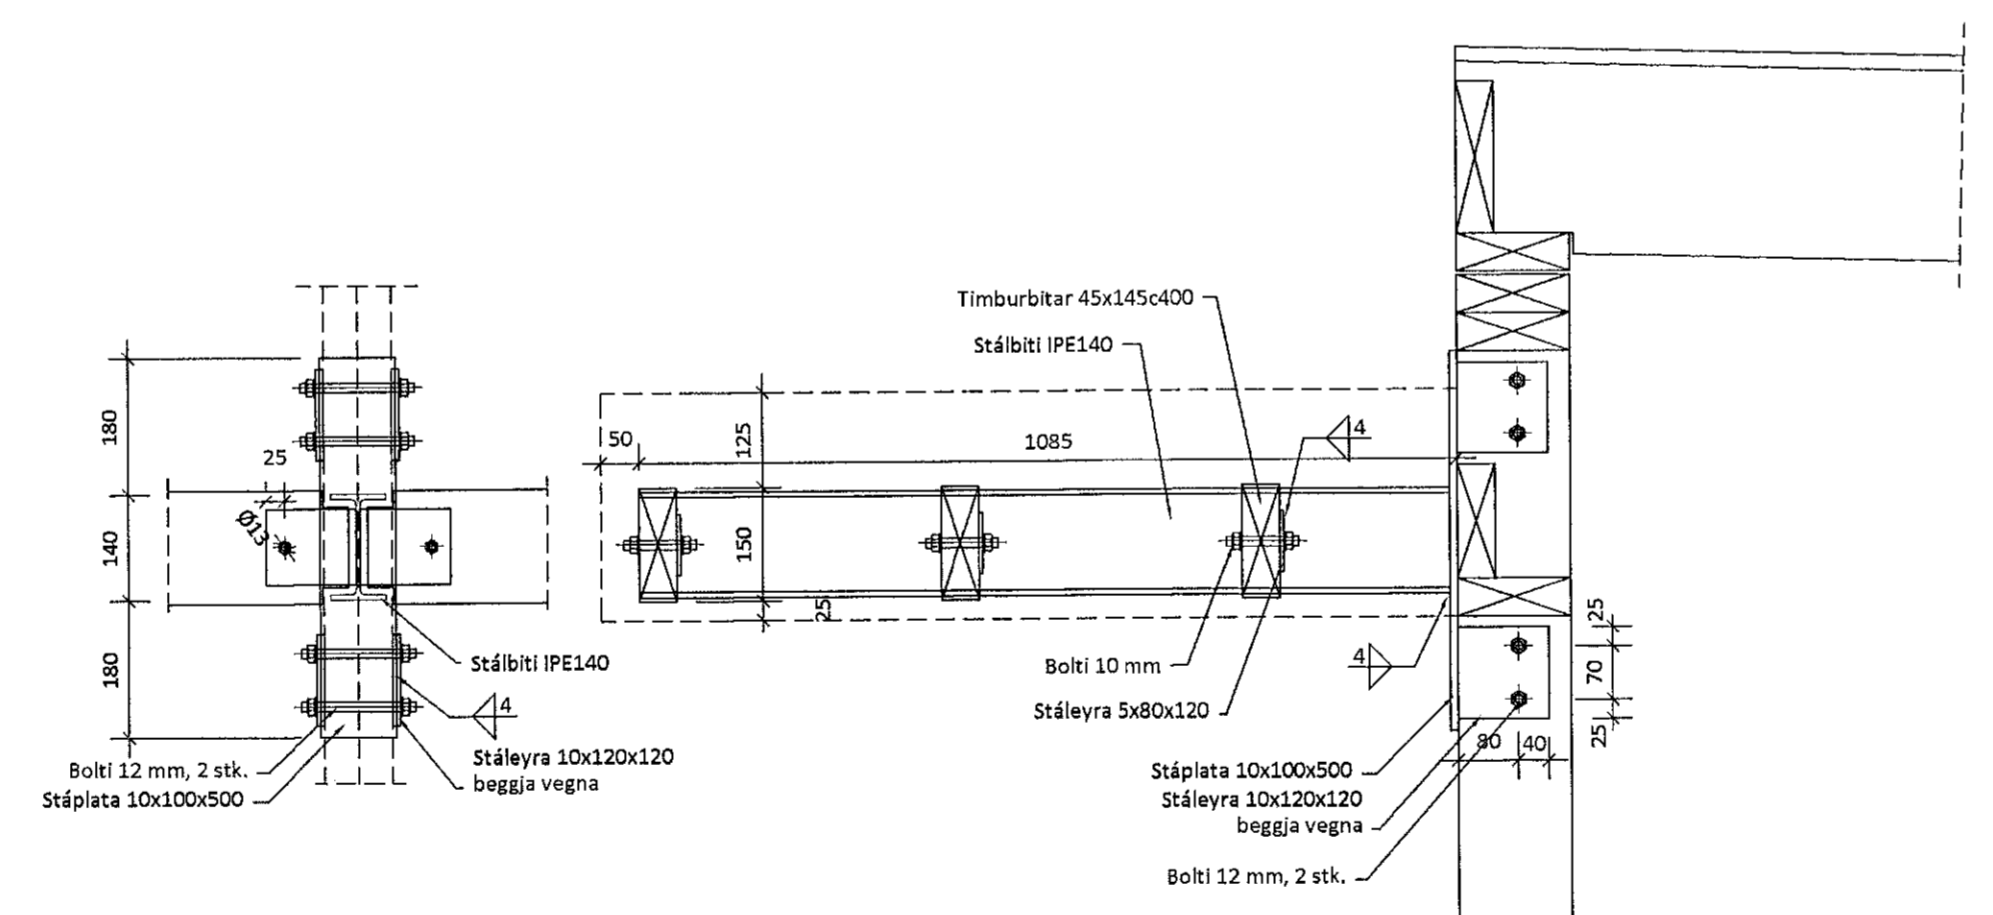

Lóðrétt snið - Skyggni bakhlíð
Mkv. 1:10

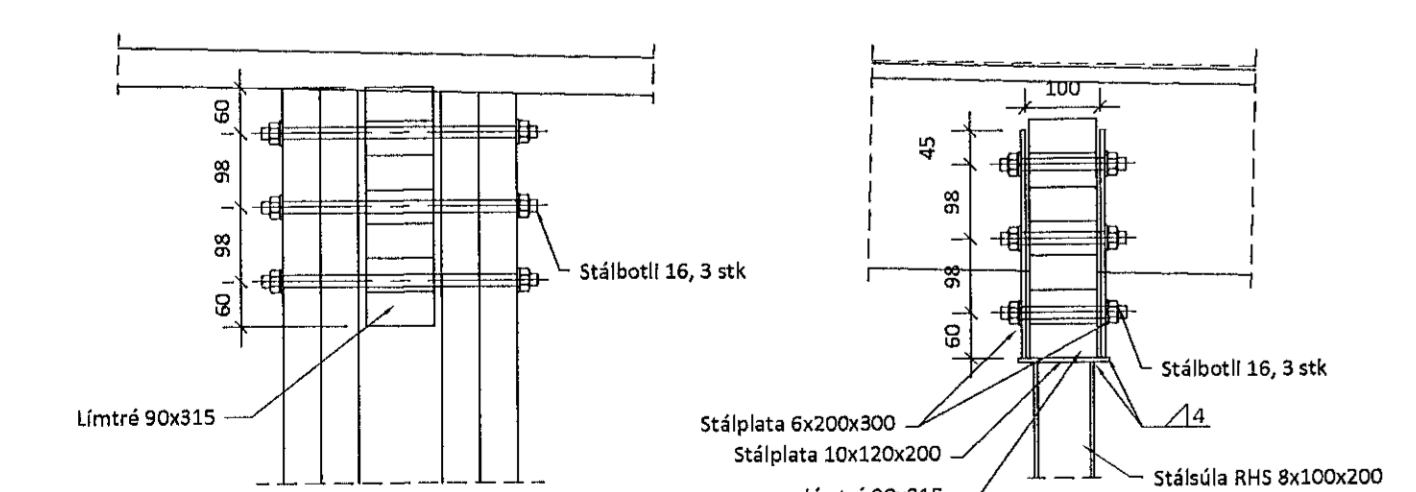

Lóðrétt snið - Festing límrésbita við vegg
Mkv. 1:10

[Handwritten signature]

5	
4	
3	
2	
Útgáfa:	Dags:
RADHÚS	
Stuðlaskarð 2-4, 221 Hafnarfirði	
Burðarvirki	Hanna: GÓU
Snið og deili	Mkv: 1:50, 1:10
	Stærð: A1
	Dags: 09.04.2021
Undirskrift hönnuðar: Guðmundur Óskar Unnarsson Kt: 110683-3409 <i>[Handwritten signature]</i>	
RISS VERKFRÆDISTOFA	Telning nr: B105
Hafnaráttala 90, 230 Reykjanesbær / 421-3550 / www.riss.is	Útgáfa nr: 1
HÖNNUNUR ÁSKILUR SÉN ALAN ÞETTA TERNINGUM. FÖL FÖLUN ER HÁÐ SKRIFLEIÐU SAMÞYKKT	