




NORÐAUSTURVEGGUR, HLIÐARMYND. 1:50  
VEGGUR (V1)

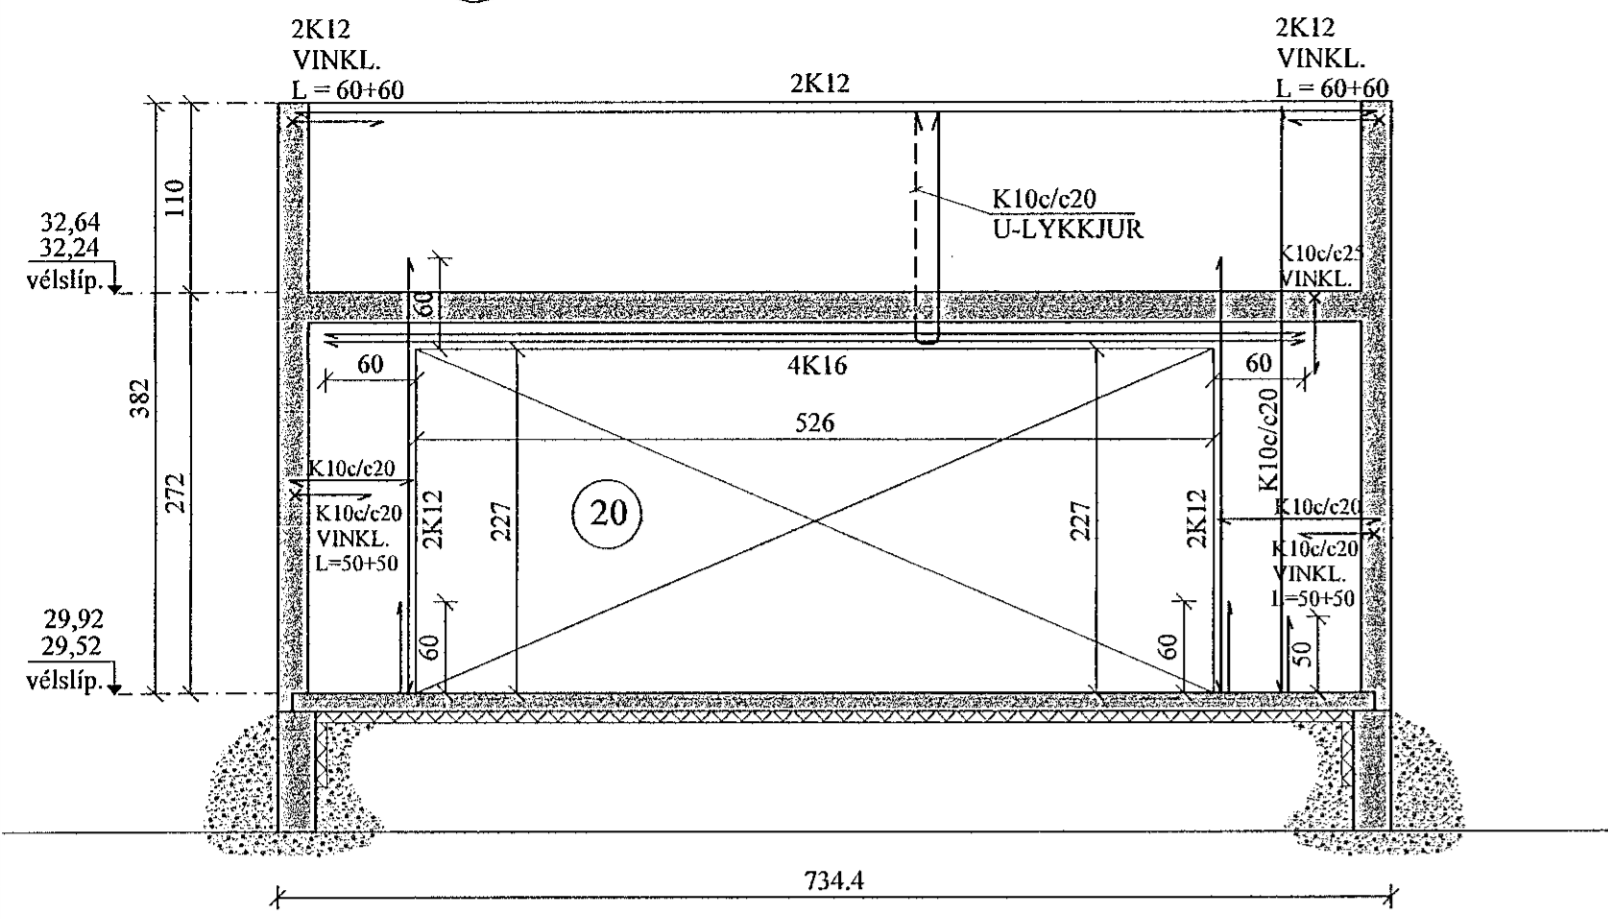


NORÐAUSTURVEGGUR, HLIÐARMYND. 1:50  
VEGGUR (V2)

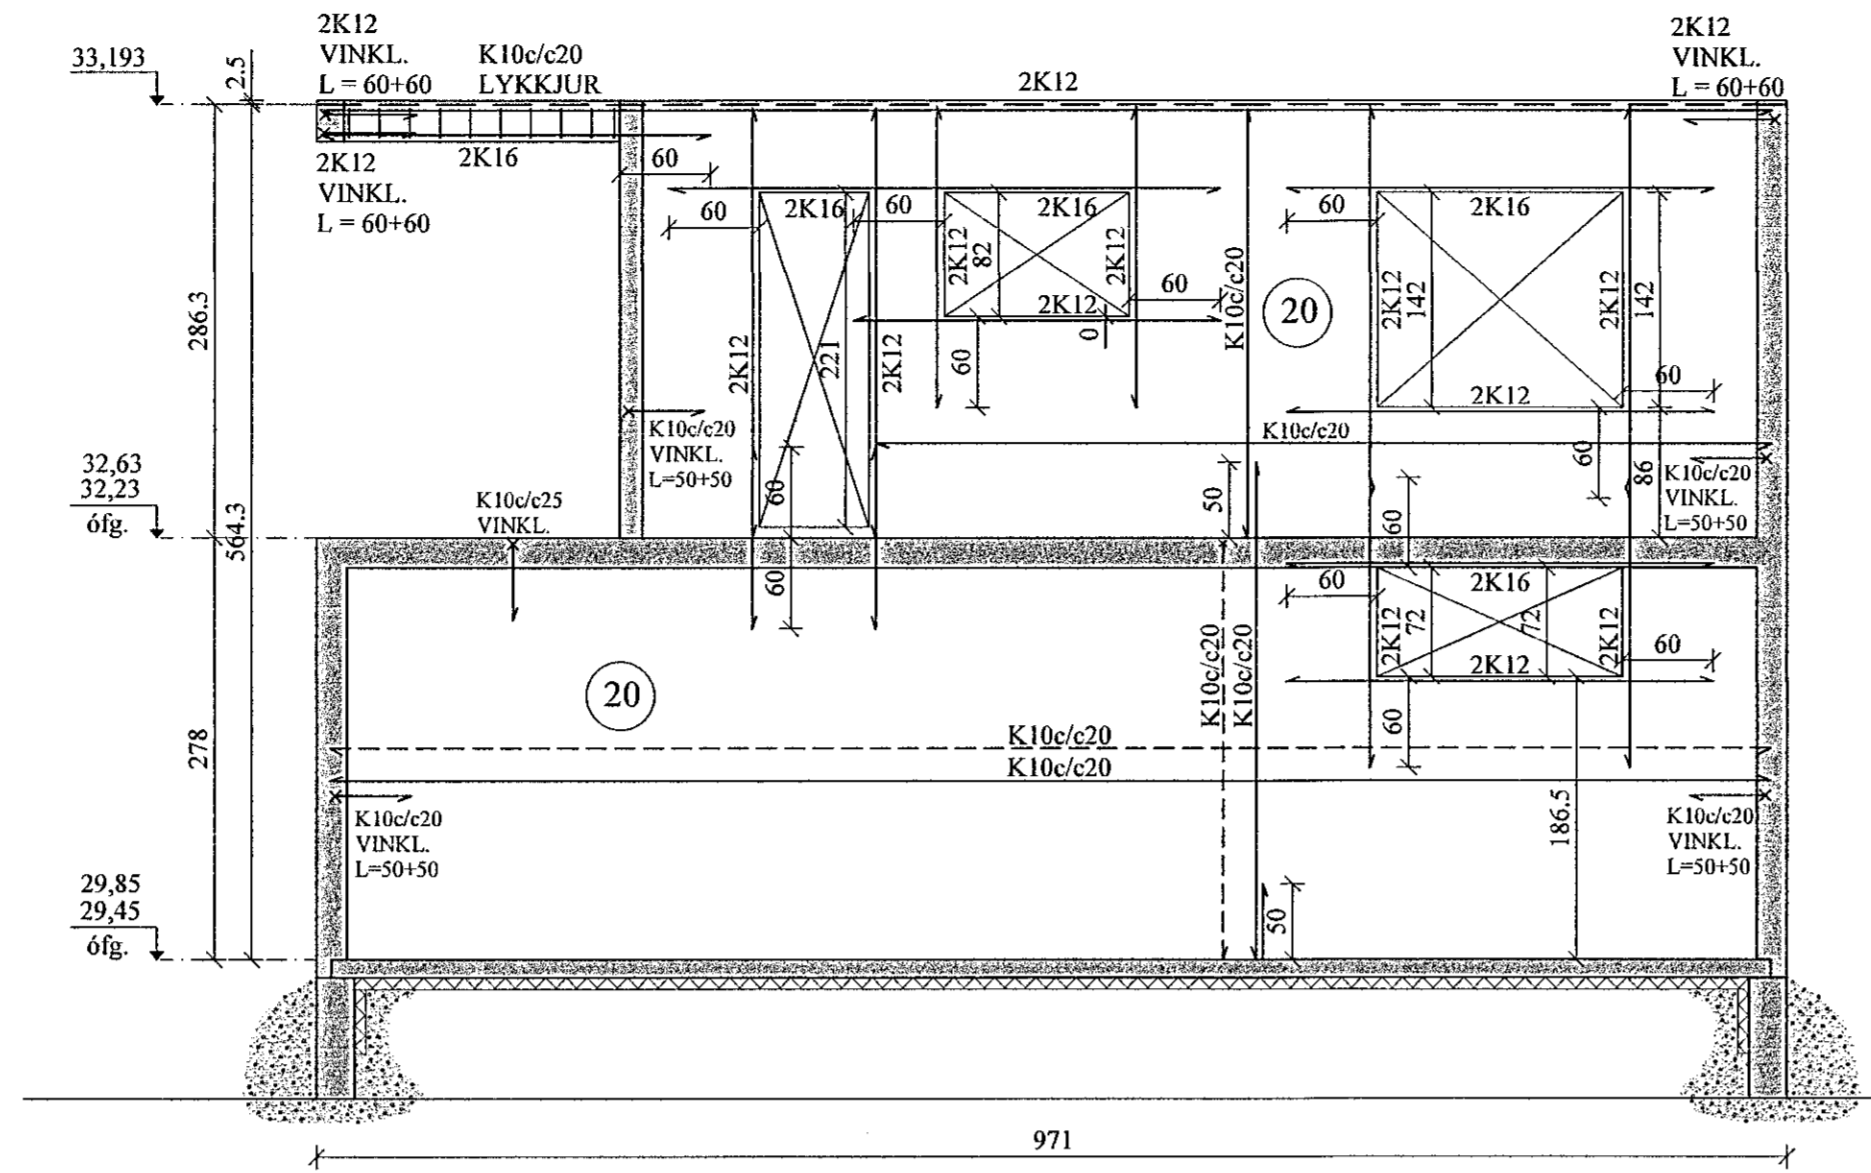


KENNIMYND

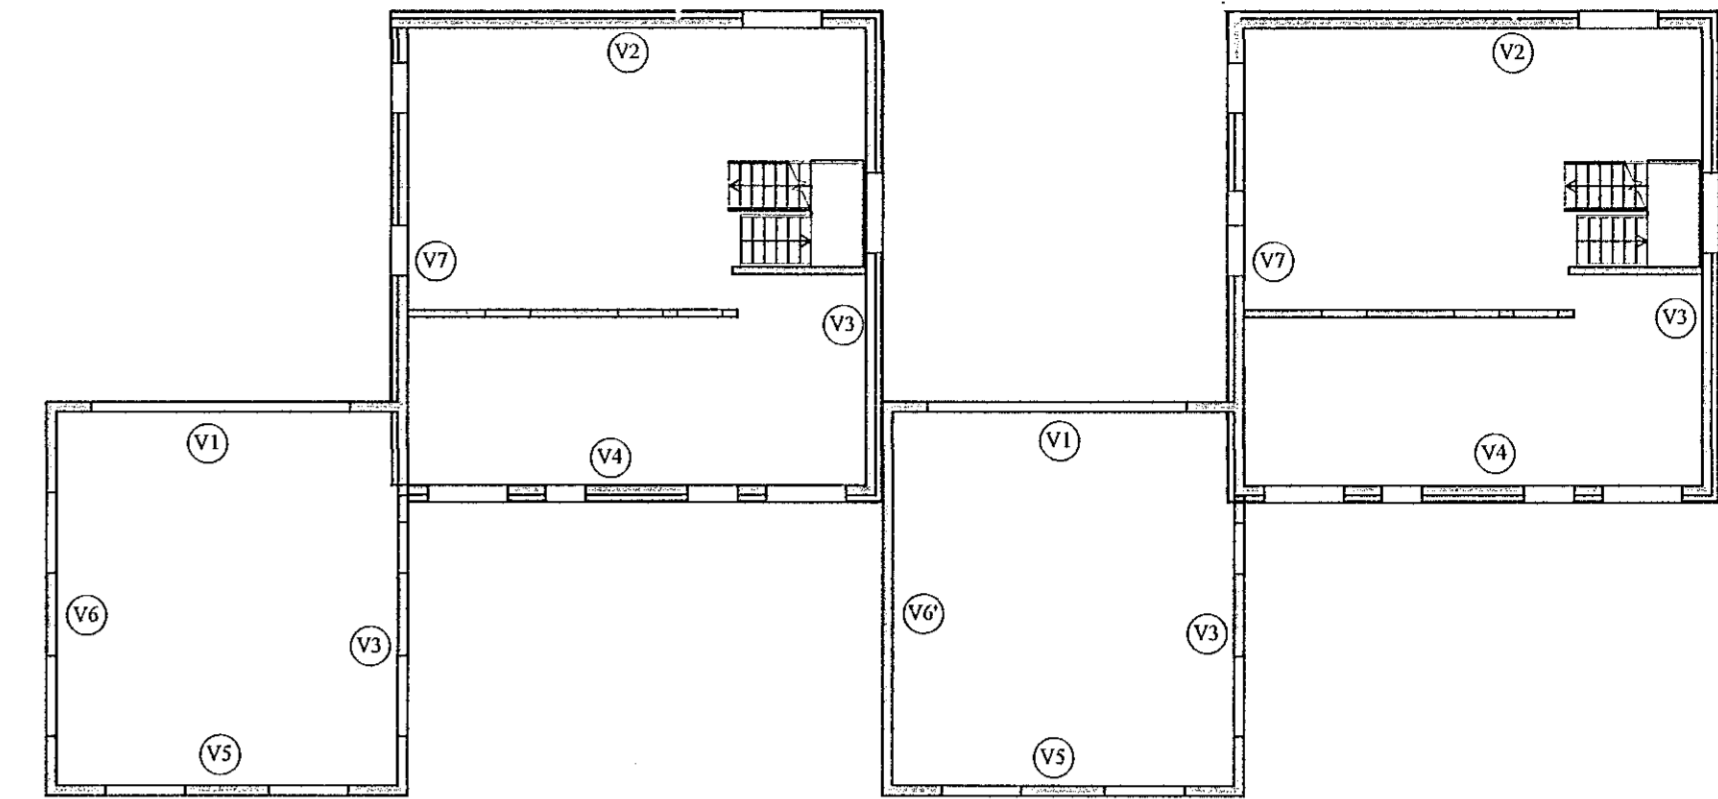

NORÐAUSTURVEGGUR, HLIÐARMYND. 1:50  
VEGGUR (V3)

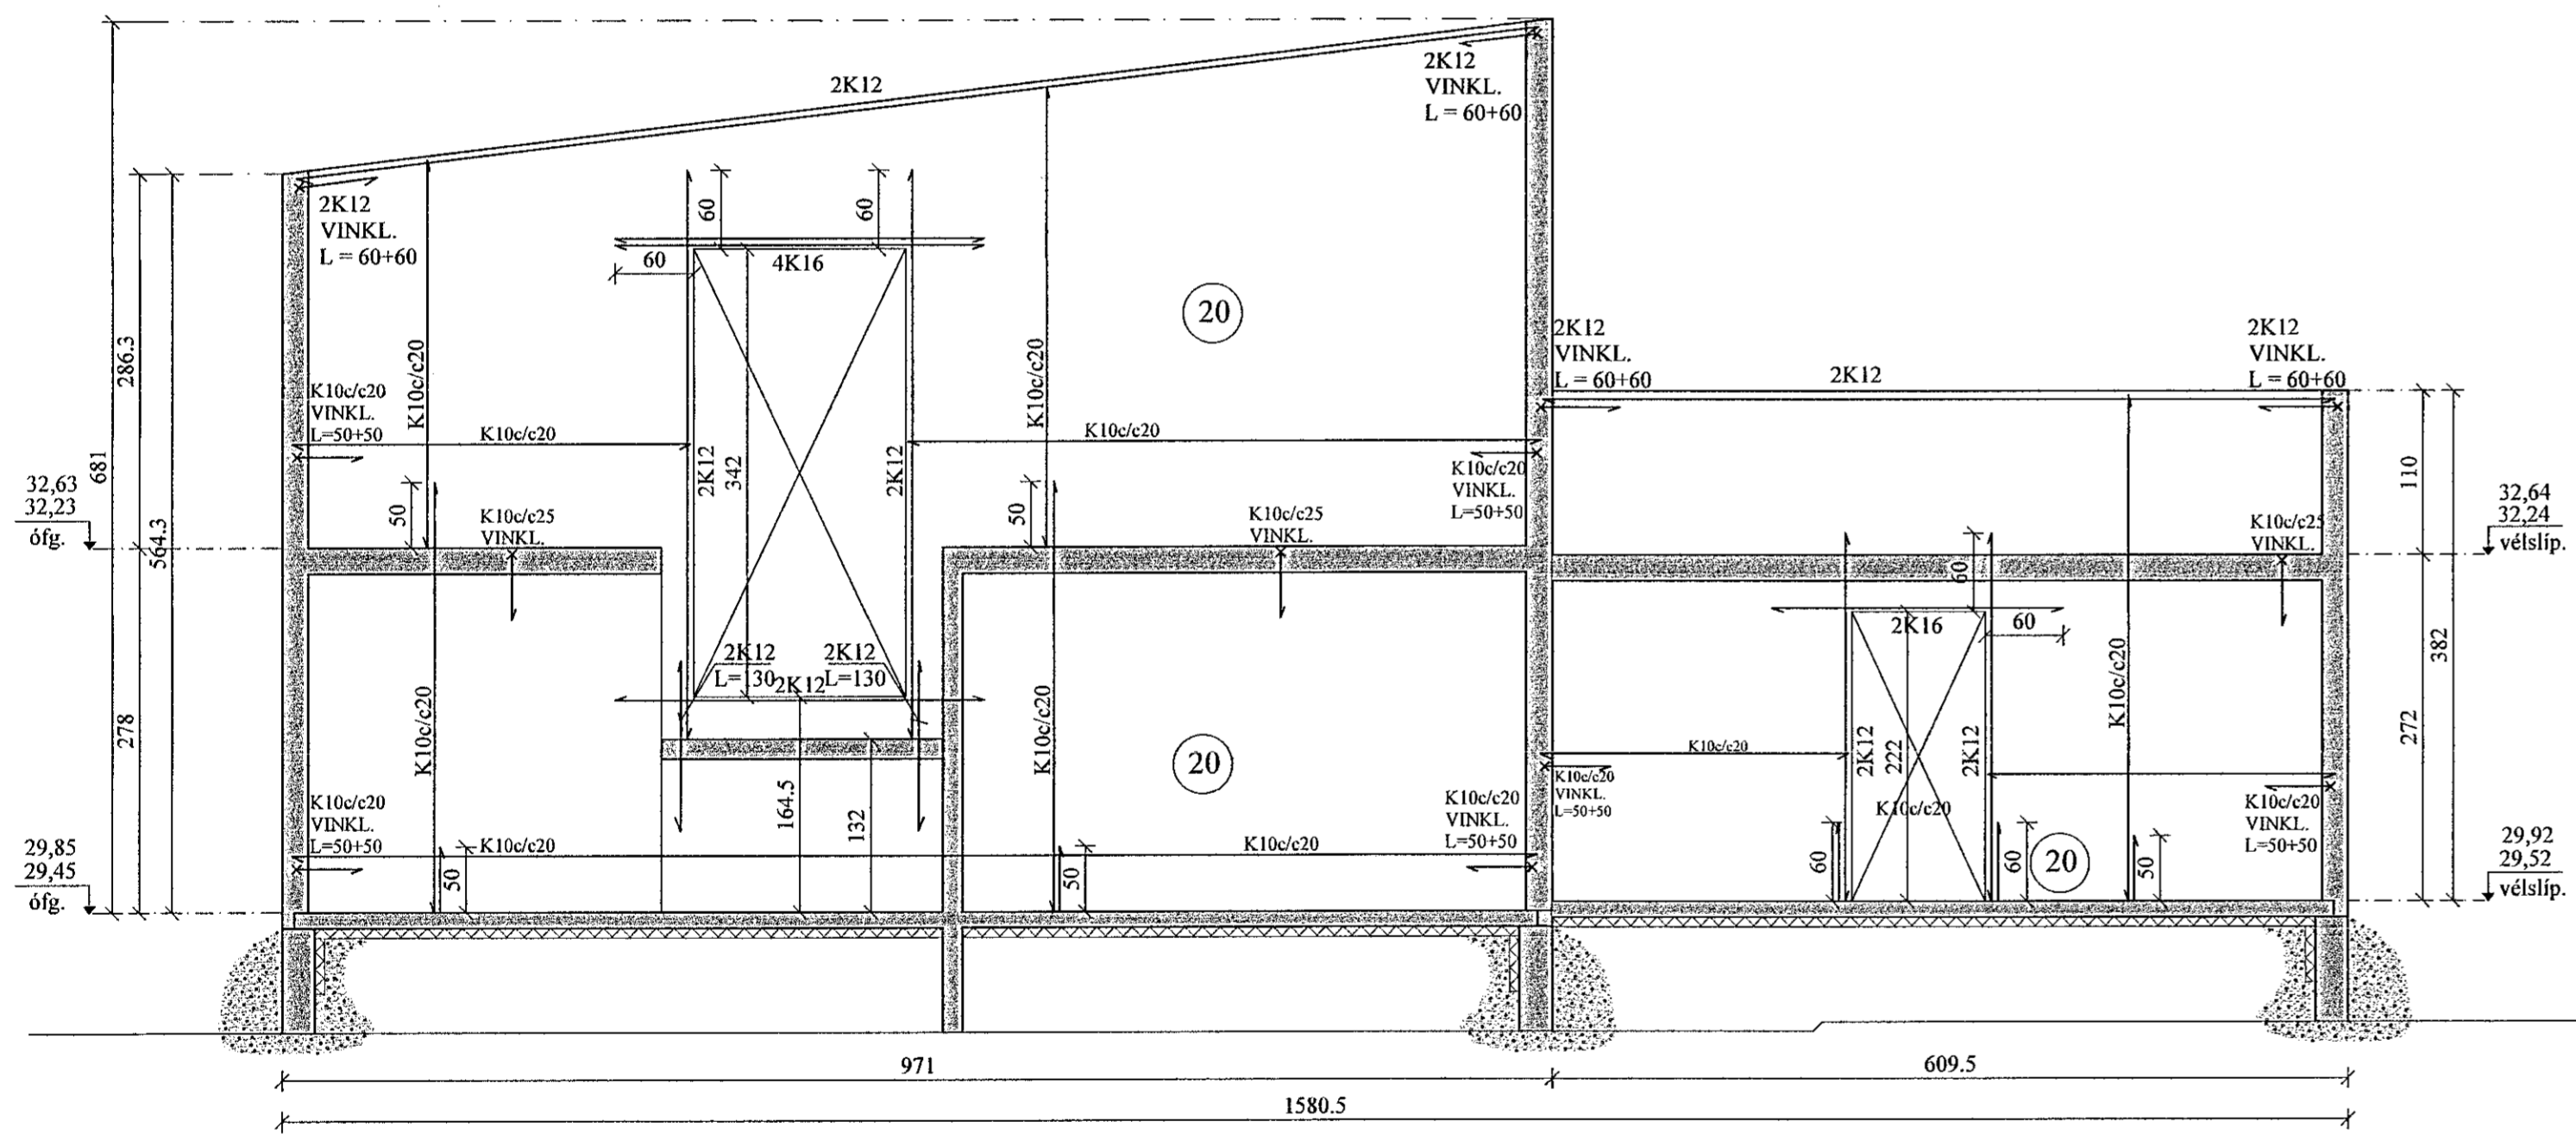

SUÐVESTURVEGGUR, HLIÐARMYND. 1:50  
VEGGUR (V4)

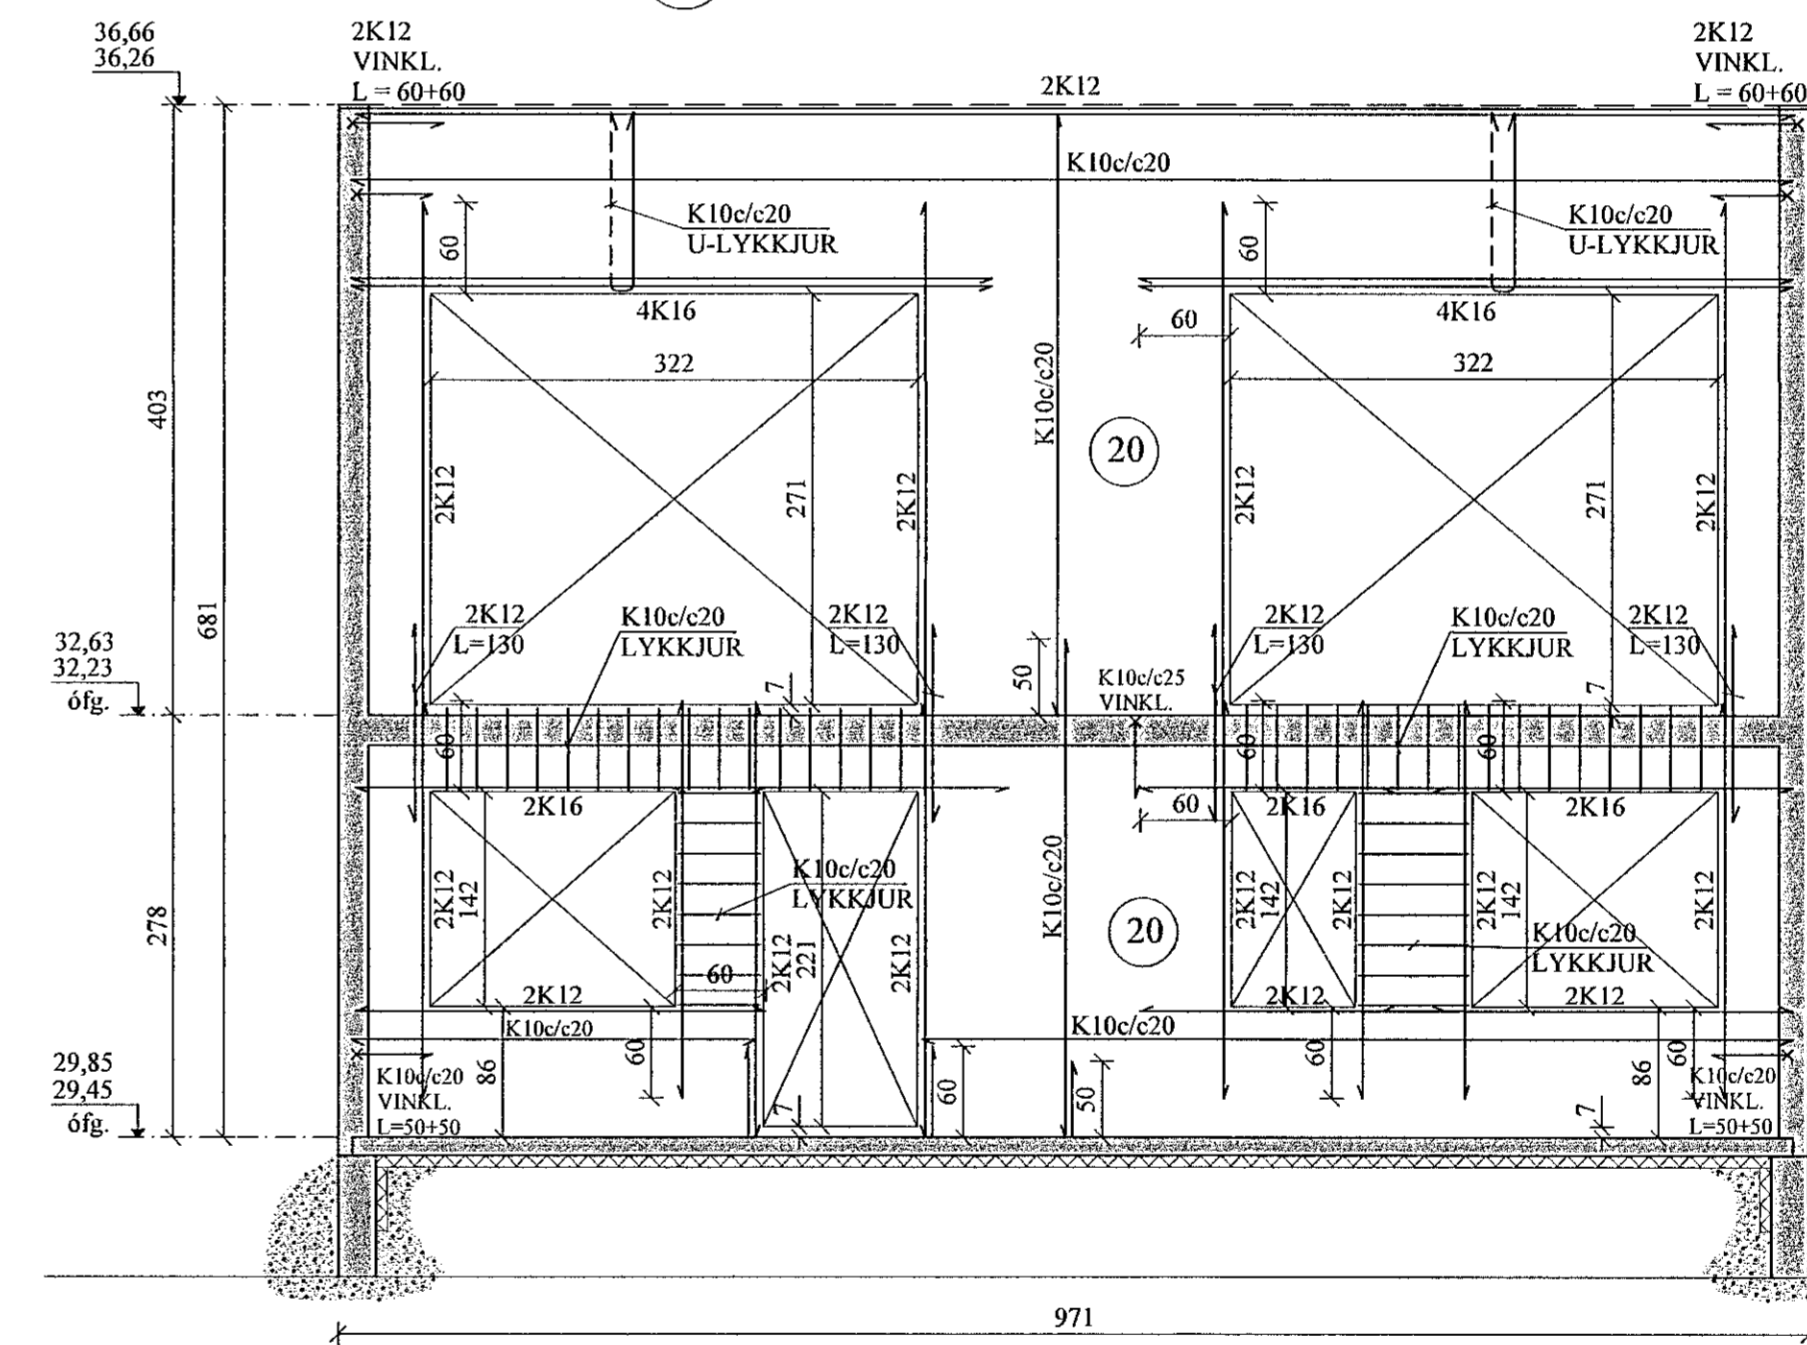

Sambýskki þann  
13. APRÍL 2021  
Byggingaábyggingin / Hafnarfirði

BREYTINGAR	

**TILVÍSANIR:**  
SKÝRINGAR..... SJÁ TEIKN. NR. 1-01  
JÁRNBENDING Í VEGGJUM, NEMA  
ANNAÐ SÉ SÉRSTAKLEGA SÝNT:  
ÚTVEGGIR: K10c/c20 lárétt  
K10c/c20 lóðrétt.  
INNVEGGIR: K10c/c25 lárétt og lóðrétt.  
ÖLL LYKKJUBENDING K10c/c20, NEMA  
ANNAÐ SÉ SÝNT.  
ÖLL JÁRNBENDING ÚTVEGGJA SÉ 5 CM FRÁ  
INNRI BRÚN, EN JÁRNBENDING INNVEGGJA Í  
MIÐRUM VEGGI.

Reikn.	JKR	Apríl '21	Útgefð:	21.04.2021
Teikn.	VP	Apríl '21	Kvarði:	1:50, 1:20
Áth.				1:10
Samb.				

**TINNUSKARÐ 8 - 10** Nr. 1-04  
Hafnarfirði  
Verkluði  
ÚTVEGGIR,  
HLIÐARMYNDIR, SNID.  
Verkfræðistofla  
Jóns Kjartanssonar ehf.  
Bíldshóla 12  
110 Reykjavík  
Sími: 537-0012 Fax: 772-3154  
ft: 549817-2300  
Netfang: jkris54@gmail.com