




SUÐVESTURVEGGUR, HLIÐARMYND. 1:50
VEGGUR (V5)

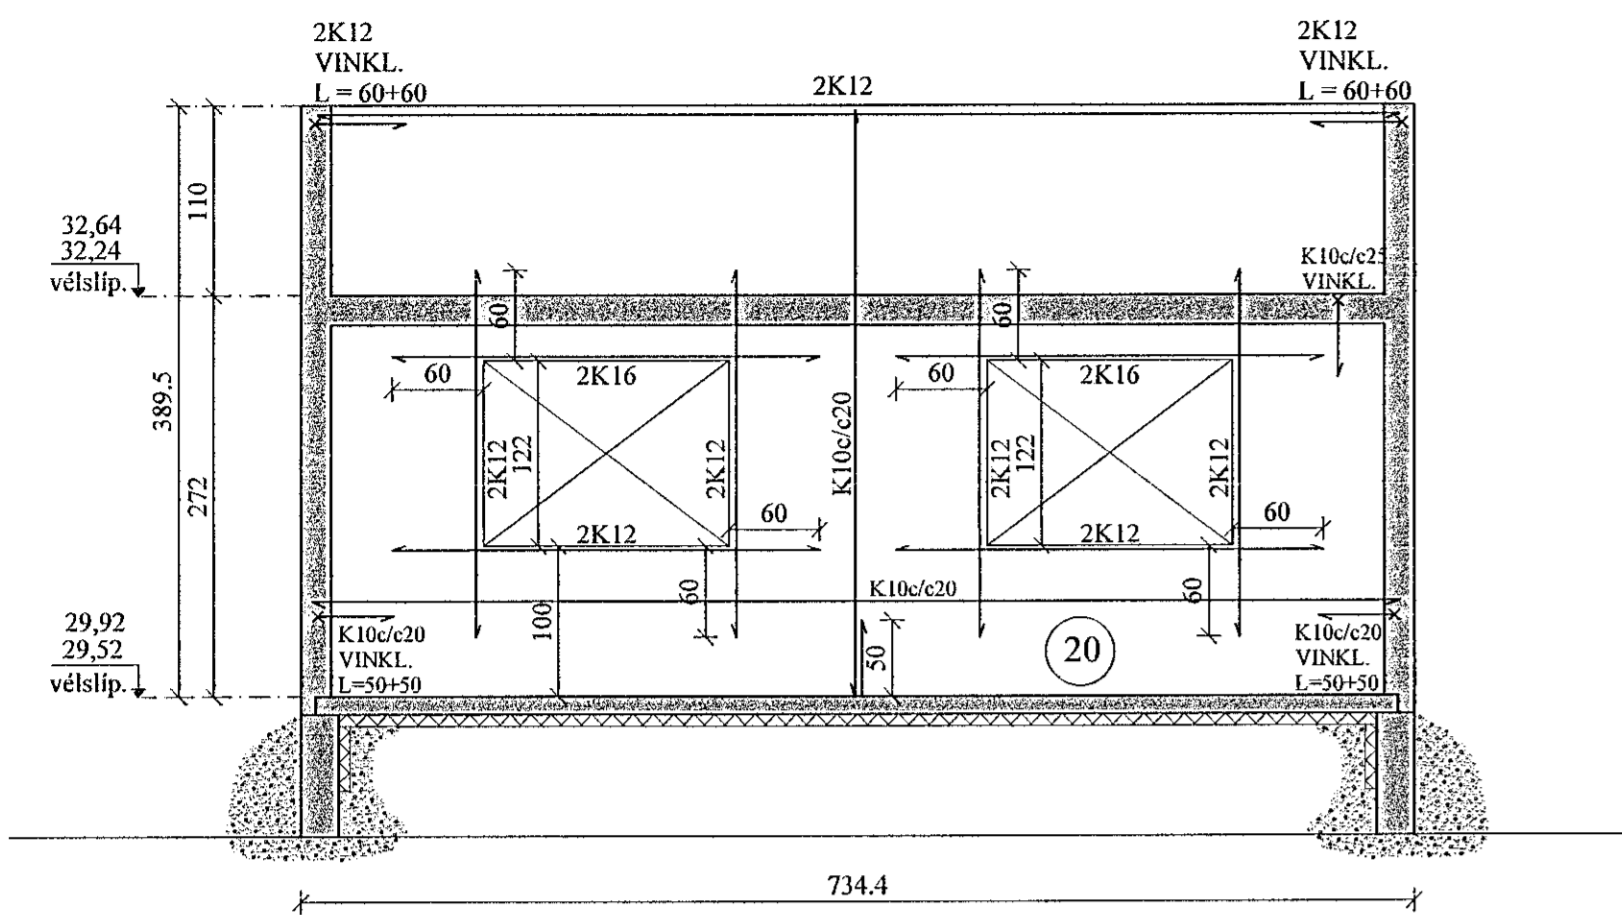


NORÐVESTURVEGGUR, HLIÐARMYND. 1:50
VEGGUR (V6) V6' EKKI GLUGGAR

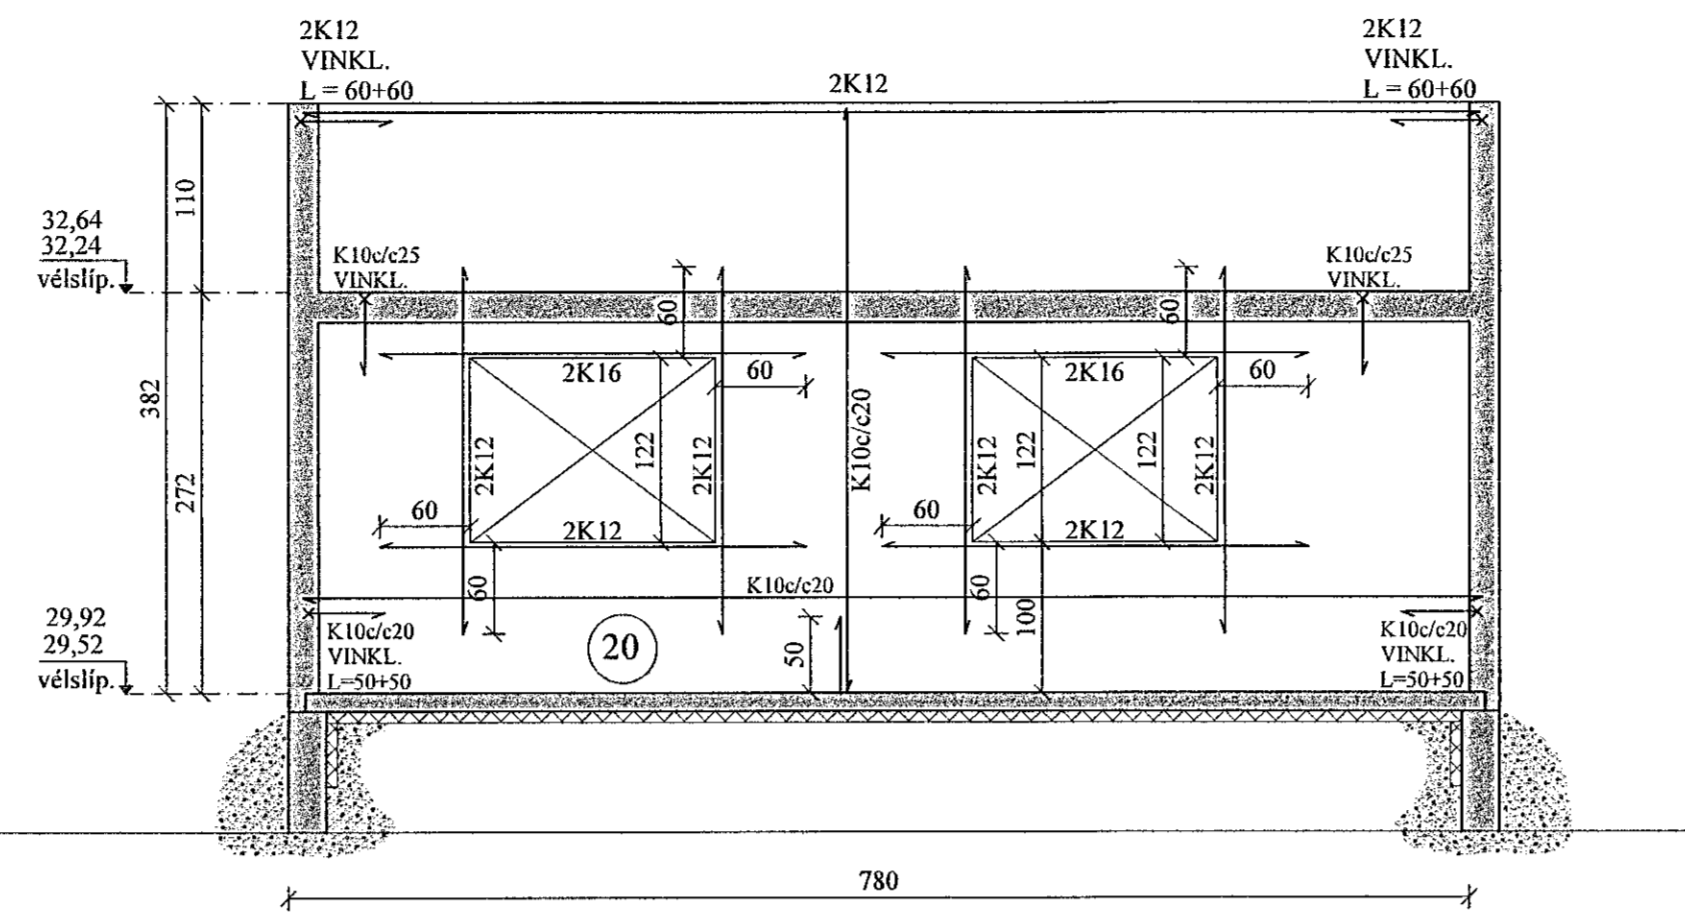

NORÐVESTURVEGGUR, HLIÐARMYND. 1:50
VEGGUR (V7)

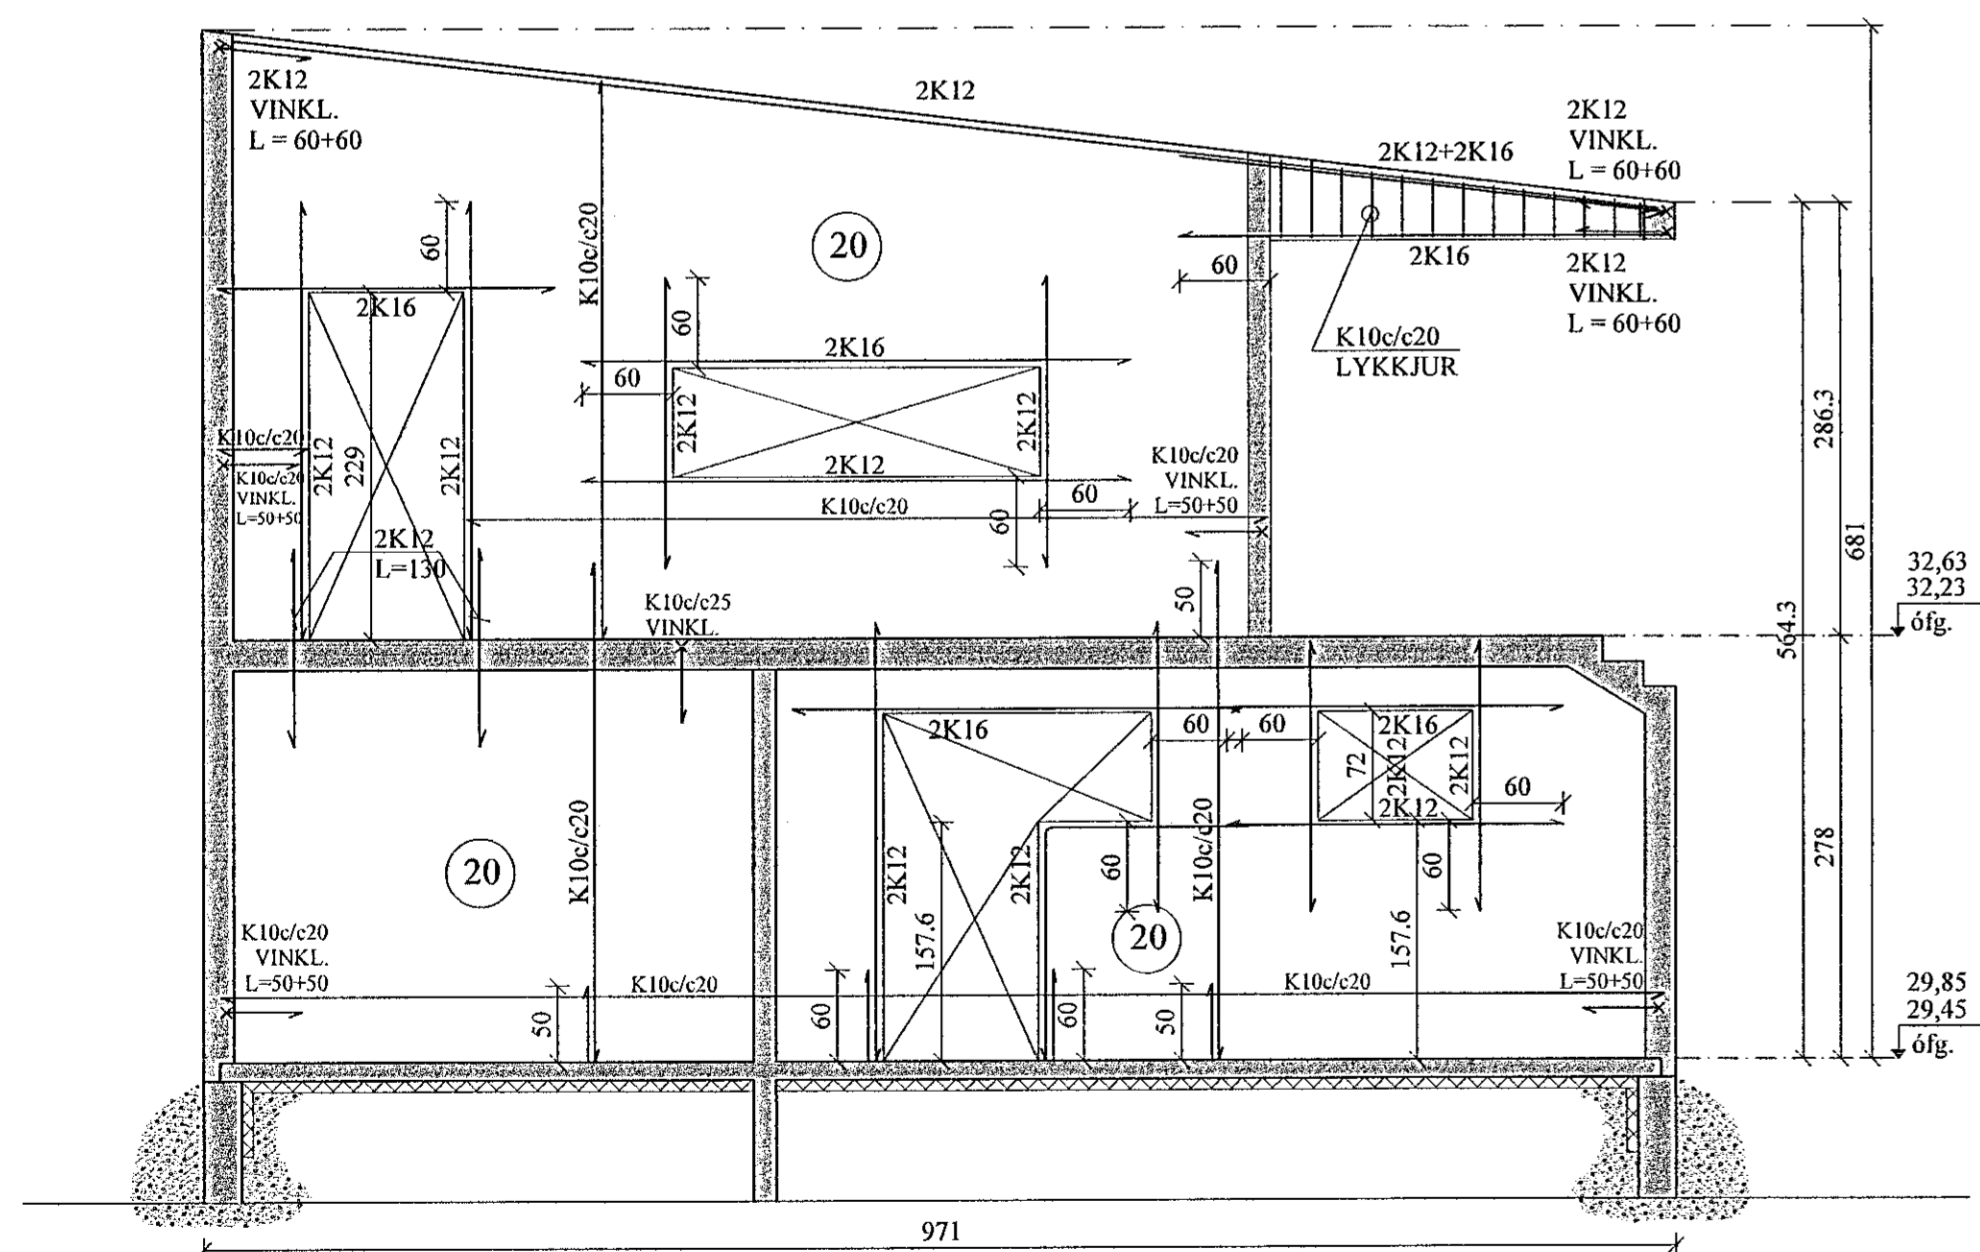

KENNIMYND

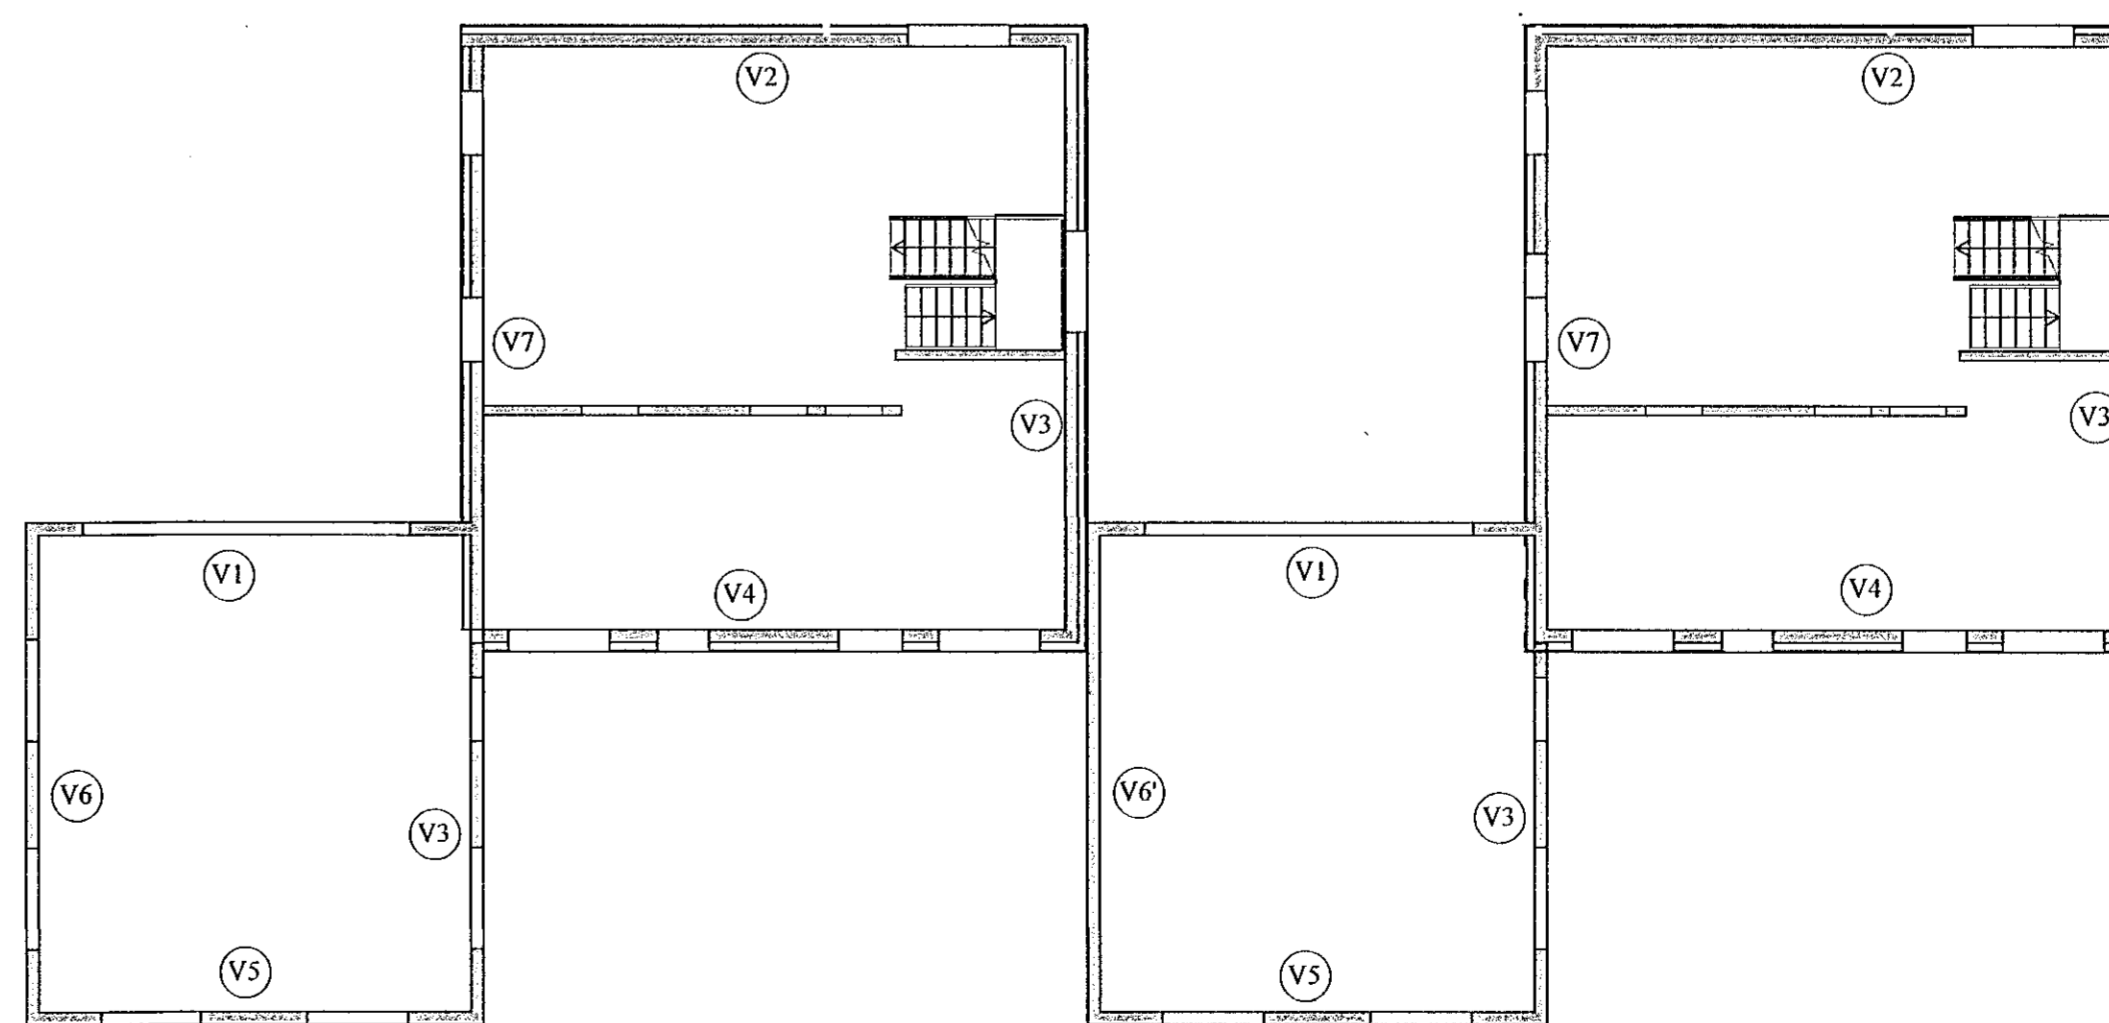

BREYTINGAR	

TIL VÍSANIR:
SKÝRINGAR..... SJÁ TEIKN. NR. 1-01
JÁRNBENDING Í VEGGJUM, NEMA
ANNAD SÉ SÉRSTAKLEGA SÝNT:
ÚTVEGGIR: K10c/c20 lárétt
 K10c/c20 lóðrétt.
INNVEGGIR: K10c/c25 lárétt og lóðrétt
ÖLL LYKKJUBENDING K10c/c20, NEMA
ANNAD SÉ SÝNT.
ÖLL JÁRNBENDING ÚTVEGGJA SÉ 5 CM FRÁ
INNRI BRÚN, EN JÁRNBENDING INNVEGGJA Í
MIÐJUM VEGG.

Reikn.	JKR	Apríl '21	Útgefið:	21.04.2021
Teikn.	VP	Apríl '21	Kvarði:	1:50, 1:20
Ath.				1:10
Samp.				

TINNUSKARD 8 - 10		Nr.	1-05
Hafnarfjörð			
Verkhluði ÚTVEGGIR, HLIÐARMYNDIR, SNID.		Verkhluðistola Jóna Króljónsdóttir ehf. Bískúpláta 12 110 Reykjavík Sími: 537-0022 Fax: 772-3154 E: 549917@vkk Netfang: jkr@vkk.com	