


# GÓLFHITAKERFI, 2. HÆÐ, GRUNNMYND.1:50

Samþykkt þann  
13. Júní 2021  
Bygginguvaldinn í Hafnarfirði

8

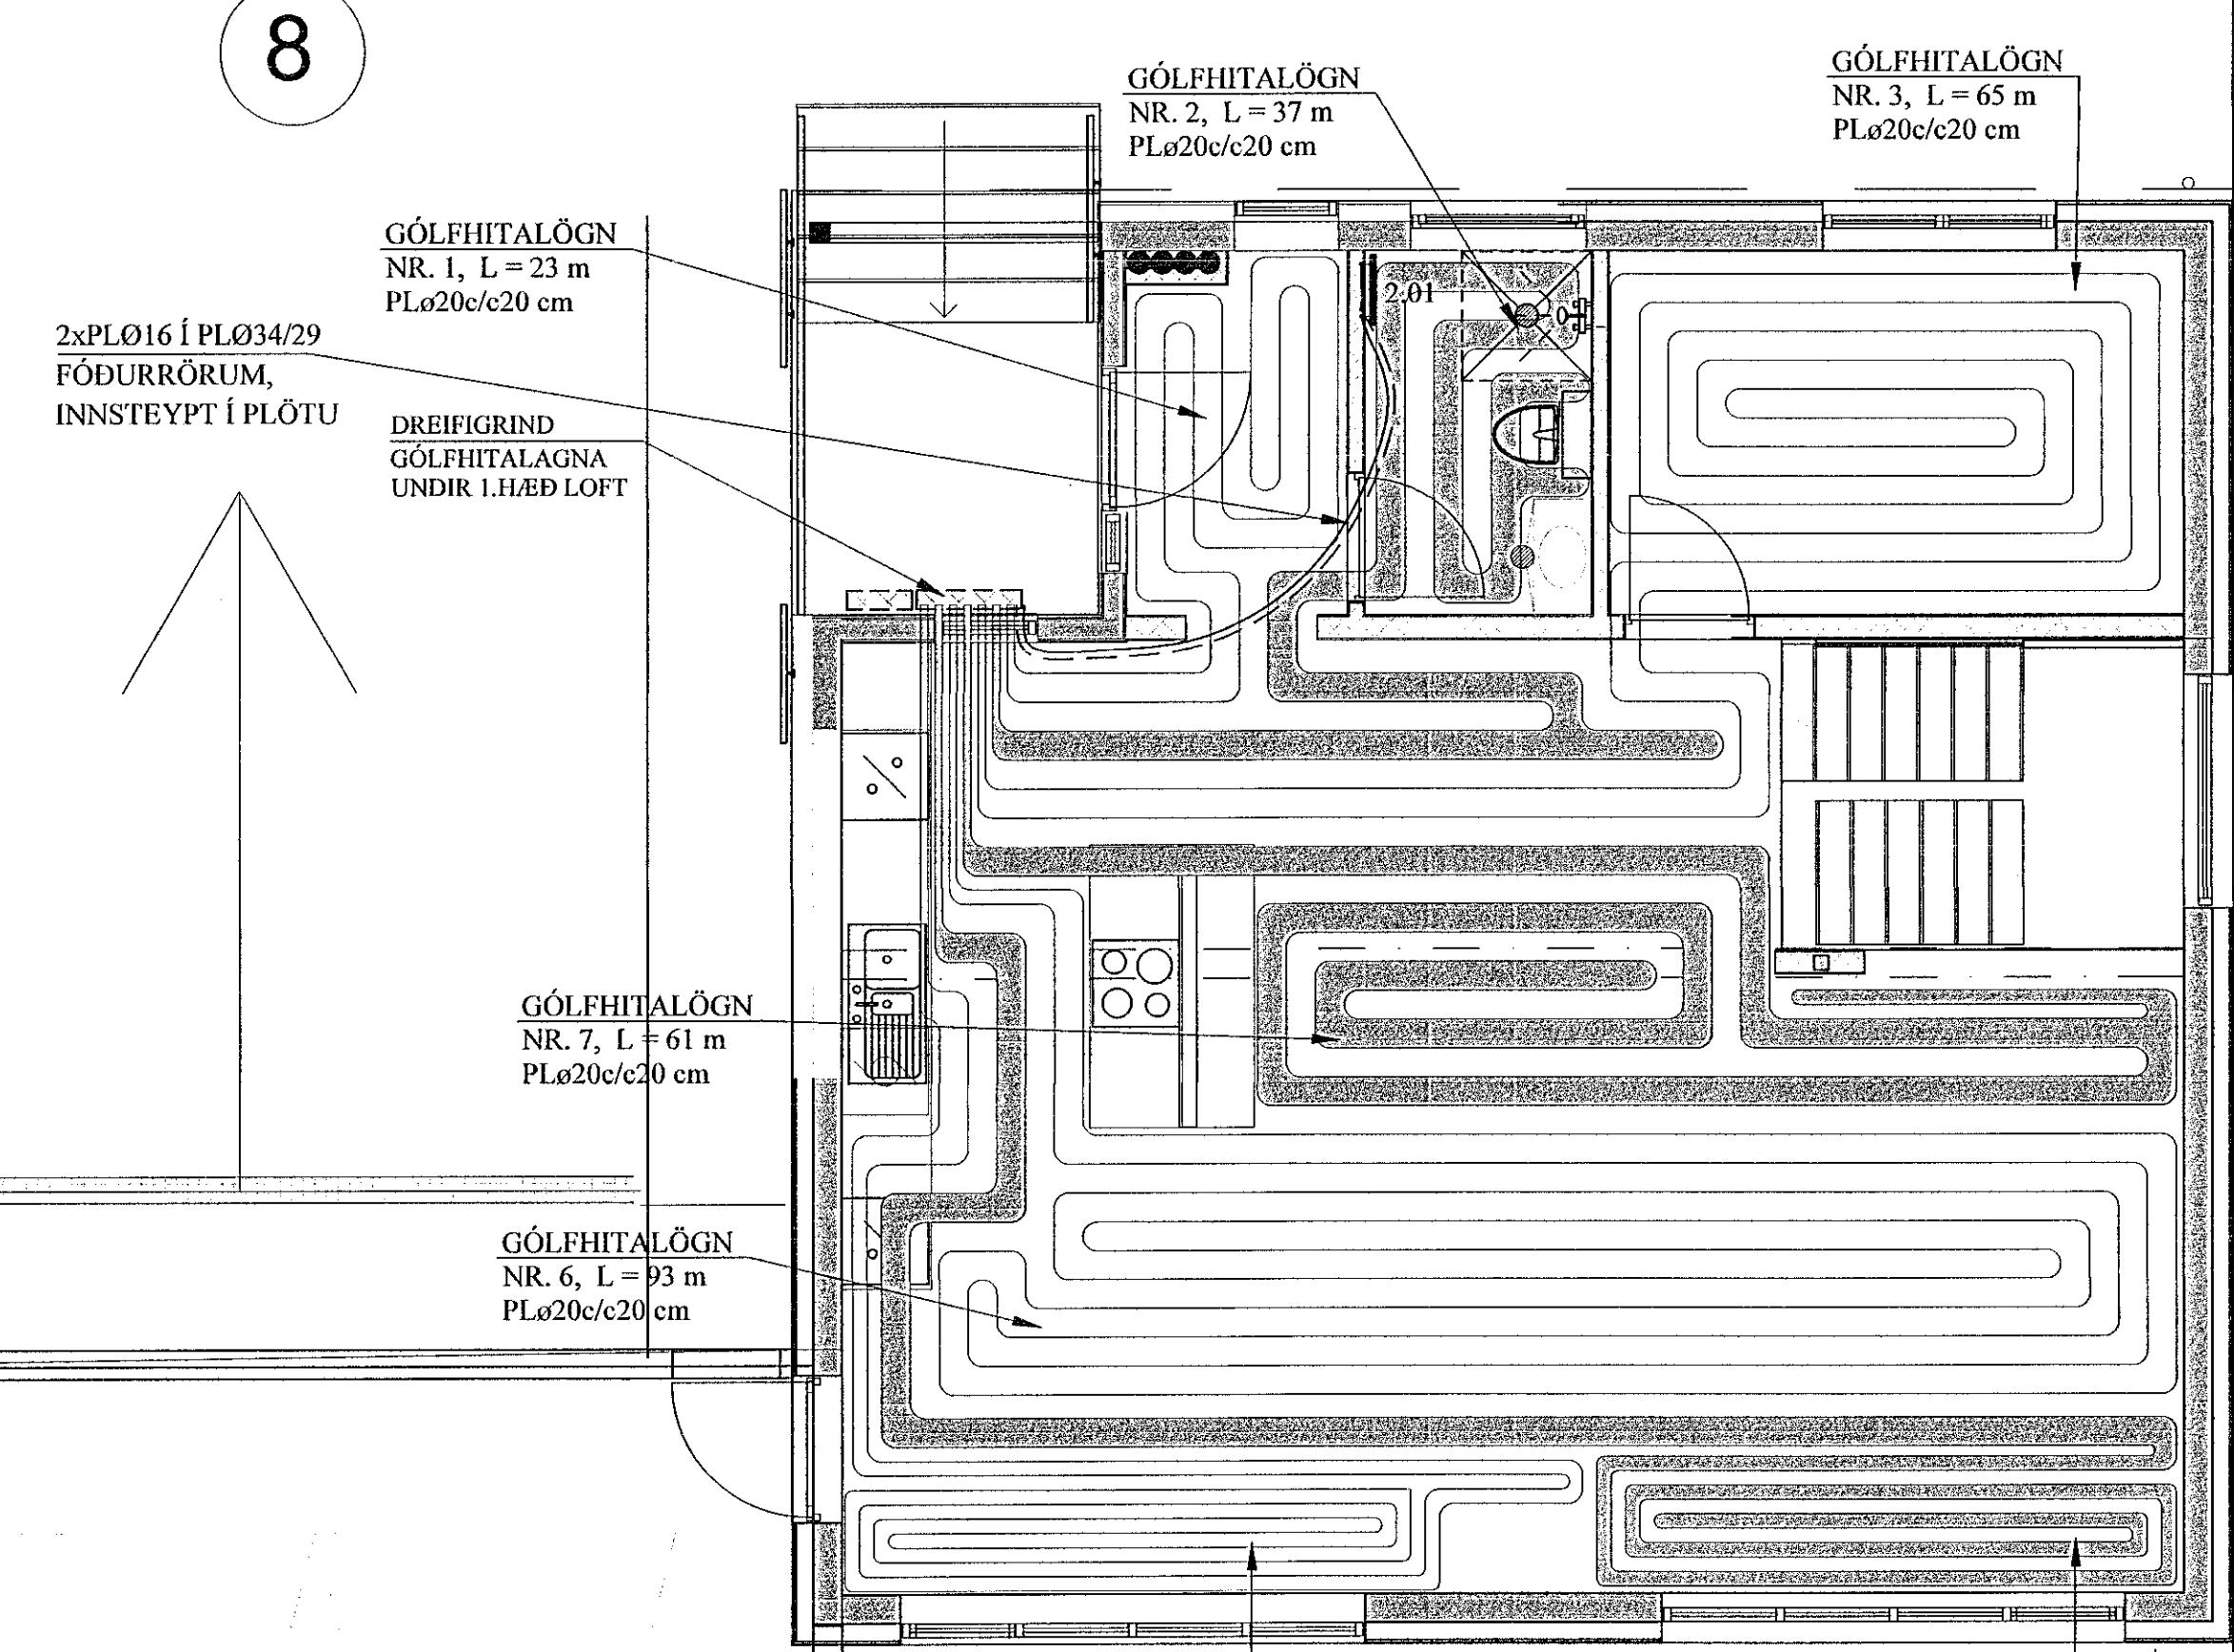

2xPLØ16 í PLØ34/29  
FÓÐURRÖRUM,  
INNSTEYPT Í PLÖTU

DREIFIRIND  
GÓLFHITALAGNA  
UNDIR I.HÆÐ LOFT

GÓLFHITALÖGN  
NR. 1, L = 23 m  
PLØ20c/c20 cm

GÓLFHITALÖGN  
NR. 2, L = 37 m  
PLØ20c/c20 cm

GÓLFHITALÖGN  
NR. 3, L = 65 m  
PLØ20c/c20 cm

GÓLFHITALÖGN  
NR. 7, L = 61 m  
PLØ20c/c10 cm

GÓLFHITALÖGN  
NR. 6, L = 93 m  
PLØ20c/c20 cm

GÓLFHITALÖGN  
NR. 5, L = 59 m  
PLØ20c/c10 cm

14

GÓLFHITALÖGN  
NR. 4, L = 73 m  
PLØ20c/c10 cm  
PLØ20c/c20 cm

AFL GÓLFHITALAGNAR:				
14				
Nr.	Lengd (m)	Afl (W)	Rými	
1	23	460	Forstofa	
2	37	740	Bað	
3	65	1300	Herbergi	
4	73	1460	Stofa/eldhús	
5	59	1180	Stofa/eldhús	
6	93	1860	Stofa/eldhús	
7	61	1220	Stofa/eldhús	
Alls:		8220		

GÓLFHITALÖGN  
NR. 2, L = 37 m  
PLØ20c/c20 cm

GÓLFHITALÖGN  
NR. 3, L = 65 m  
PLØ20c/c20 cm

GÓLFHITALÖGN  
NR. 1, L = 23 m  
PLØ20c/c20 cm

GÓLFHITALÖGN  
NR. 7, L = 61 m  
PLØ20c/c20 cm

GÓLFHITALÖGN  
NR. 6, L = 93 m  
PLØ20c/c20 cm

GÓLFHITALÖGN  
NR. 5, L = 59 m  
PLØ20c/c10 cm

16

GÓLFHITALÖGN  
NR. 4, L = 73 m  
PLØ20c/c10 cm  
PLØ20c/c20 cm

AFL GÓLFHITALAGNAR:				
16				
Nr.	Lengd (m)	Afl (W)	Rými	
1	23	460	Forstofa	
2	37	740	Bað	
3	65	1300	Herbergi	
4	73	1460	Stofa/eldhús	
5	59	1180	Stofa/eldhús	
6	93	1860	Stofa/eldhús	
7	61	1220	Stofa/eldhús	
Alls:		8220		

## SKÝRINGAR FYRIR GÓLFHITALAGNIR:

- a. Í DREIFIRÖRUM: Í LAGNASTOKKUM PEXRÖR MED SÚREFNISKÁPU, FINANGRUÐ MED DRAGHÓLKUM Í ÁLKÁPU, (t.d. Wirsbo-eva/PEX) OG Í STEYPTUM GÓLFPLÖTUMSÖMU RÖR Í VEL SVEIGJANLEGU PEH BYLJURÖRI ("RÖR Í RÖR").

b. Í GÓLFMOTTUM: PEXRÖR MED SÚREFNISKÁPU GERÐAR FYRIR 60°C OG 0,6 MPa Í 50 ÁR. (t.d. Wirsbo-eva/PEX). RÖRIN SKULU VIÐURKENND AF RB.

c. Í DEILIRÖRUM: AFSINKUNARÞOLIN MESSINGRÖR Ø20 FRÁ SAMA FRAMLEIÐANDA OG PEXRÖRIN.
- VIÐ TENGINGAR SKAL NOTA TILHEYRANDI FITTINGS VIÐURKENNDAN Í HITALAGNIR AF RB. LAGNAVINNA SKAL FRAMKVEMD SKV. FYRIRMÆLUM FRAMLEIÐANDA LAGNAEFNISINS. VATNSÞRÝSTINGUR, 0.2MPa, SKAL HAFÐUR Á RÖRUM VIÐ ÚTLAGNINGU STEYPU.

3. FESTA SKAL UTANÁLIGGJANDI LAGNIR MED 1200 mm MILLIBILI.

4. HREINSA SKAL ÖLL ÓHREININDI OG SVARF ÚR LÖGNUM.

5. SETJA SKAL RIFFLUÐ HLÍÐARRÖR FYRIR 20 mm SÖNGUR TIL VARNAR ÞAR SEM PÍPUR FARA GEGNUM VEGGI, GÓLF, TENGJAST KISTUM OG Á FRAMRÁSARLAGNIR AÐ MOTTUM.

BREYTINGAR	

## TILVÍSANIR:

SKÝRINGAR..... SJÁ TEIKN. NR. 2-01

*Dr. M. Valld*

Reikn.	JKR	Apríl '21	Útgjaf:	21.04.2021
Teikn.	VP	Apríl '21	Kvarði:	1:50
Ath.				1:10
Samþ.				

TINNUSKARÐ 8 - 10 Nr. 2-07  
Hafnarfirði

Verklutni  
GÓLFHITAKERFI,  
2. HÆÐ, GRUNNMYND,  
SKÝRINGAR OG SNID.


Verkfræðisala  
Jóna Kristjánsdóttir ehf.  
Bíldahlata 12  
110 Reykjavík  
Sími: 537-9002 Gsm: 772-9154  
Hl: 540817-0300  
Netfang: jkris54@gmail.com

## HANDKLÆÐAOFNAR:

Nr. ofns	Afköst W	Mestu mál (mm)			Stúta- staða	Ofnagerð	Ath.
		Hæð	Lengd	Þykkt			
2.01	250	1200	500	50	E-F	-	Bað
2.02	250	1200	500	50	E-F	-	Bað

## SNID X - X. 1:10

Í SNID X' - X' ER  
c/c = 10 cm

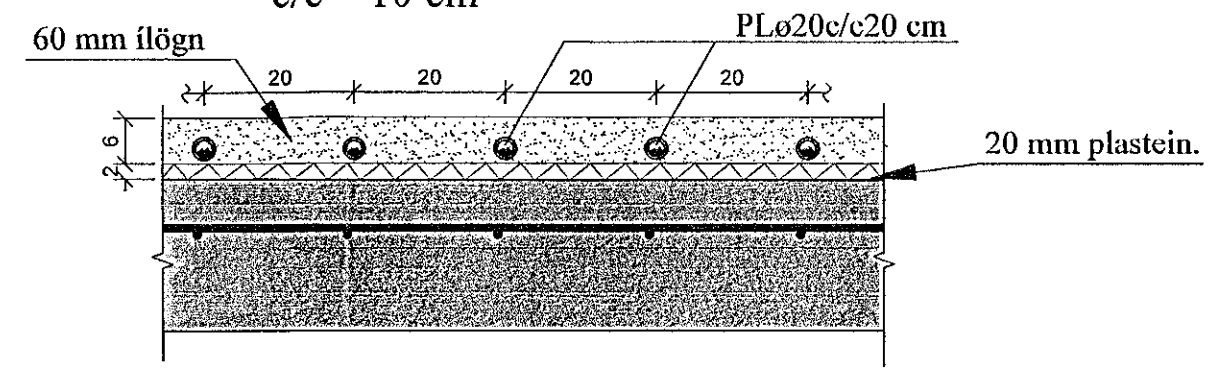

## GÓLFHITALÖGN:

PLØ20c/c20 cm, LAGT Í ÍLÖGN,  
NEMA ANNAD SÉ TEKID FRAM.