
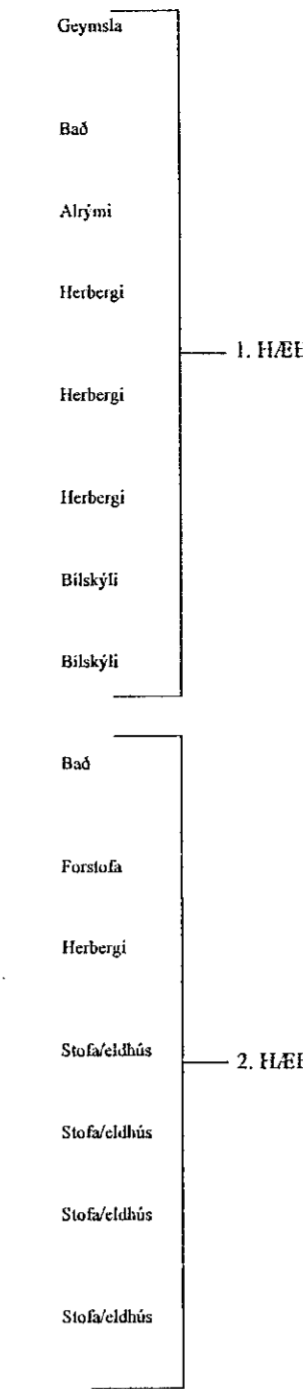


KERFISMYND GÓLFHITAKERFIS.

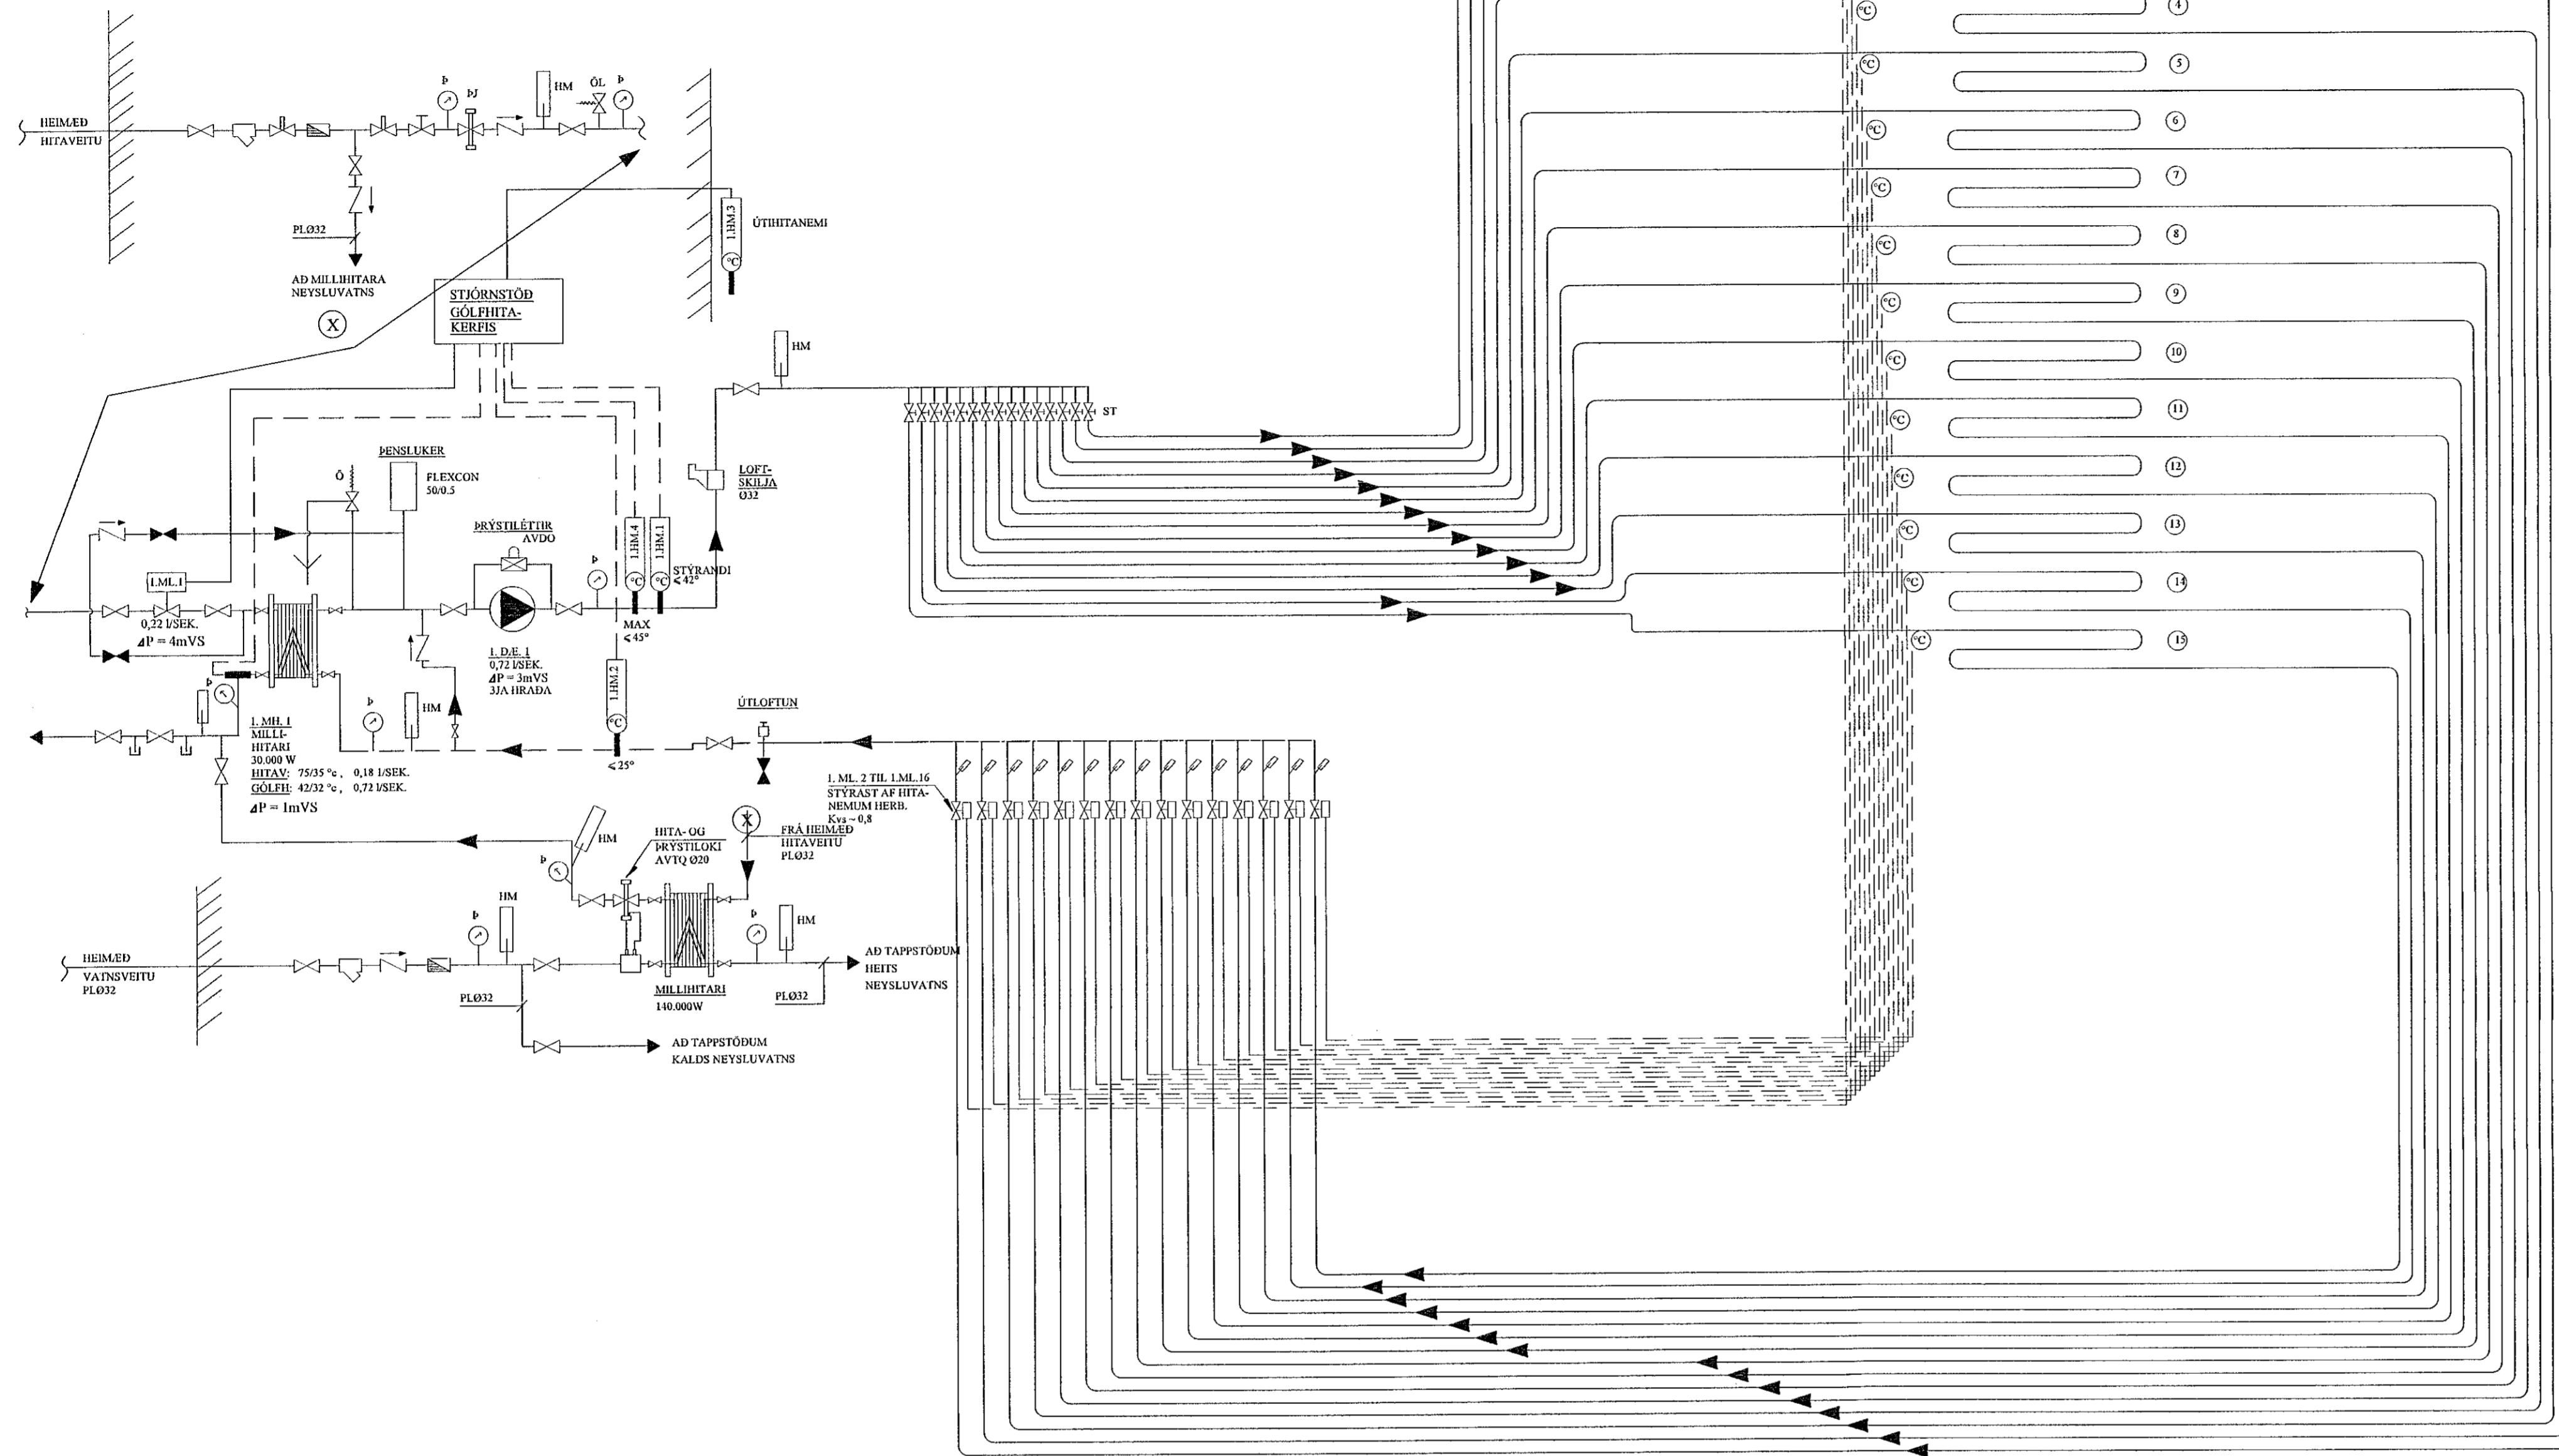

Samþykkt þann
15. Júní 2021
Bygginguáhrifunni / Háfarinnar

TÆKJALISTI:

- I.D.Æ.1 HRINGRÁSARDÉLA
AFKÖST: 0,72 l/s VIÐ $\Delta P = 30$ kPa. MÓTOR 1x220 V.
HLUTVERK: HRINGRÁSARDÉLA FYRIR GÓLFHITAKERFI.
DÉLA GENGUR STÖÐUGT.
- I.ML.1 MÓTORLOKI
STÝRIR RENNSLI HITAVEITUVATNS
INN Á MILLIHITARA
- I.MH.1 VARMASKIPTIR
PLÖTUVARMASKIPTIR FYRIR GÓLFHITAKERFI
AFKÖST: 30 kW, $\Delta P = 1m$ VS
- I.HM.1 HITASKYNNJARI, STÝRANDI
HITASKYNNJARI ER STAÐSETTUR Í FRAMRÁS
EFTIR BLÖNDUN. STILLTUR Á 42°C
- I.HM.2 HITASKYNNJARI
HITASKYNNJARI ER STAÐSETTUR Í BAKRÁS
STILLTUR Á 32°C
- I.HM.3 ÚTHITANEMI
MÆLISVIÐ -10 - 20°C. EYKUR/MINNKAU RENNSLI Í GEGNUM
MÓTORLOKA EFTIR ÚTHITASTIGI
- I.HM.4 HITANEMI
LOKAR FYRIR MÓTORLOKA EF HITASTIG > 45°C
- I.HM.5 HITANEMI
LOKAR FYRIR MÓTORLOKA EF HITASTIG > 60°C


KERFISLÝSING, GÓLFHITAKERFI

GÓLFHITAKERFI ER BÚIÐ DÆLU OG UPPBLÖNDUN PAR SEM MÓTORLOKI I.ML.1
HELDUR INNSTILTUM FRAMRÁSARHITA STÖÐUGUM, MAX 42° OG STJÓRNAD ER AF
VATNSHITASKYNNJARA OG ÚTHITANEMA.

ÚTHITASKYNNJARI EYKUR/MINNKAU RENNSLI Í GEGNUM I.ML.1 EFTIR ÚTHITA. ÞEGAR ÚTHITI ER
-15°C ÞÁ ER FRAMRÁSARHITI Á GÓLFHITAKERFI STILLTUR Á 42°C. ÞEGAR ÚTHITI ER 0°C ÞÁ LÆKKAR
FRAMRÁSARHITINN Í 35°C. FRAMRÁSARHITI GÓLFHITAKERFIS FER ÞÓ ALDREI NIÐUR FYRIR
INNSTILT ÖSKGILDI.

RENNSLI Í HVERRI GÓLFHITALÖGN ER STJÓRNAD MED MÓTORLOKUM SEM TENGDIR ERU
HITANEMUM / STILLUM Í HVERJU RÝMI.

TENGIKISTA GÓLFHITALAGNA, (8+7) STÚTA, FYRIR 1. OG 2. HÆÐ

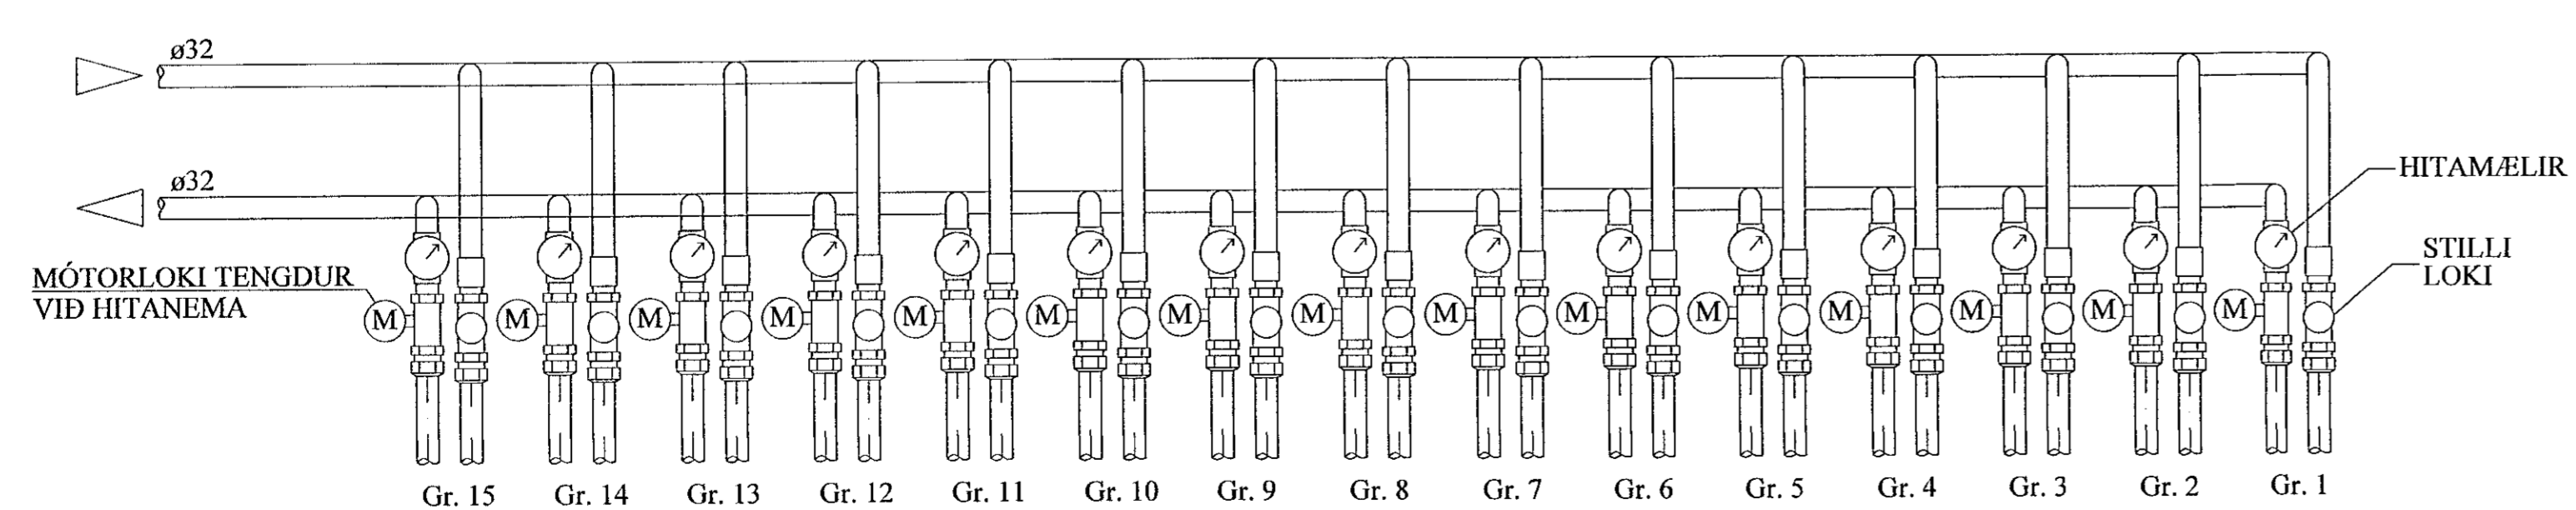

SKÝRINGAR:

- MERKINGAR:
- KALT VATN
 - HEITT VATN
 - FRAMRÁS HITALAGNAR
 - BAKRÁS HITALAGNAR
 - RENNILOKI / KÜLULOKI
 - ÞRÝSTUAFNARI
 - STILLILOKI
 - EINSTREYMSLOKI
 - ÖRYGGISLOKI
 - UPPBLÖNDUNARLOKI
 - HITASTÝRÐUR LOKI
 - SEGULLOKI
 - MÓTORLOKI
 - VARMASKIPTIR
 - ÞRÝSTIMINNKAU
 - SÍA
 - DÉLA
 - LOFTTÆMING
 - HITAMÆLIR
 - HITANEMI
 - ÞRÝSTINGSMÆLIR
 - ÞRÝSTINGSMEMI
 - TÆMING

BREYTINGAR

TILVÍSANIR:
SKÝRINGAR..... SJÁ TEIKN. NR. 2-01

[Signature]

Reikn.	JKR	April '21	Útgáfud.	21.04.2021
Teikn.	JKR	April '21	Kvarði:	ENGINN
Ath.				
Samþ.				
TINNUSKARÐ 8 - 10				Nr. 2-09
Verkhúti GÓLFHITALÖGN OG NEYSLUVATNSKERFI, KERFISMYND.				Verkhúti Jóns Krísjónssonar ehf Bískúpsbra 12 110 Reykjavík Sími: 537-4002 Fax: 772-3154 Kl: 540817-0300 Netfang: jkris54@gmail.com