




Samþykkt þann
10. Júní 2021
Byggingaálfuráráðgjafi í Hafnarfirði

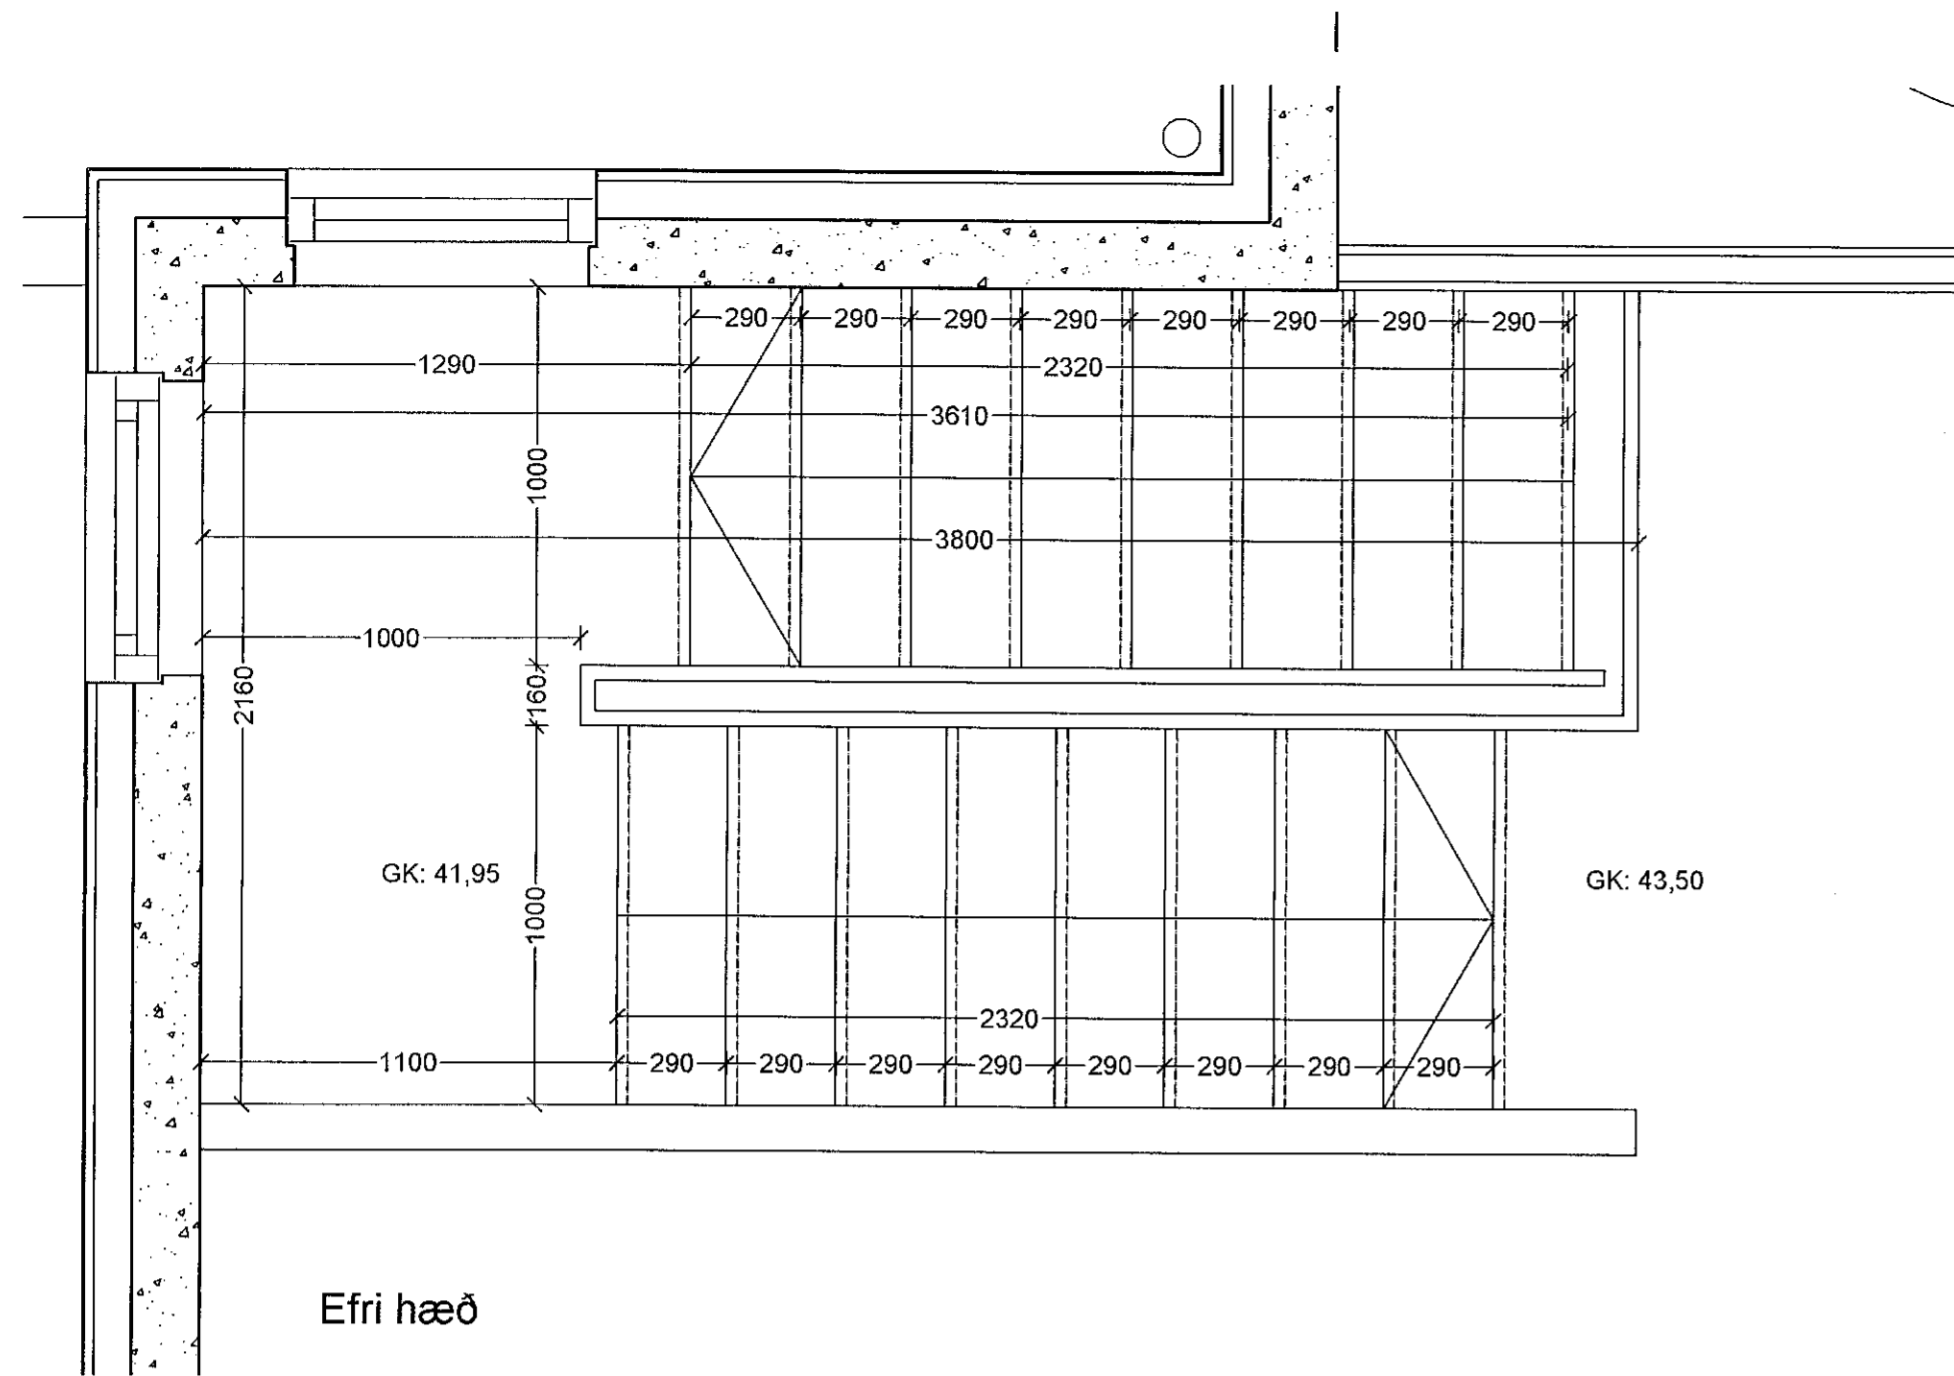

Efri hæð

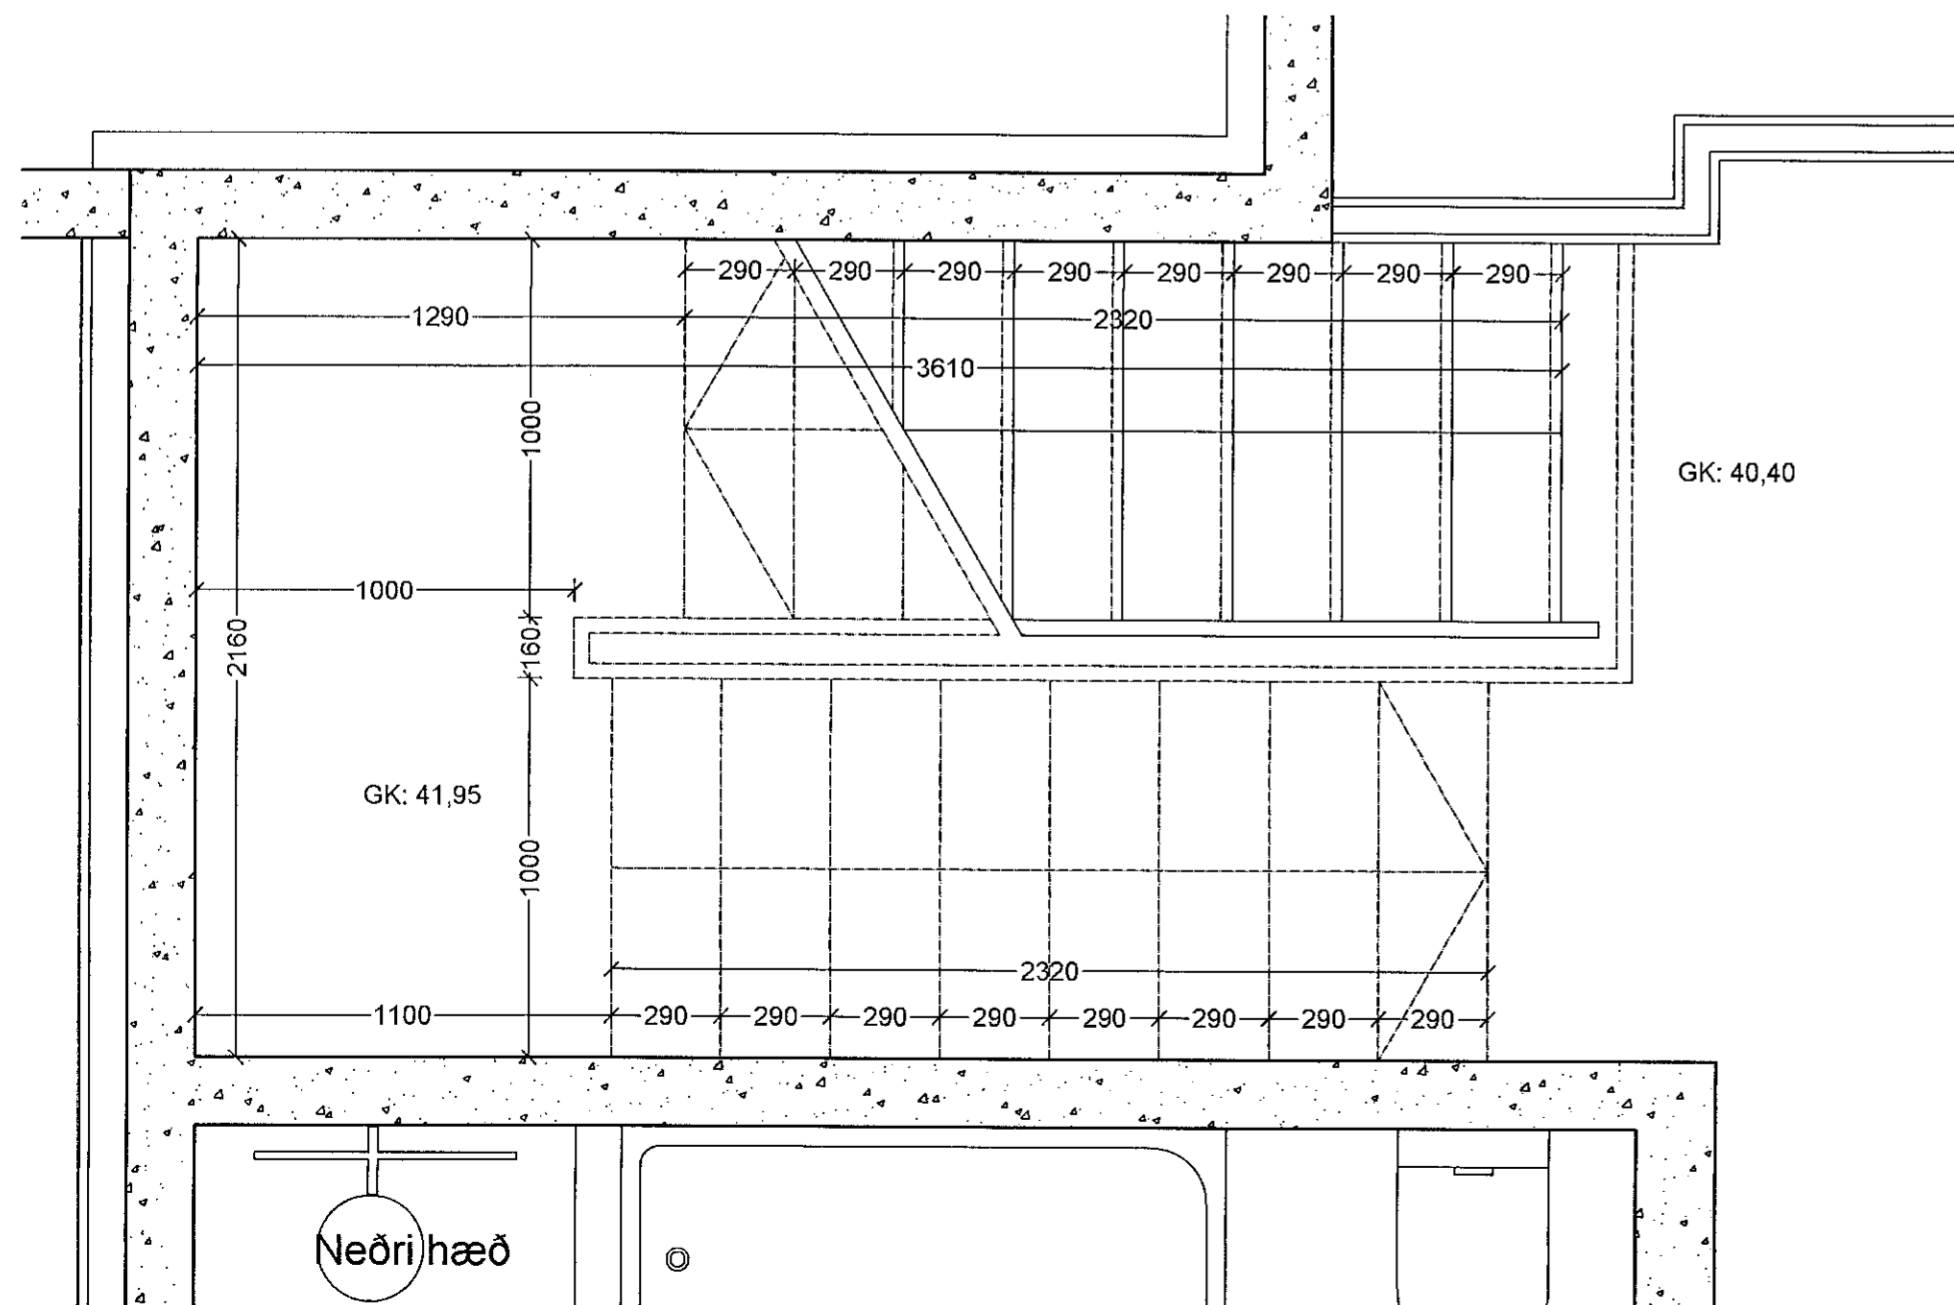

Neðri hæð

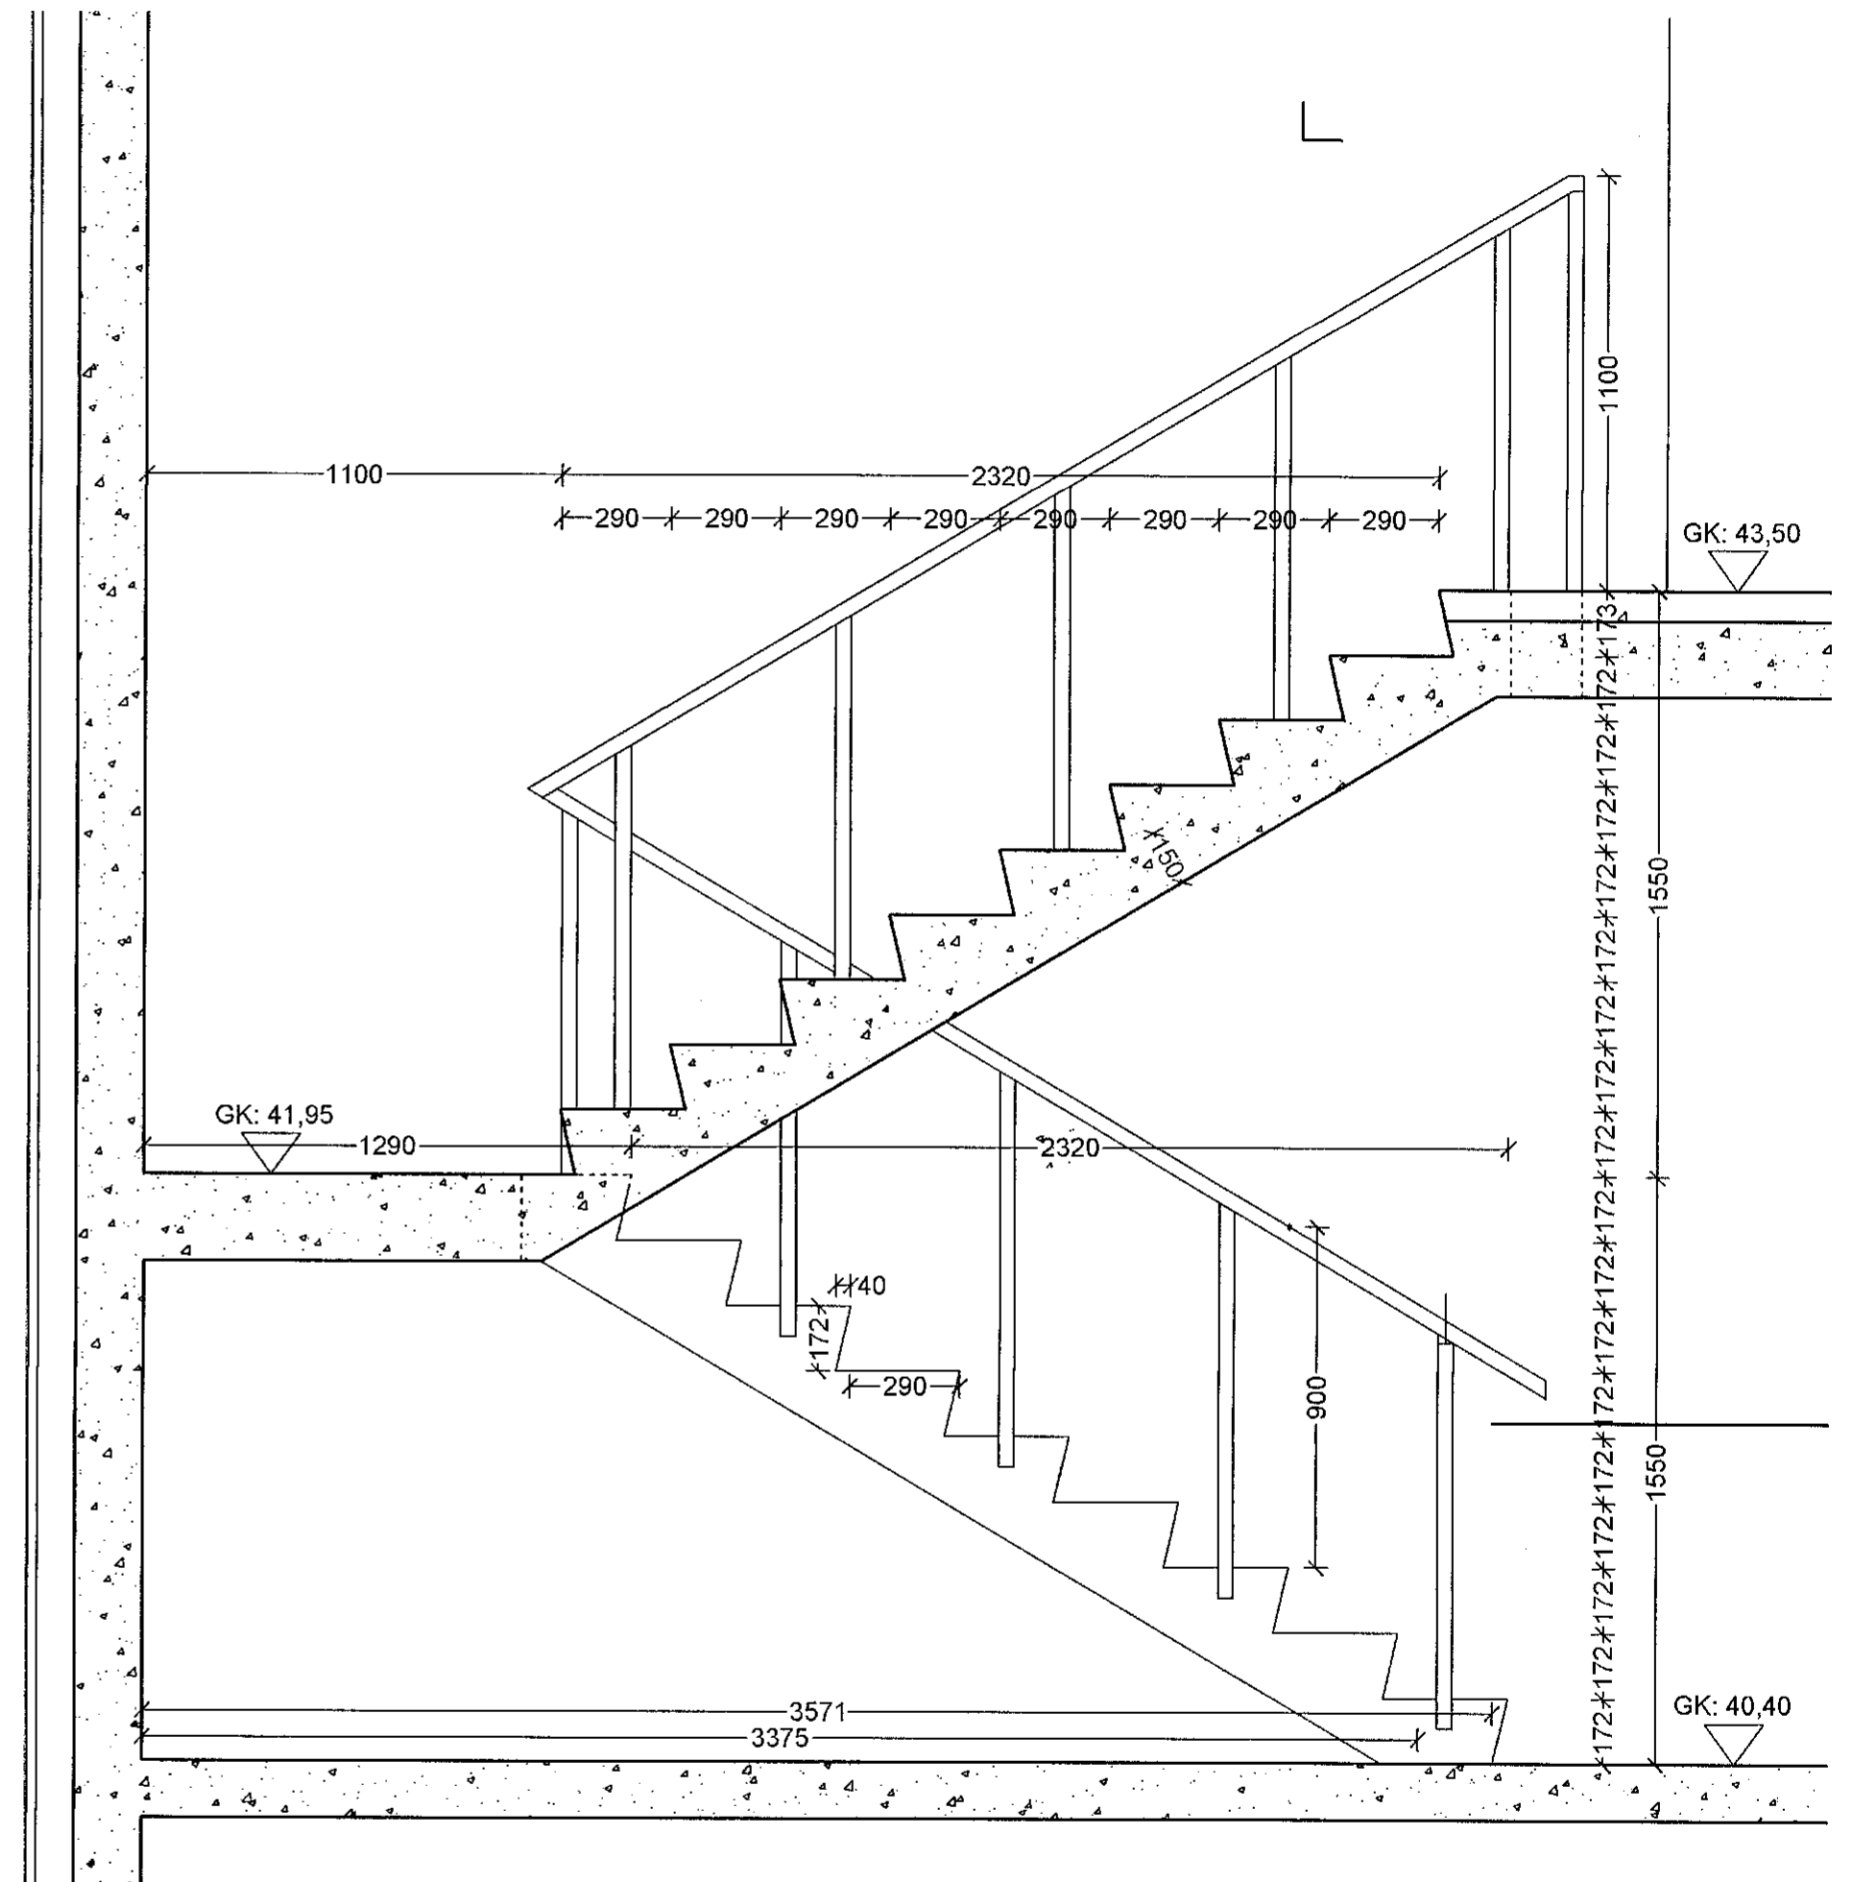

Völuskarð 11
Hafnarfjörður
Tröppur
Grunnmynd

Hannað / teiknað : ff Verknúmer : 2001
Mælikvarði : 1/20 Dagsnúmer : 2021.10.2020

Teikn.nr. 303

Aðalhönnuður : Friðrik Friðriksson arkitekt Fai, Kt: 211256-4519 *Friðrik Friðriksson*

Studio F - arkitekta

Kelduhvammur 6, 220 Hafnarfjörður
Kt: 430707-1670 S: 571 0202 / 864 9610 Netf: studiof@islandia.is