




Lóðrétt sneiðing,  
 Karmur settur í eftirá.

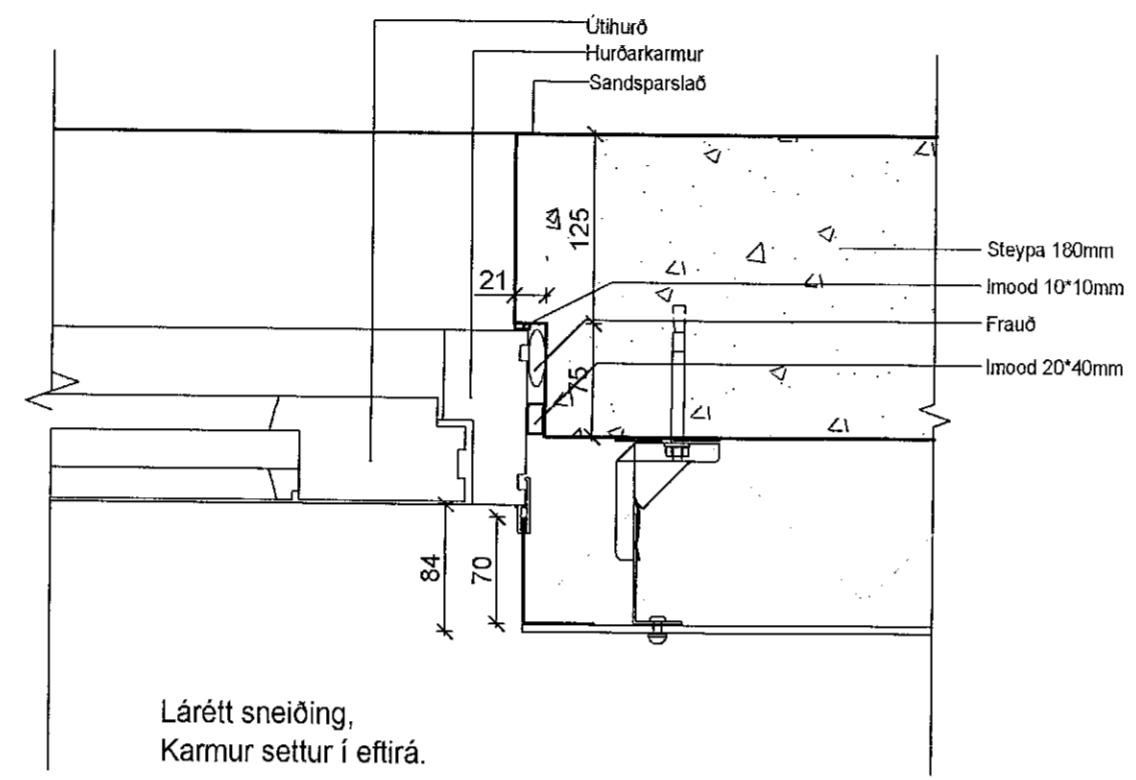


Lárétt sneiðing,  
 Karmur settur í eftirá.

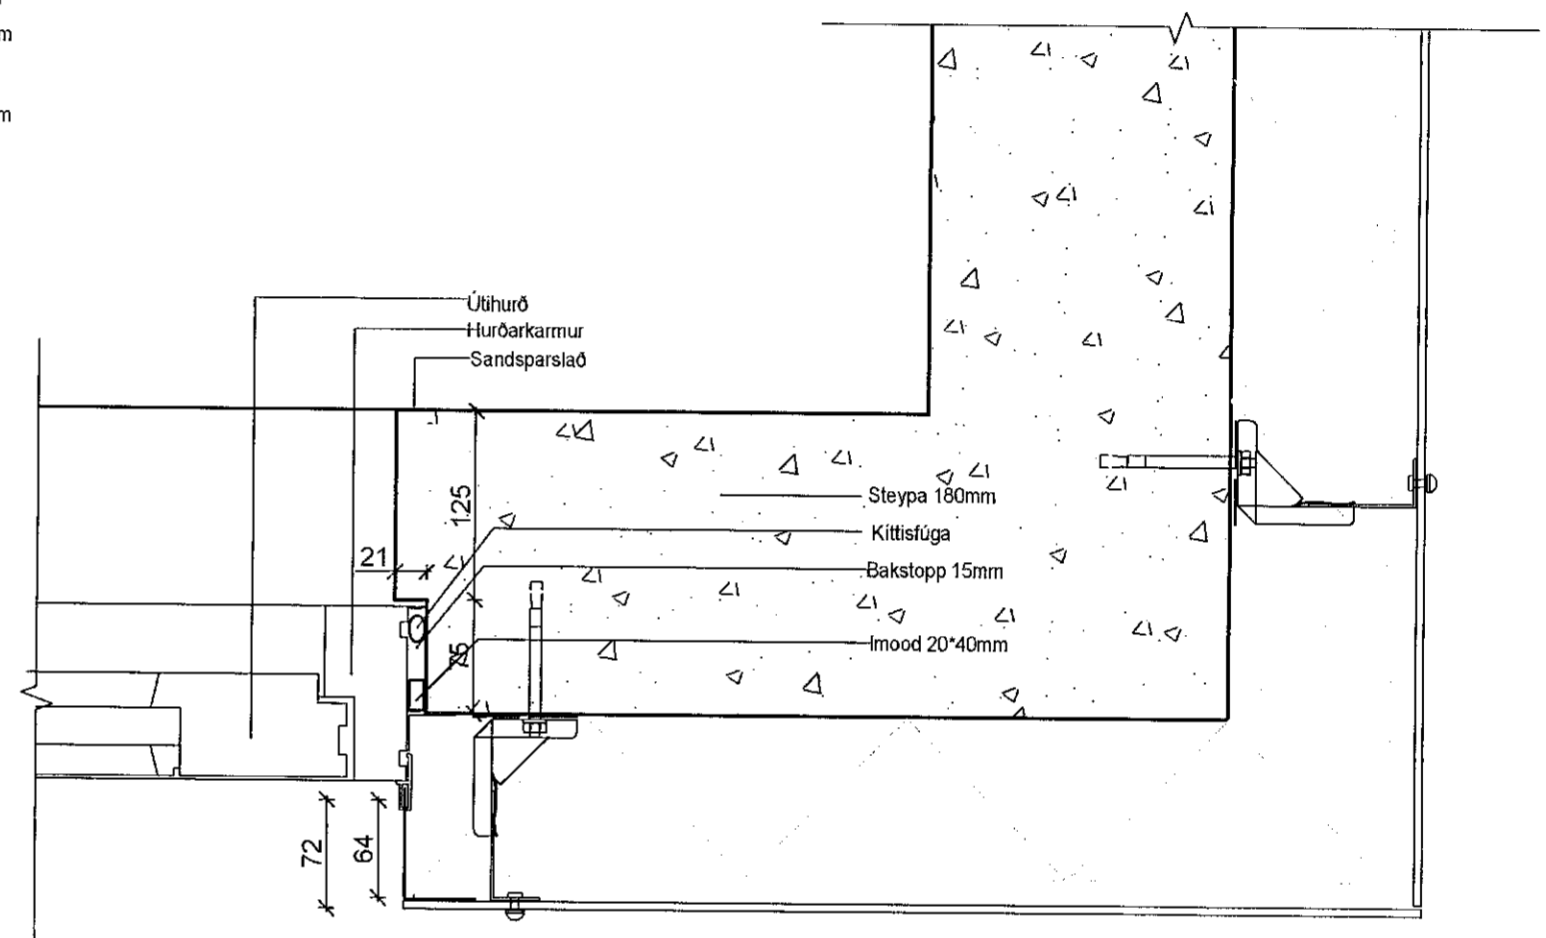

Lárétt sneiðing,  
 Karmur settur í eftirá.

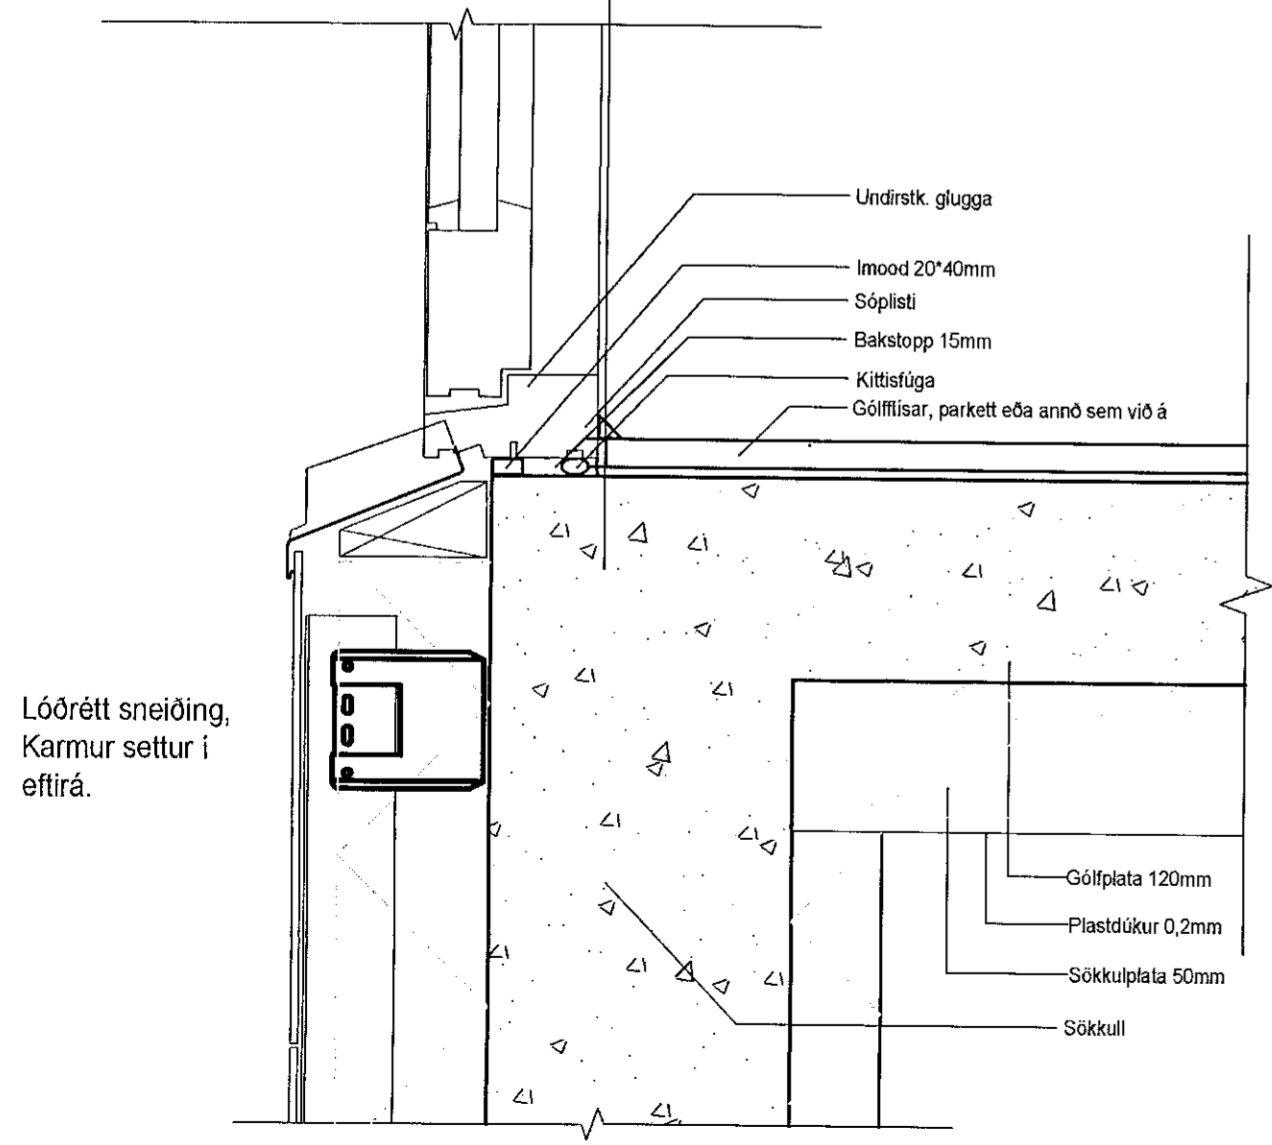

Lóðrétt sneiðing,  
 Karmur settur í eftirá.

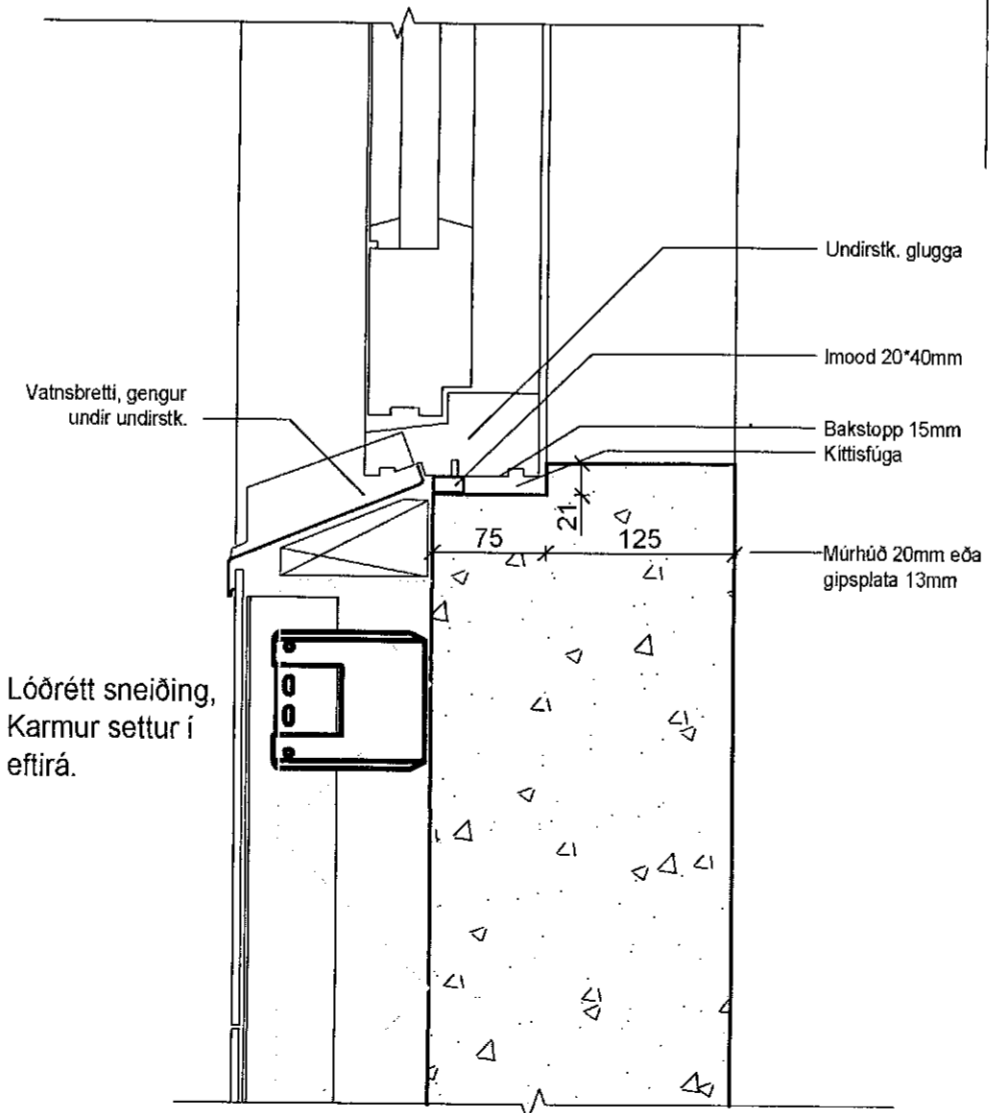

Lóðrétt sneiðing,  
 Karmur settur í eftirá.

Völuskarð 11  
 Hafnarfjörður  
 Gluggateikning

Hannað / teiknað : ff Verknúmer : 2001  
 Mælikvarði : 1/20 Dagsetning : 23.04.2021

Teikn.nr. 401

Aðalhöfnuður : Friðrik Friðriksson arkitekt Fai, Kt: 211256-4519 *Hári Silku*

**Studio F - arkitektar**  
 Kelduhvammur 6, 220 Hafnarfjörður  
 Kt: 430707-1670 S: 571 0202 / 864 9610 Netf: studiof@islandia.is