Samþykkt af
10. júní 2021
Byggingafulltrúinn í Hafnarfirði

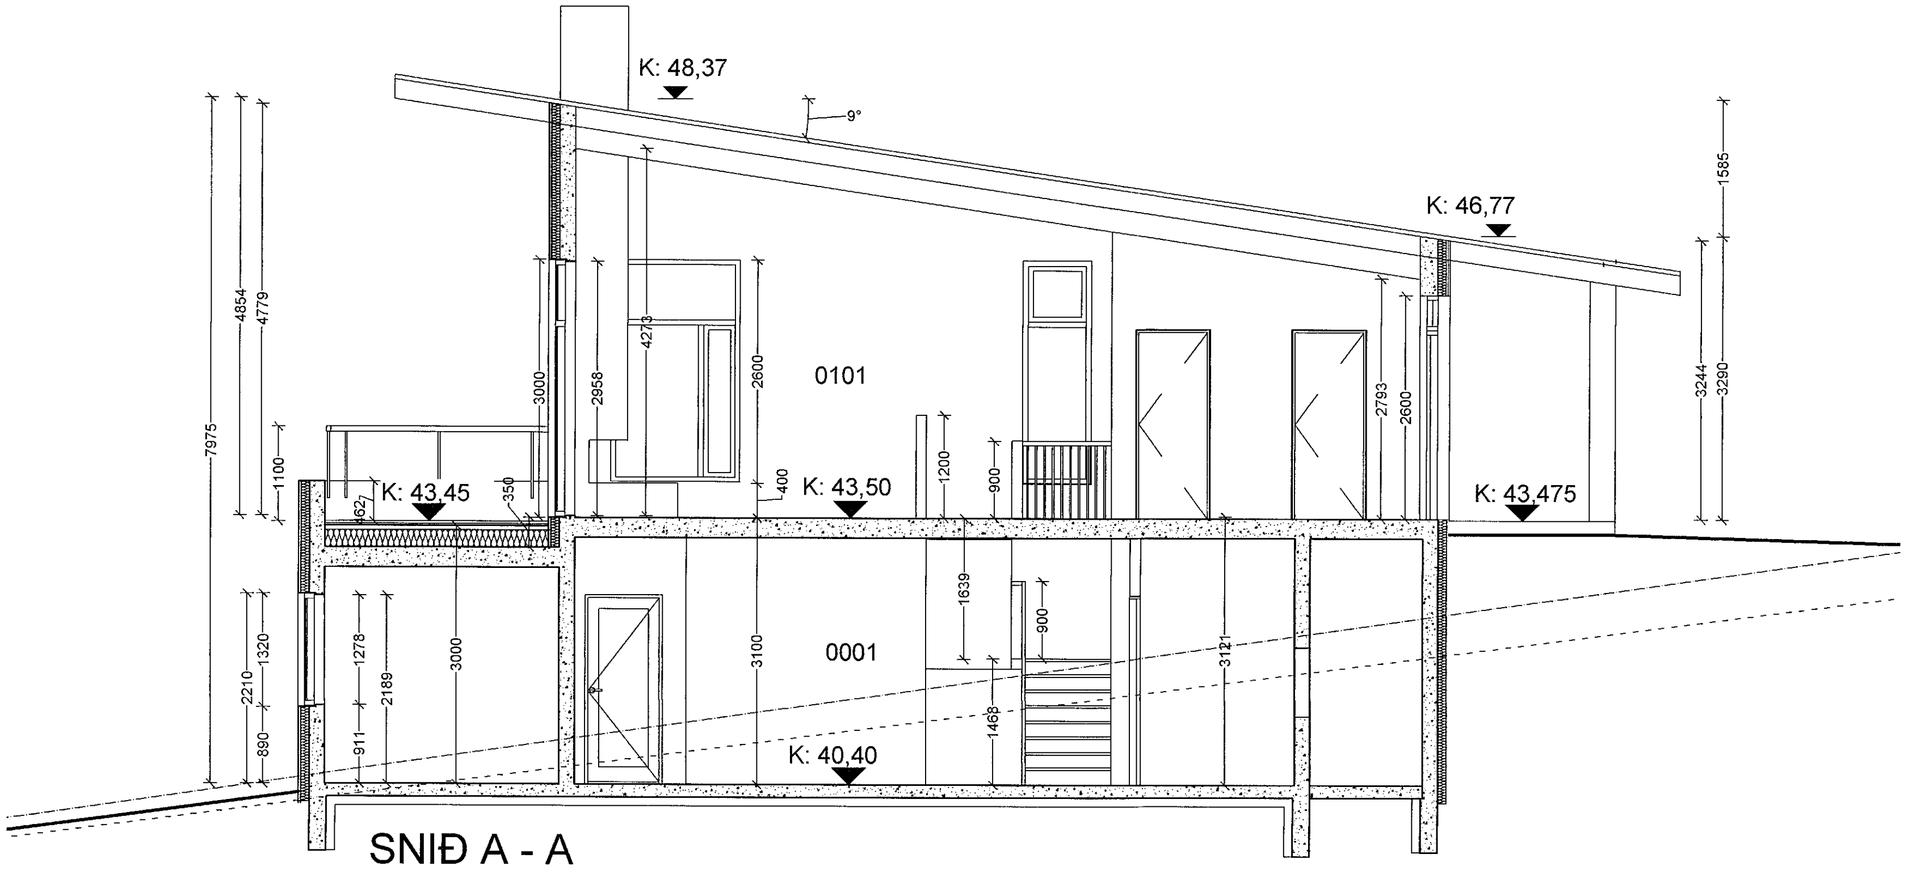

SNIÐ A - A

Völuskarð 11
Hafnarfjörður
Snið A-A

Hannað / teiknað : ff
Mælikvarði : 1/50
Verknúmer : 2001
Dagsetning : 06.10.2020

Teikn.nr. 203

Aðalhönnuður :
Friðrik Friðriksson arkitekt Fai, Kt: 211256-4519

Studio F - arkitektar
Kelduhvammur 6, 220 Hafnarfjörður
Kt: 430707-1670 S: 571 0202 / 864 9610 Netf: studiof @ islandia.is