



Samþykkt þann
10. maí 2021
Byggingafulltrúinn í Hafnarföru

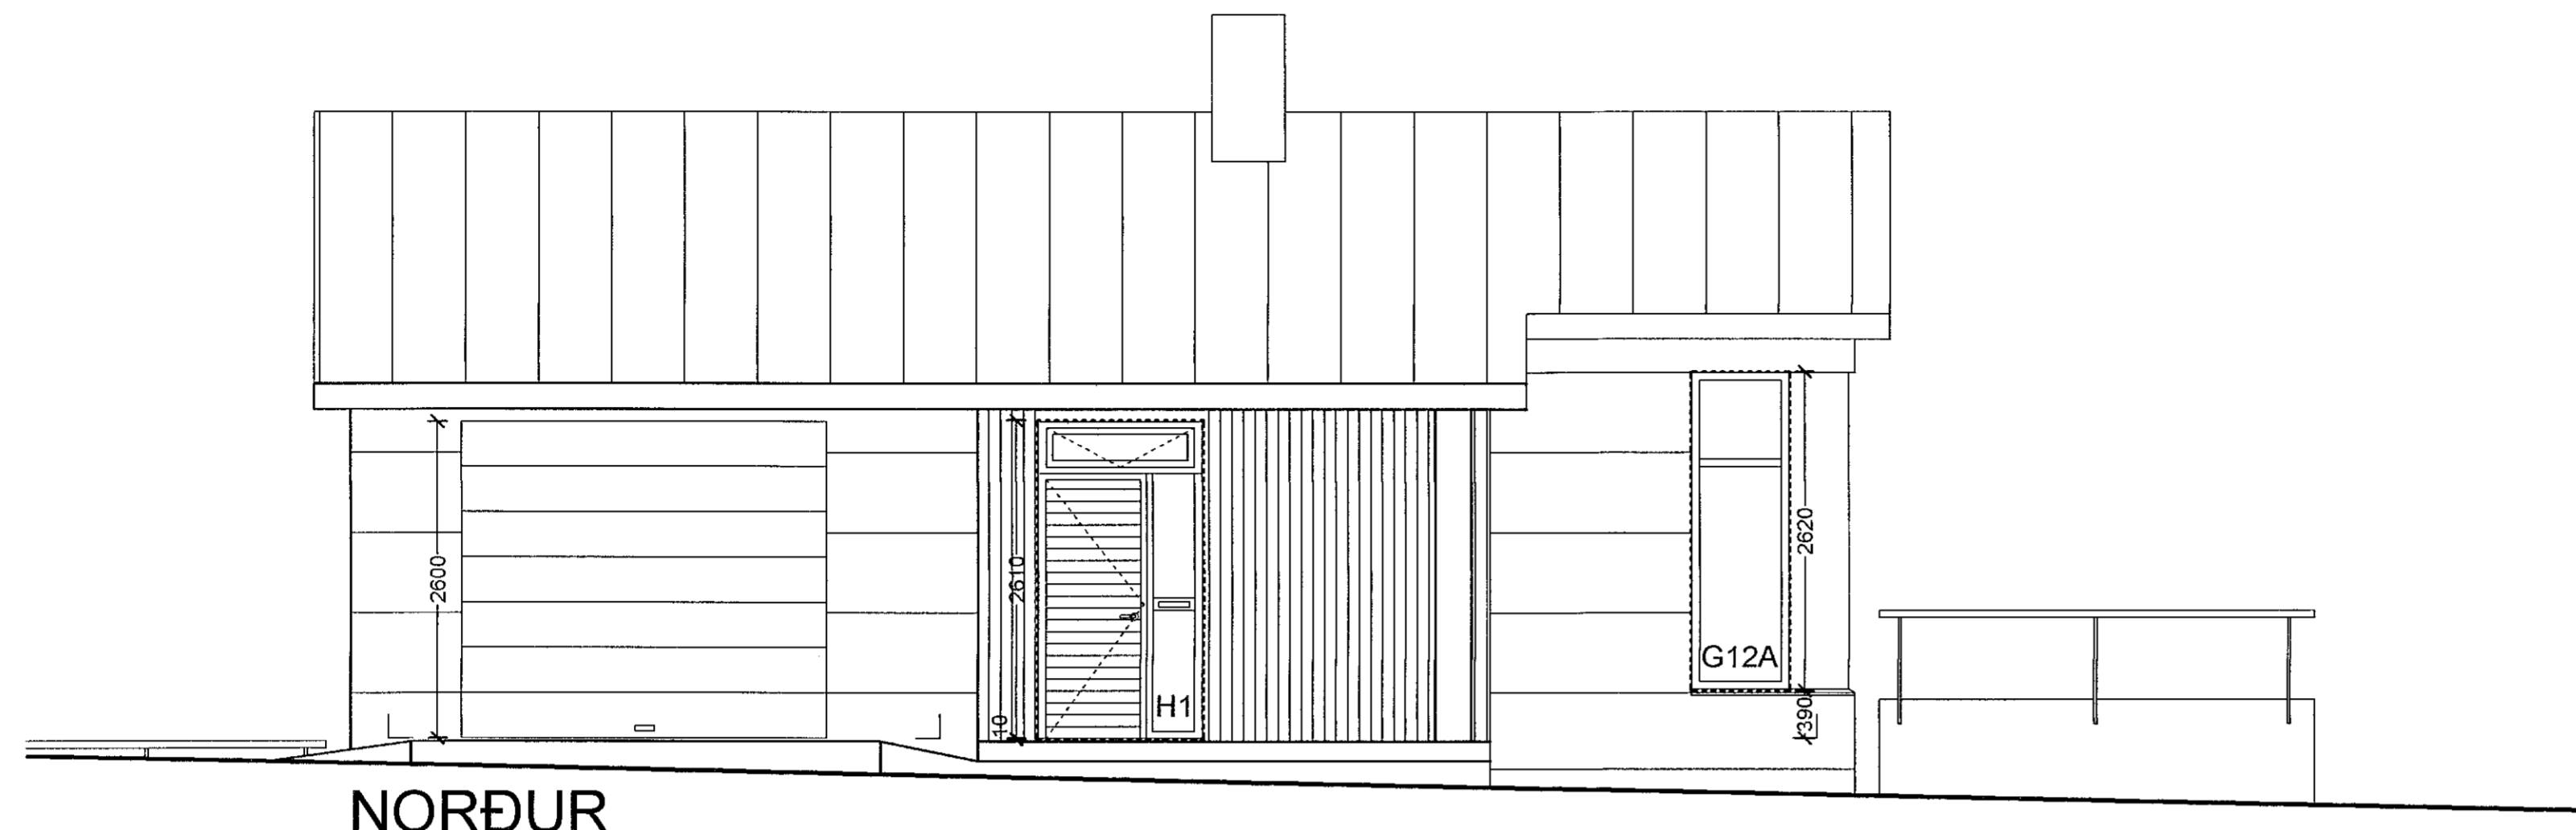

NORÐUR

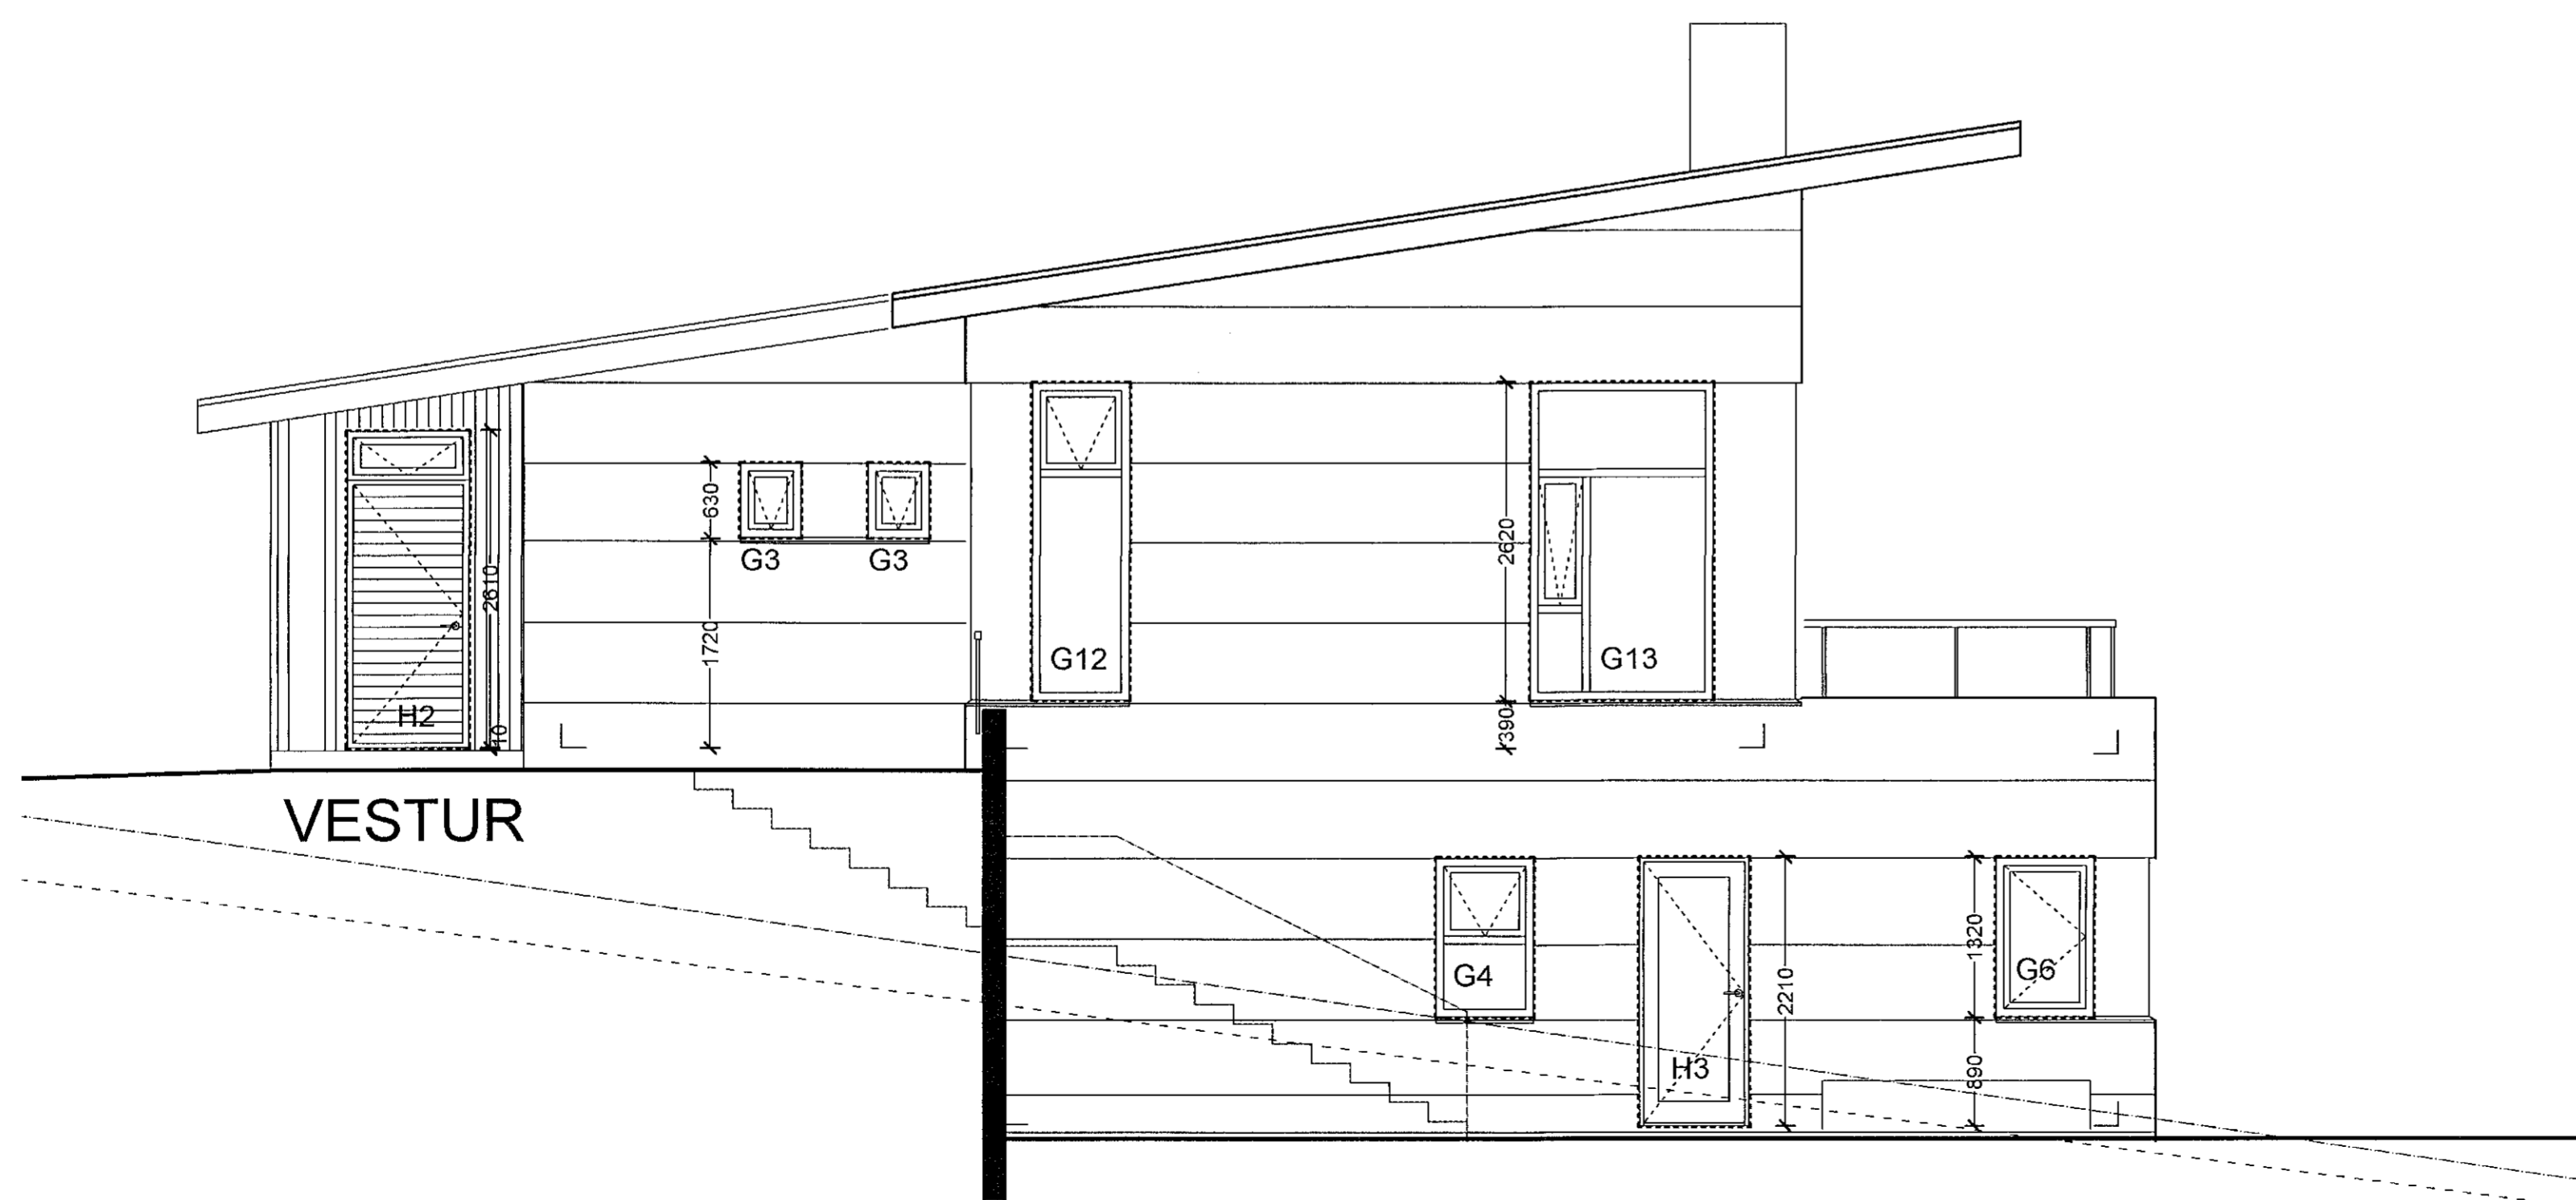

VESTUR

Völuskarð 11
Hafnarfjörður
Útlit
Steypumál glugga
Hannað / teiknað : ff Verknúmer : 2001
Mælikvarði : 1/50 Dagsetning : 15.05.2021
Teikn.nr. 207

Aðalhönnuður :
Frjórik Friðriksson arkitekt Fai, Kt: 211256-4519 *Frjórik*

Studio F - arkitektar
Kelduhvammur 6, 220 Hafnarfjörður
Kt: 430707-1670 S: 571 0202 / 864 9610 Netf: studiof@islandia.is