
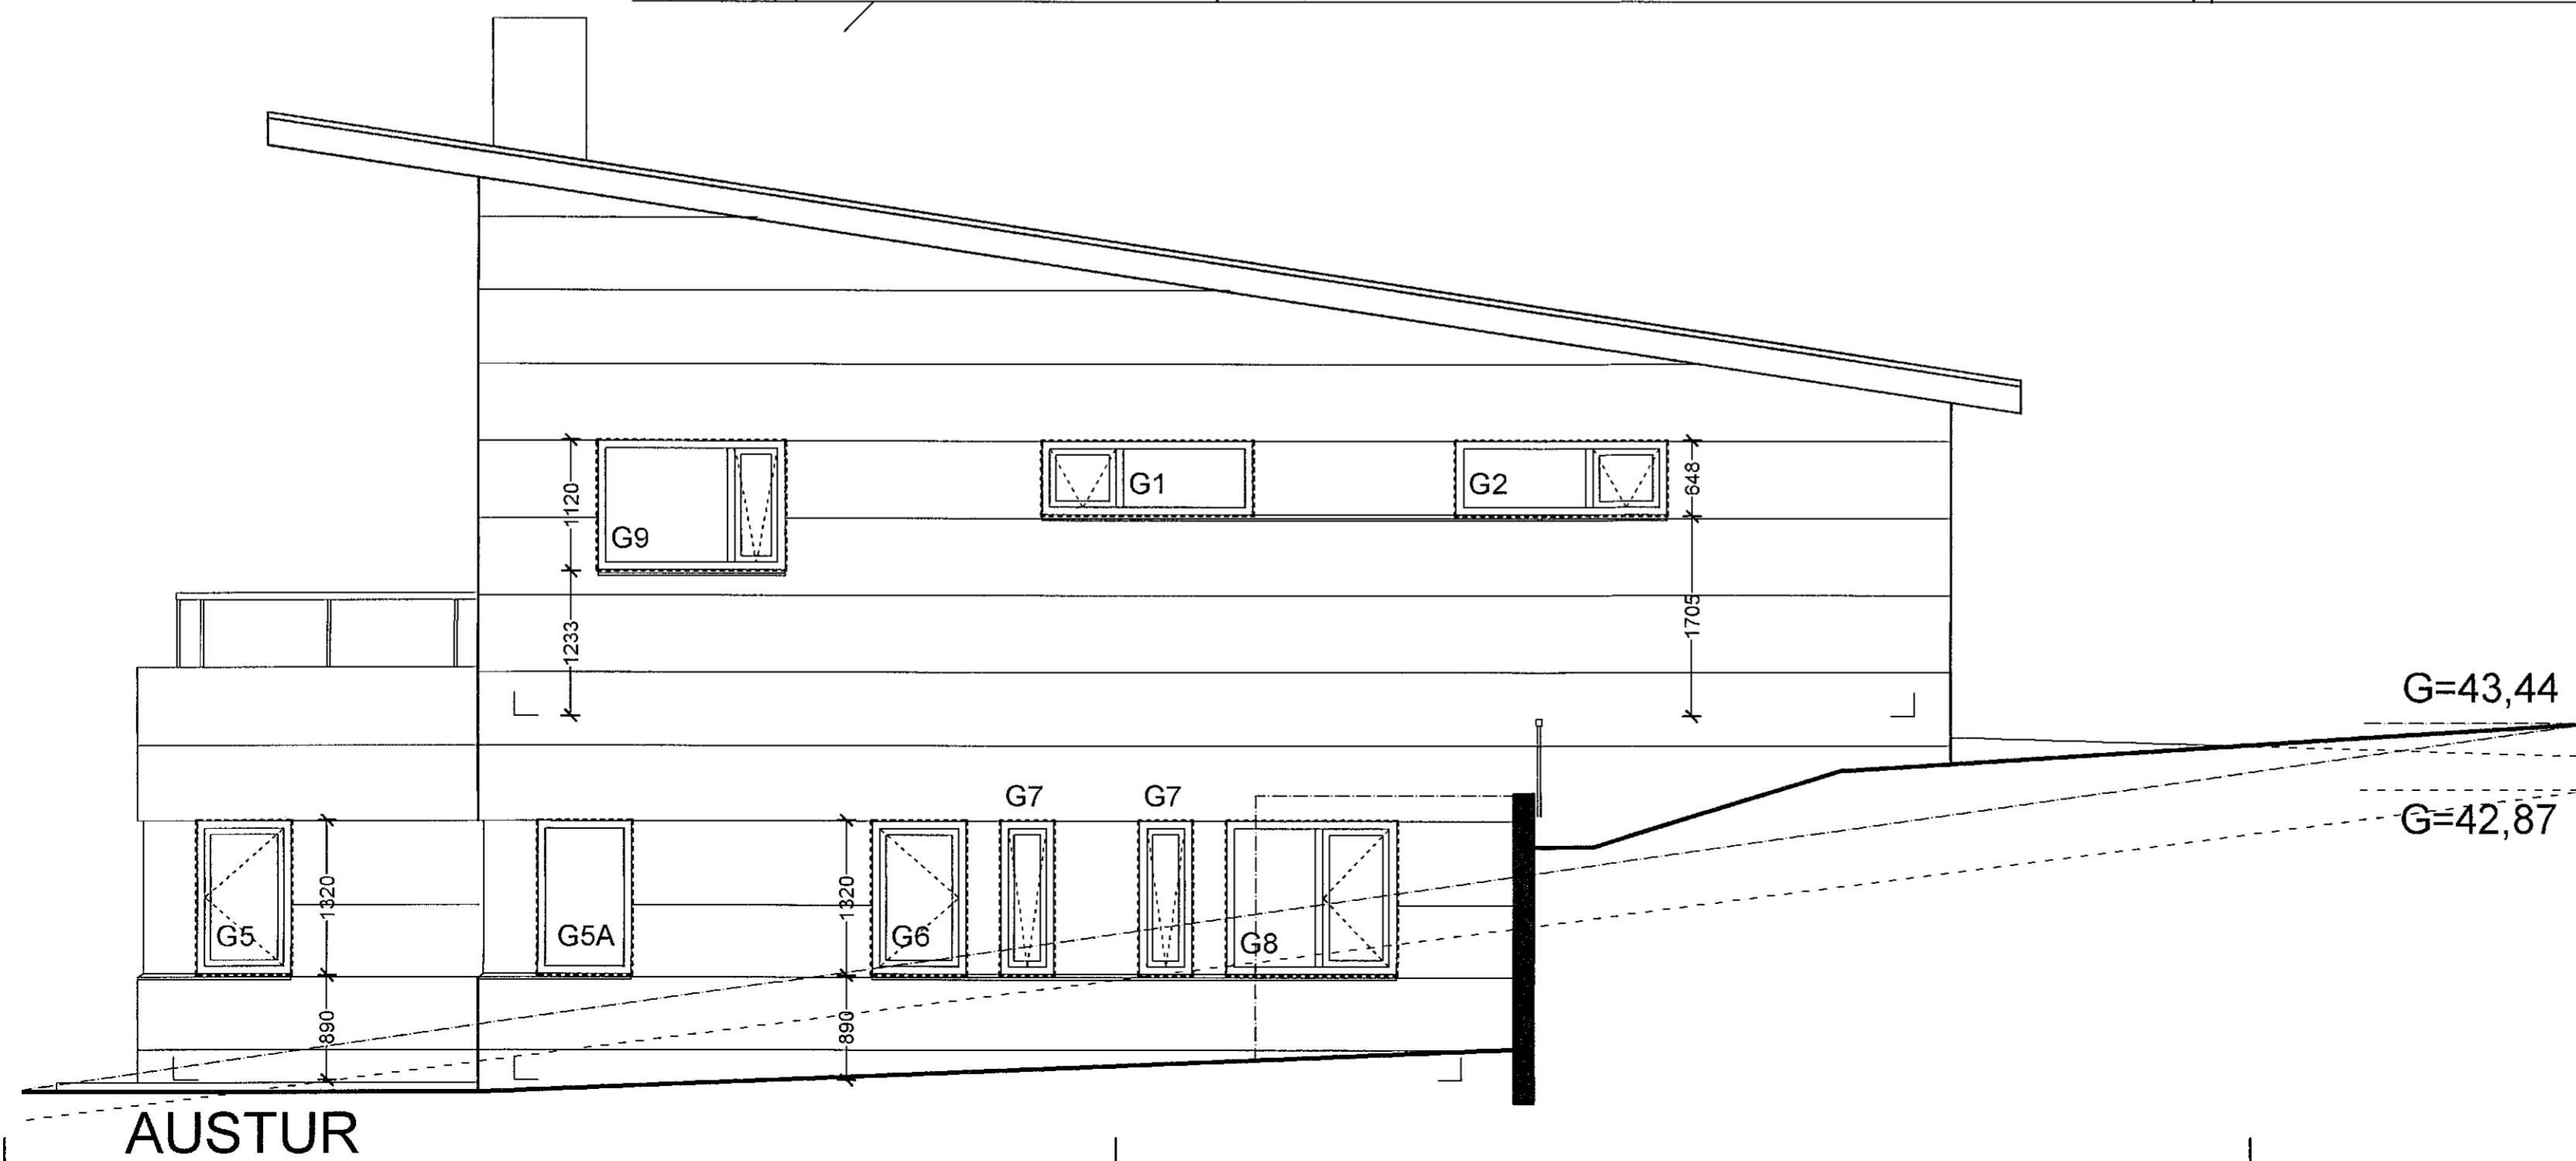


Samþykkt þann  
10. Júní 2021  
Byggingulkræmi í Hafnarförðum

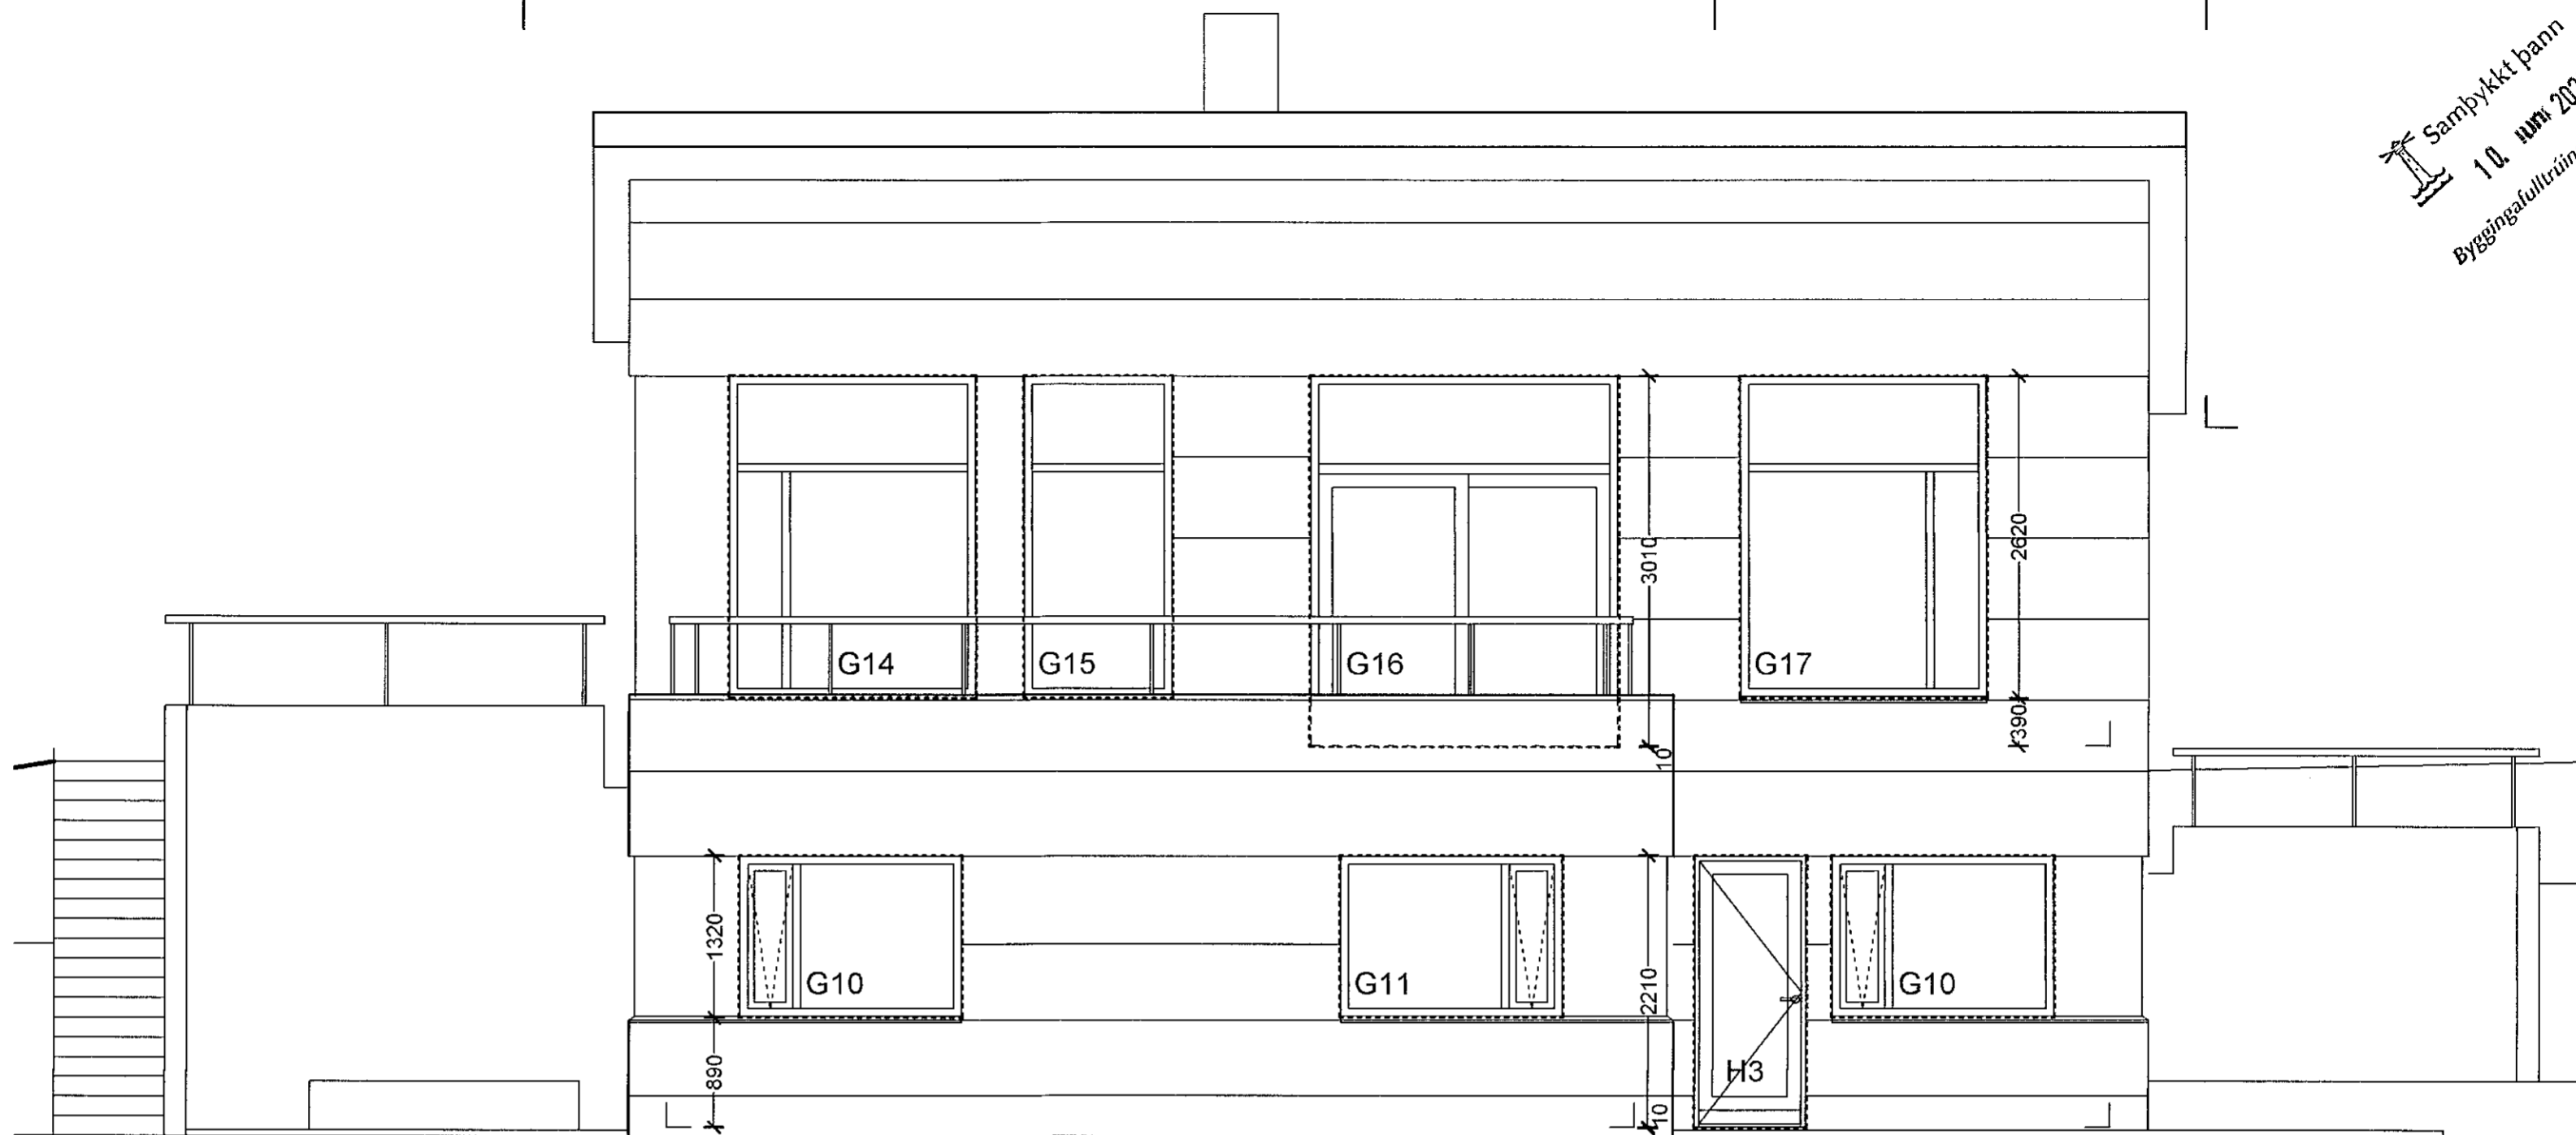

Völuskarð 11  
Hafnarfjörður  
Útlit  
Steypumál glugga

Hannað / teiknað : ff Verknúmer : 2001  
Mælikvarði : 1/50 Dagsetning : 15.05.2021

Teikn.nr. 208

Aðalhönnuður : Friðrik Friðriksson arkitekt Fai, Kt: 211256-4519 *Linn Sildra*

**Studio F - arkitektur**  
Kelduhvammur 6, 220 Hafnarfjörður  
Kt: 430707-1670 S: 571 0202 / 864 9610 Netf: studiof@islandia.is