




Gólfhitalagnir 1. hæð, 1:50

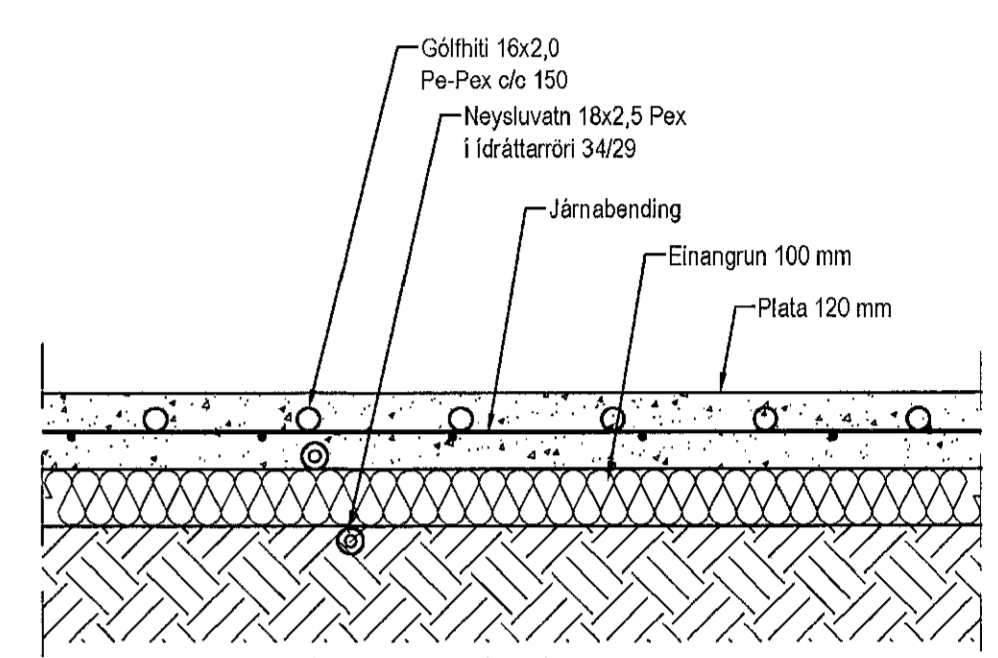

Hita- og vatnslagnir, Sníð í bolnplötu, 1:10

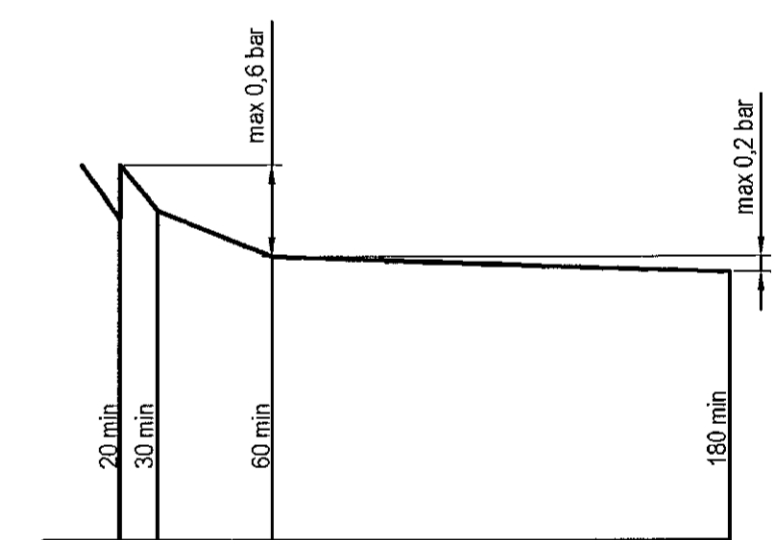

Þrýstiprófun á neysluvatnslögnum fyrirhit

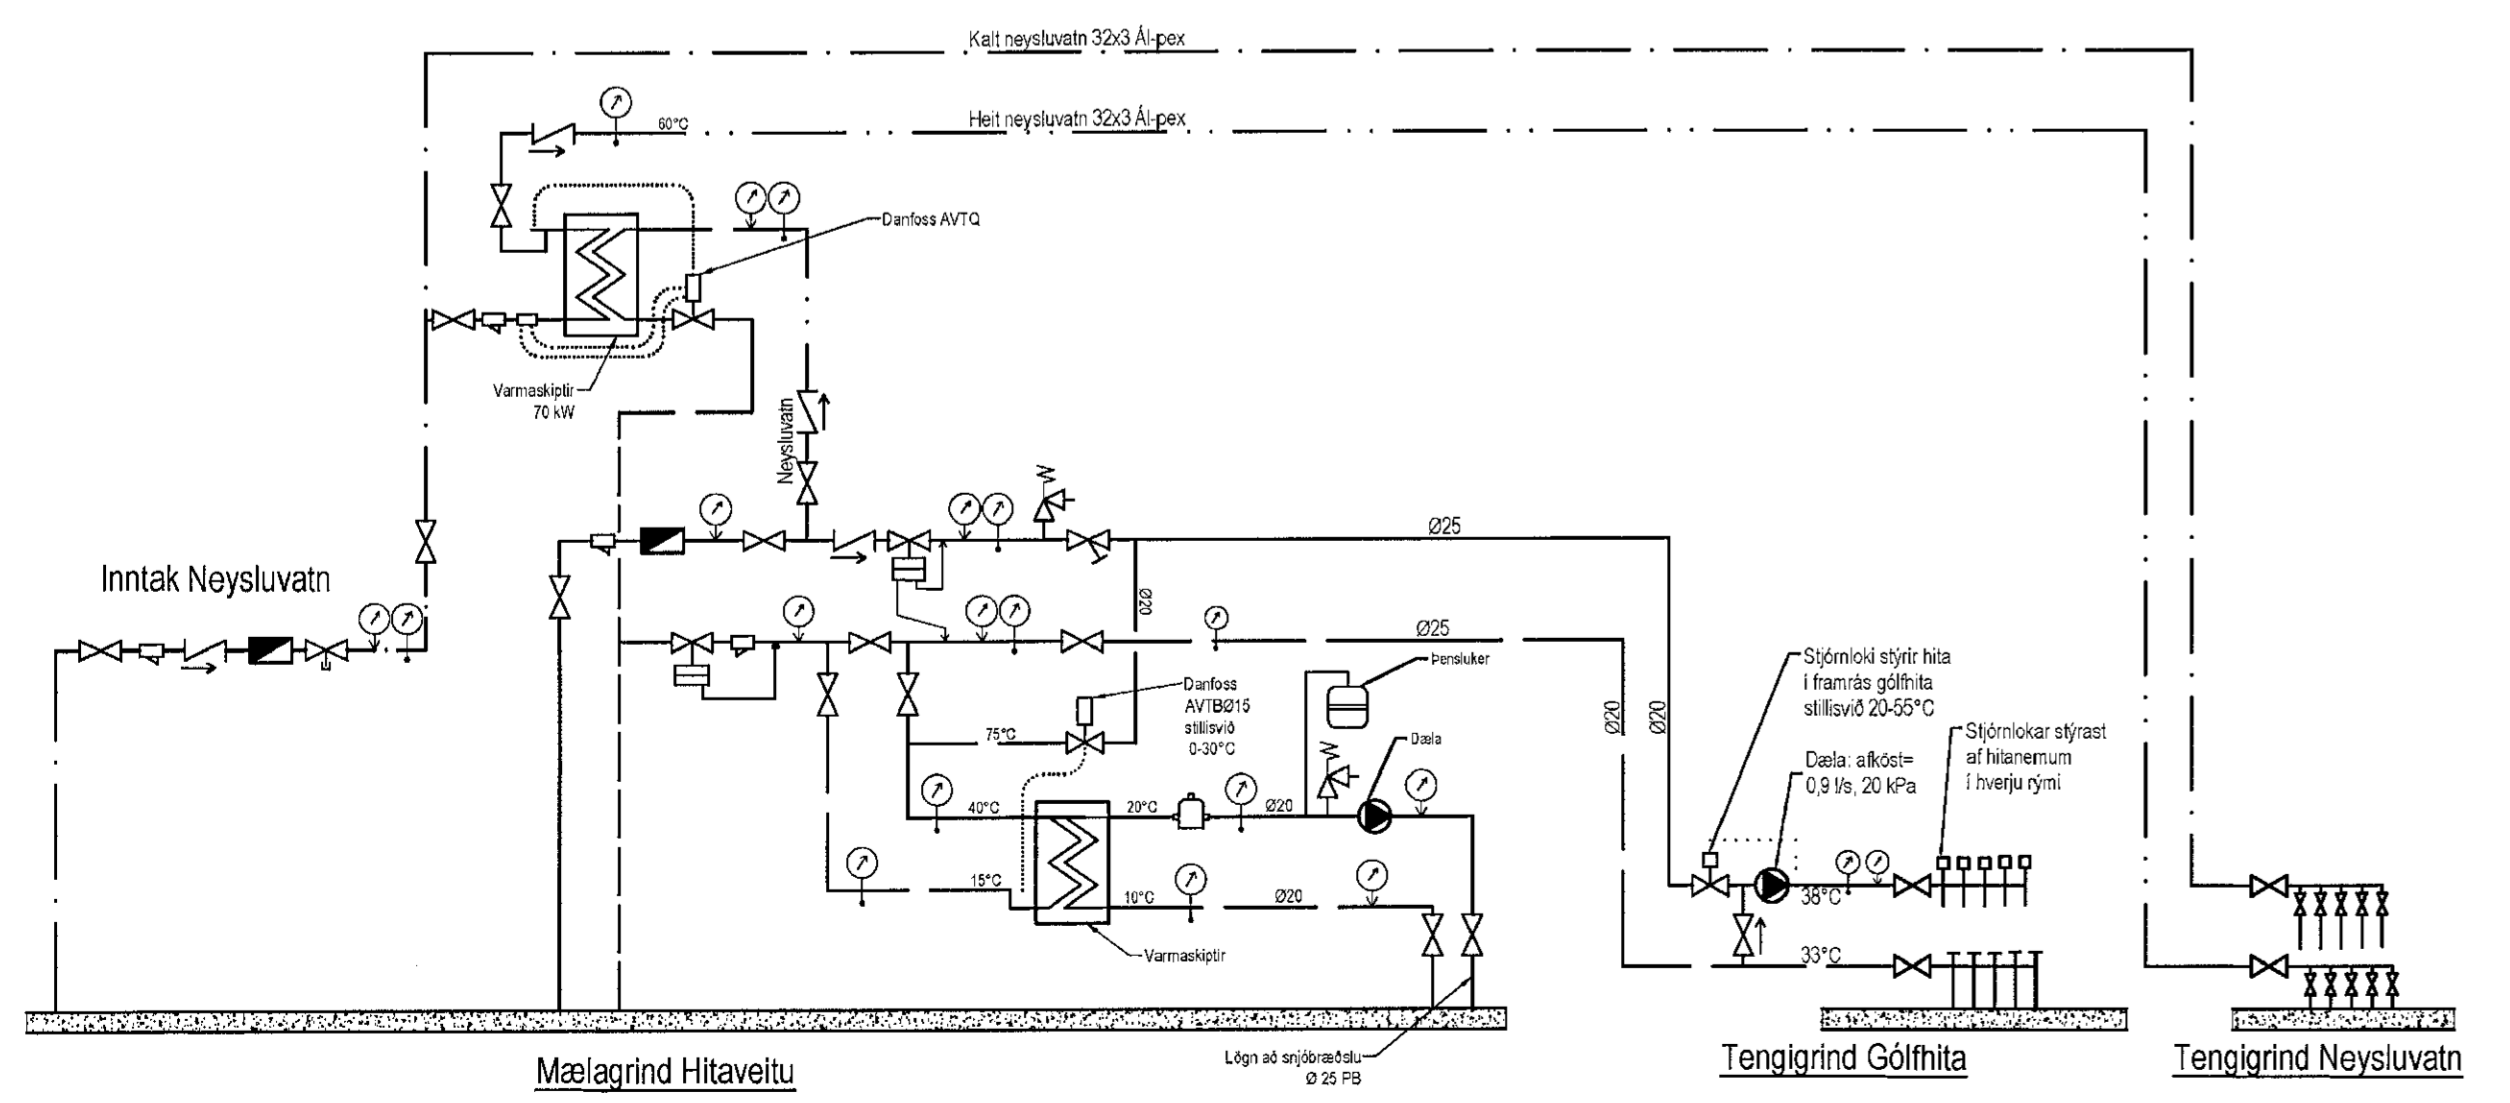

- Tákn
- Reinnski
  - Sifa
  - Blávegisstíki
  - Vannsnær
  - Tæningarok
  - Sólak
  - Þrýstisnær
  - Hítasnær
  - Öryggiskúli
  - Þrýstingjafi
  - Staudkúli
  - Varmsnær AV/B
  - Dala
  - Lofhita
  - Þrýstisnærkúli

**Gólfhliti MHL.01**

Staðsetning	Hitabörf	Flatarm.	Hitabörf	Gólfhliti	Lengd
1. hæð	W	m <sup>2</sup>	w/m <sup>2</sup>		m
Anddyri	700	8,0	88	16x2,0 c/c 150	50
Airyri	5300	62,2	85	16x2,0 c/c 150	389
Fot/ Bað	1500	15,7	96	16x2,0 c/c 150	90
Hjónaherbergi	1200	12,4	97	16x2,0 c/c 200	80
Herbergi	1240	15,3	81	16x2,0 c/c 200	84
Herbergi	1240	15,3	81	16x2,0 c/c 200	80
Herbergi	1240	15,3	81	16x2,0 c/c 200	80
Pvottur	300	4,1	73	16x2,0 c/c 150	34
Gangur	600	12,3	49	16x2,0 c/c 200	60
Bað	600	9,4	64	16x2,0 c/c 150	60
Bilgæymsla	2700	37,4	72	16x2,0 c/c 250	115
<b>Samt.</b>	<b>16620</b>				<b>1062</b>

**Gólfhliti MHL.02**

Staðsetning	Hitabörf	Flatarm.	Hitabörf	Gólfhliti	Lengd
1. hæð	W	m <sup>2</sup>	w/m <sup>2</sup>		m
Anddyri	700	7,7	91	16x2,0 c/c 150	50
Airyri	6800	60,9	112	16x2,0 c/c 150	355
Fot/ Bað	1500	15,6	96	16x2,0 c/c 150	88
Hjónaherbergi	1200	12,0	100	16x2,0 c/c 200	98
Herbergi	1240	15,3	81	16x2,0 c/c 200	92
Herbergi	1240	15,3	81	16x2,0 c/c 200	95
Herbergi	1240	15,8	78	16x2,0 c/c 200	92
Bað	500	6,1	82	16x2,0 c/c 150	58
Pvottur	300	5,1	59	16x2,0 c/c 150	50
Gangur	600	8,9	67	16x2,0 c/c 200	60
Slöngvarp	750	12,6	60	16x2,0 c/c 200	62
Bilgæymsla	2400	30,3	79	16x2,0 c/c 250	83
<b>Samt.</b>	<b>14470</b>				<b>1023</b>

**Hitalagnir, Skýringar**  
Gólfhitalagnir eru 16x2 PEX með súrefniskápu. Engöngungu skal nota viðurkennt efni, og geta skal þess allir hlutir karfinsins séu frá sama framleiðanda. Fastingar skal selja á lagnir með mest 1-1,5 metra milliþili. Selja skal þrjár fastingar vö beygjur. Beygjuradius skal ekki vera meiri en 5x þvermáli pípu.

Þrýstiprófun á lögnum skiptist í tver lotur. Fyrri lota er framkvæmd í 1 kist, og er þrýstingurinn 9 bör þrýstifall má vera max 0,6 bör á seinni 30 mín. Seinni lota er gerð framhaldi af fyrri lotu og tekur 2 kist. Þrýstifall má vera max 0,2 bör.

**TRÍPÓLI ARKITEKTAR**  
Andri G. L. Arnarsson (Sími: 595-3949)

Útgáfa	Breyting	Dagsetning	Hannað
Sveinbjörn Hinriksson Byggingatæknifræðingur Kt. 190851-2529 Strandgötu 11 Hafnarfjörð Sími: 595-4008, 891-9851 Netfang: sveinhi@simnet.is		Staður <b>Víkurskarð 4 Hafnarfjörð</b> Vöðuskaft 13 Skýring <b>Gólfhitalagnir 1. hæð</b>	
Hannað / Teiknað	Kvartíð	Dagsetning	Verkt. / Teikn.nr.
	1:50	16. 9. 21	01-19 2-04